

STUDIO
n° A2-503 au 5^{eme} étage



ENTRÉE	2.99 m²
SEJOUR/KITCHENETTE	21.77 m²
SALLE D'EAU	5.03 m²
CELLIER	1.51 m²
SURFACE TOTALE HABITABLE	31.29 m²

AP	Allège pleine		Sèche serviette
AV	Allège vitrée		Radiateur
VR	Volets-roulants	R	Réfrigérateur
GC	Garde-corps	LV	Lave vaisselle
	Soffites	LL	Lave linge
PL	Placard	C	Cuisson
ETEL	Espace technique électrique du logement	TRI	Tri sélectif
	Retombée de poutre	LC	Linéaire complémentaire
	Fenêtre		Porte fenêtre

Echelle: 1/50



EMERGE CITYLIFE

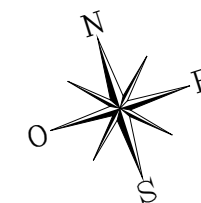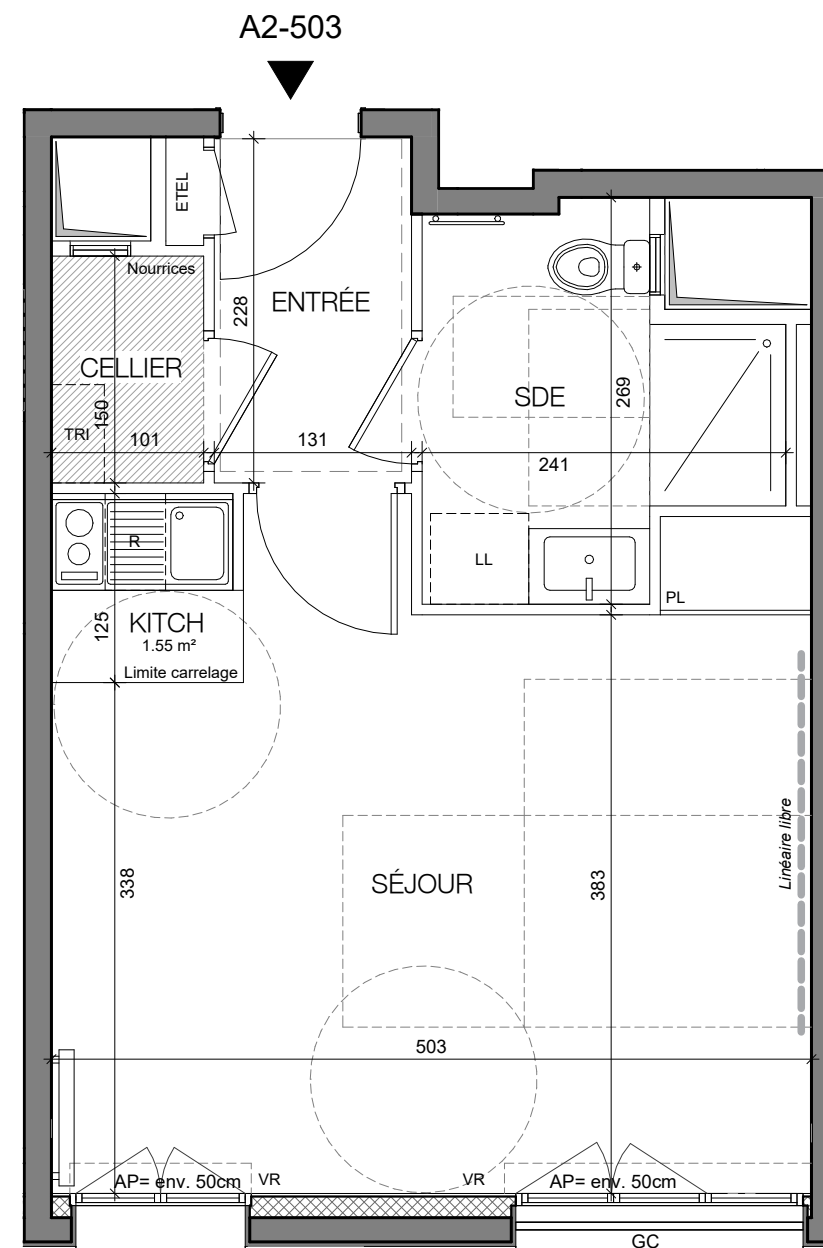

EVOLUTIF	PMR
----------	----------------

Nota : Les surfaces des placards sont comprises dans celles des pièces où ils se situent. Des modifications sont susceptibles d'être apportées à ce plan en fonction des nécessités techniques et réglementaires de la réalisation, tant en ce qui concerne les dimensions libres que l'équipement. Les soffites, faux-plafonds, retombées, gaines techniques, canalisations, trappes de visite, descentes d'eaux pluviales, équipements électriques, ne sont pas systématiquement représentés ou le sont à titre indicatif. Les dimensions et les implantations des appareils de chauffage, lorsqu'ils sont représentés, sont indicatifs et seront soumis à la conformité de l'étude thermique. La forme des jardins (pente, talus...) n'est pas toujours représentée ou l'est à titre indicatif. La végétation éventuellement représentée n'est pas contractuelle. »