


RUE OLYMPE DE GOUGES, 94140 - ALFORTVILLE

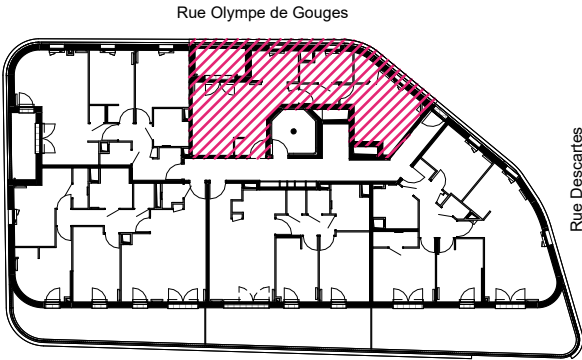

HALL B

APPARTEMENT DE 2 PIECES  
n° B115 au 1<sup>er</sup> étage

|                                    |          |
|------------------------------------|----------|
| ENTREE                             | 1.99 m²  |
| SEJOUR / CUISINE                   | 24.95 m² |
| CHAMBRE                            | 14.37 m² |
| SALLE D'EAU                        | 5.33 m²  |
| RANGEMENT                          | 1.89 m²  |
| DEGAGEMENT                         | 2.81 m²  |
| SURFACE TOTALE HABITABLE           | 51.32 m² |
| TERRASSE                           | 5.00 m²  |
| SURFACE TOTALE HABITABLE ET ANNEXE | 56.33 m² |

LEGENDE

|      |                                         |     |                         |
|------|-----------------------------------------|-----|-------------------------|
| AP   | Allège pleine                           | →   | Sèche serviette         |
| AV   | Allège vitrée                           | ⌈   | Radiateur               |
| VR   | Volets-roulants                         | R   | Réfrigérateur           |
| GC   | Garde-corps                             | LV  | Lave vaisselle          |
| //// | Soffites                                | LL  | Lave linge              |
| PL   | Placard                                 | C   | Cuisson                 |
| ETEL | Espace technique électrique du logement | TRI | Tri sélectif            |
| ---- | Retombée de poutre                      | LC  | Linéaire complémentaire |



Fenêtre




Porte fenêtre

Indice A PDV

Echelle: 1/50 0 0.5 1 2

CLCT Architectes

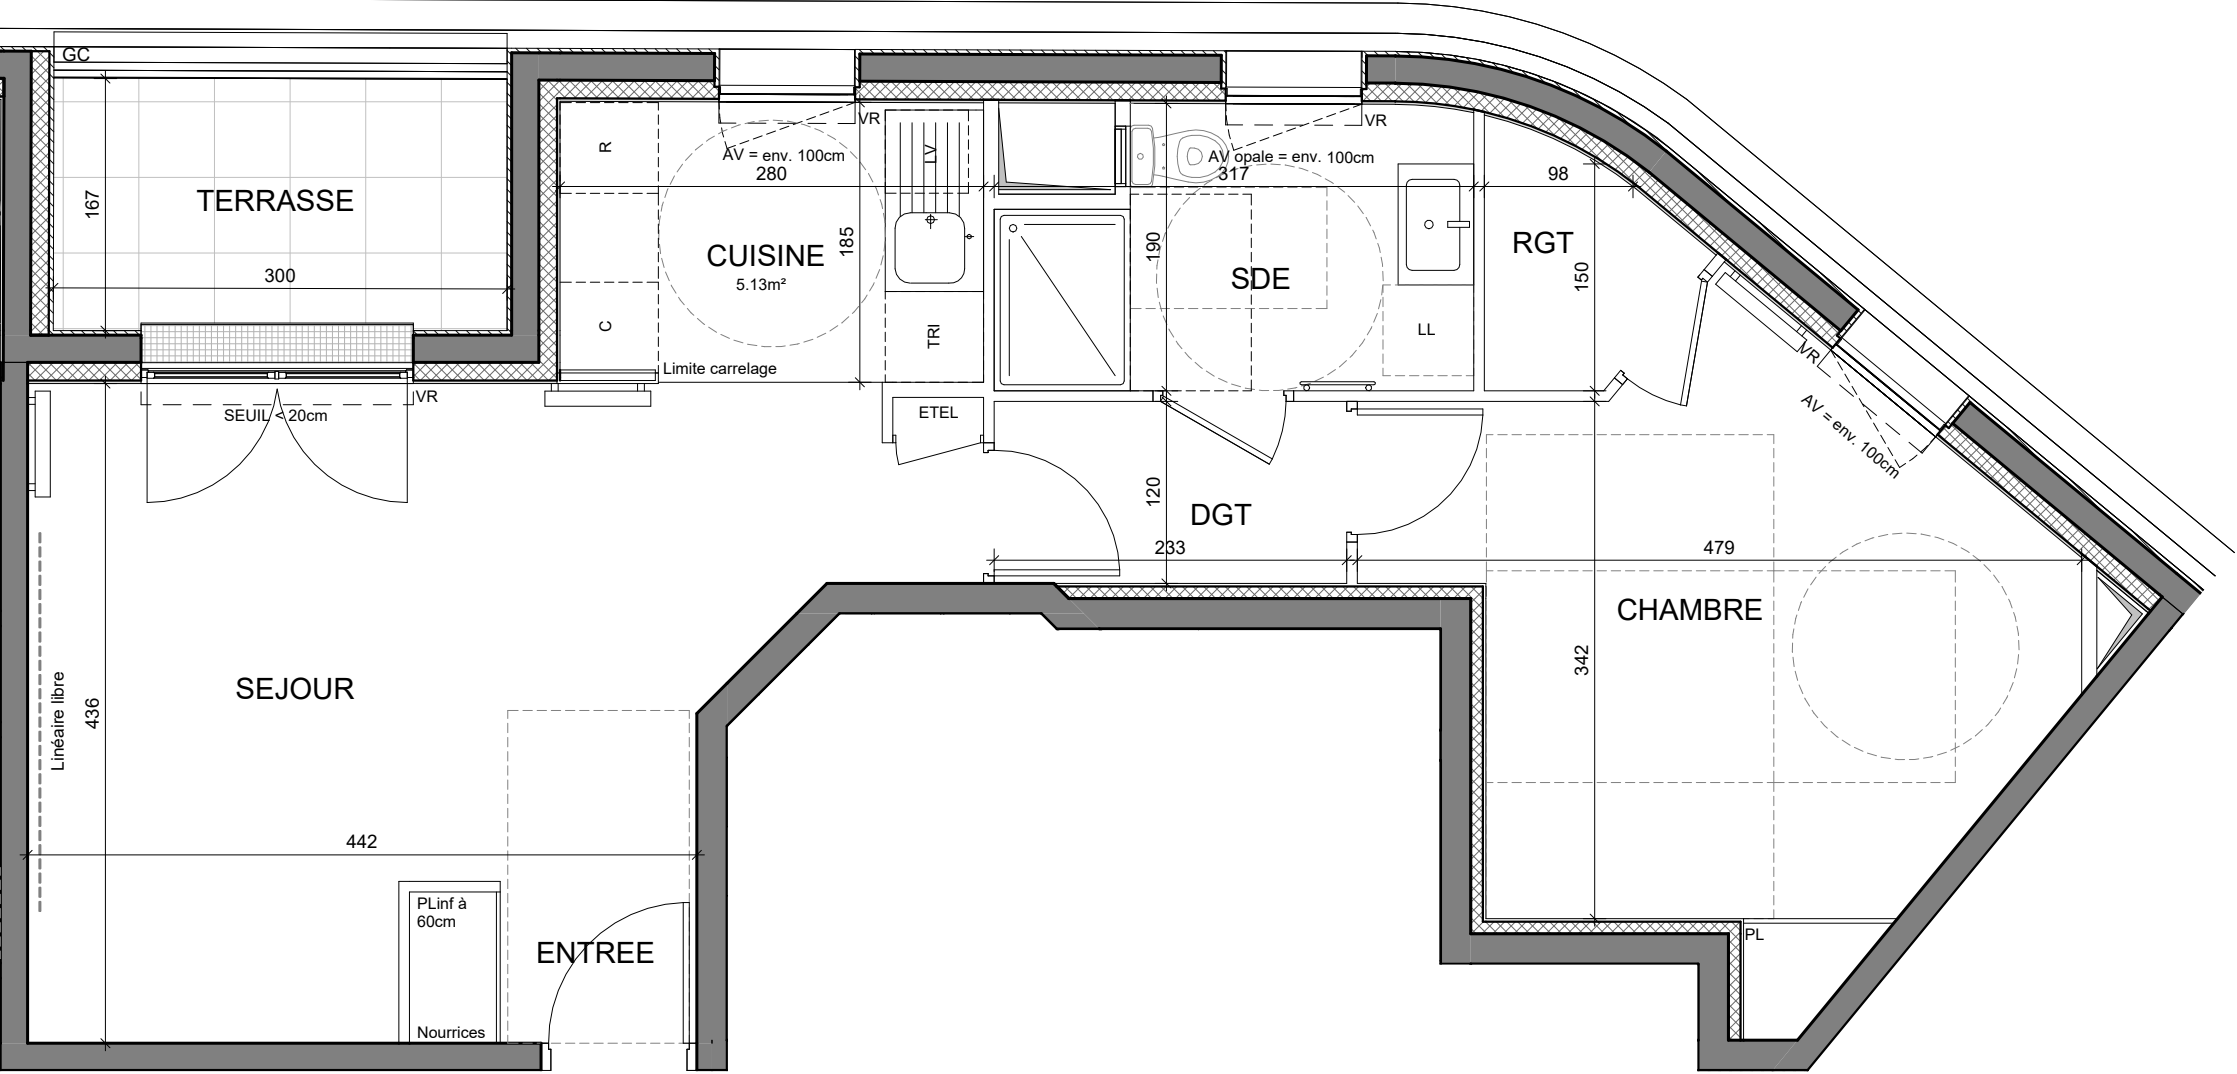

B115

Conformément à la réglementation, ce plan est :



Nota : Les surfaces des placards sont comprises dans celles des pièces où ils se situent. Des modifications sont susceptibles d'être apportées à ce plan en fonction des nécessités techniques et réglementaires de la réalisation, tant en ce qui concerne les dimensions libres que l'équipement. Les soffites, faux-plafonds, retombées, gaines techniques, canalisations, trappes de visite, descentes d'eaux pluviales, équipements électriques, ne sont pas systématiquement représentés ou le sont à titre indicatif. Les dimensions et les implantations des appareils de chauffage, lorsqu'ils sont représentés, sont indicatifs et seront soumis à la conformité de l'étude thermique. La forme des jardins( pente, talus...) n'est pas toujours représentée ou l'est à titre indicatif. La végétation éventuellement représentée n'est pas contractuelle. »