




RUE OLYMPE DE GOUGES, 94140 - ALFORTVILLE

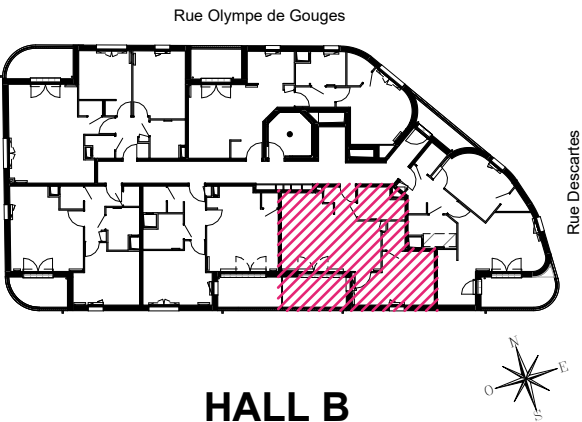

HALL B

APPARTEMENT DE 2 PIECES
n° B122 au 2^{ème} étage

ENTREE	2.72 m²
SEJOUR / CUISINE	23.13 m²
CHAMBRE	13.40 m²
SALLE D'EAU	4.84 m²
RANGEMENT	2.13 m²
SURFACE TOTALE HABITABLE	46.23 m²
TERRASSE	6.84 m²
SURFACE TOTALE HABITABLE ET ANNEXE	53.07 m²

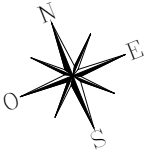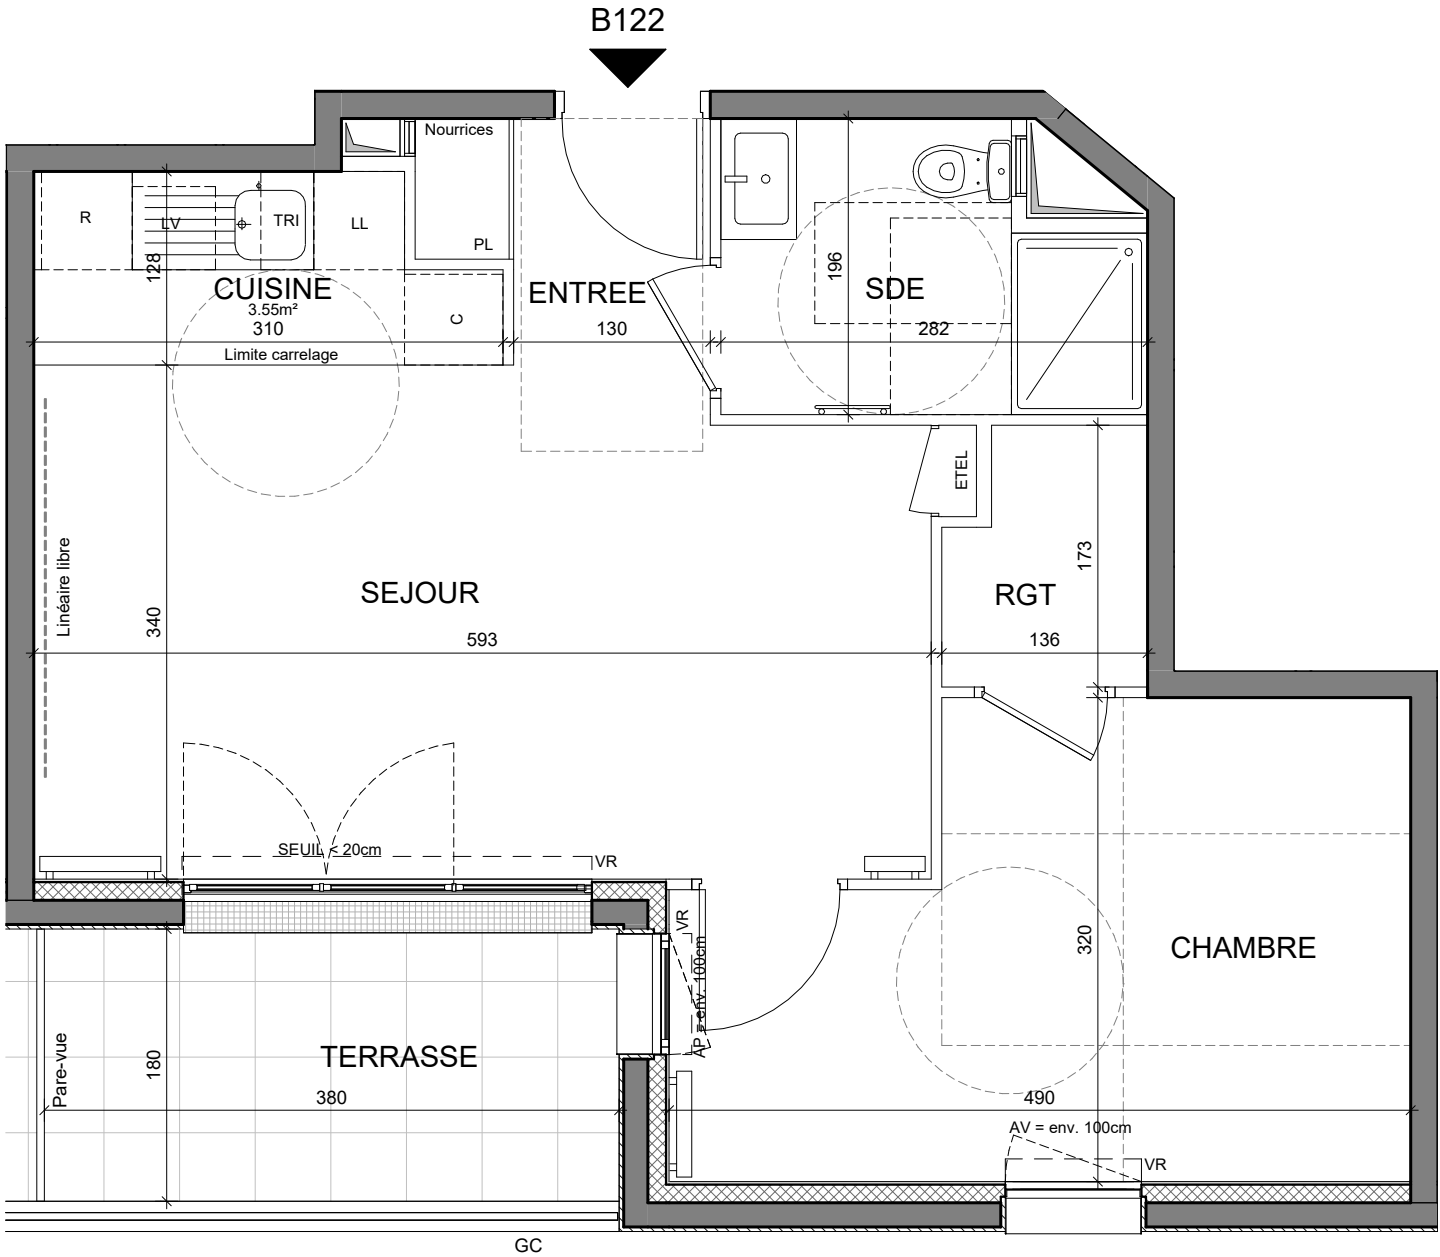

LEGENDE

AP	Allège pleine		Sèche serviette
AV	Allège vitrée		Radiateur
VR	Volets-roulants	R	Réfrigérateur
GC	Garde-corps	LV	Lave vaisselle
////	Soffites	LL	Lave linge
PL	Placard	C	Cuisson
ETEL	Espace technique électrique du logement	TRI	Tri sélectif
----	Retombée de poutre	LC	Linéaire complémentaire



Fenêtre



Porte fenêtre

Indice A

PDV

Echelle: 1/50



A horizontal scale bar with four segments. The first segment is black, the second is white, the third is black, and the fourth is white. The segments are labeled 0, 0.5, 1, and 2 respectively.

CLCT Architectes

Conformément à la réglementation, ce plan est :



Nota : Les surfaces des placards sont comprises dans celles des pièces où ils se situent. Des modifications sont susceptibles d'être apportées à ce plan en fonction des nécessités techniques et réglementaires de la réalisation, tant en ce qui concerne les dimensions libres que l'équipement. Les soffites, faux-plafonds, retombées, gaines techniques, canalisations, trappes de visite, descentes d'eaux pluviales, équipements électriques, ne sont pas systématiquement représentés ou le sont à titre indicatif. Les dimensions et les implantations des appareils de chauffage, lorsqu'ils sont représentés, sont indicatifs et seront soumis à la conformité de l'étude thermique. La forme des jardins(pente, talus...) n'est pas toujours représentée ou l'est à titre indicatif. La végétation éventuellement représentée n'est pas contractuelle. »

