


RUE OLYMPE DE GOUGES, 94140 - ALFORTVILLE

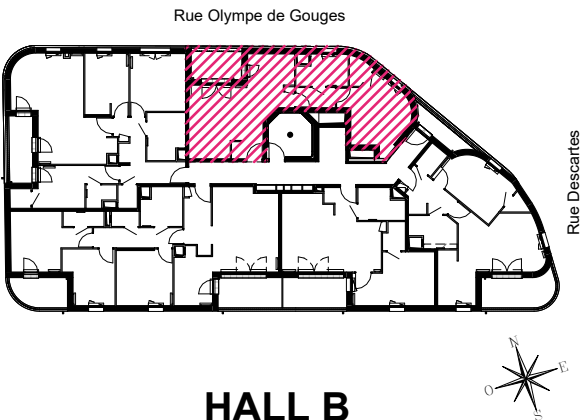

HALL B

APPARTEMENT DE 2 PIECES
n° B165 au 6^{ème} étage

ENTREE	2.01 m²
SEJOUR / CUISINE	25.07 m²
CHAMBRE	13.92 m²
SALLE D'EAU	5.32 m²
RANGEMENT	1.85 m²
DEGAGEMENT	2.83 m²
SURFACE TOTALE HABITABLE	51.00 m²
BALCON	5.05 m²
SURFACE TOTALE HABITABLE ET ANNEXE	56.04 m²

LEGENDE

AP Allège pleine

AV Allège vitrée

VR Volets-roulants

GC Garde-corps

//// Soffites

PL Placard

ETEL Espace technique
électrique du logement

----- Retombée de poutre

Sèche serviette

Radiateur

R

Réfrigérateur

LV

Lave vaisselle

LL

Lave linge

C

Cuisson

TRI

Tri sélectif

LC

Linéaire
complémentaire

Fenêtre


Porte fenêtre

Indice A

PDV

Echelle: 1/50

CLCT Architectes

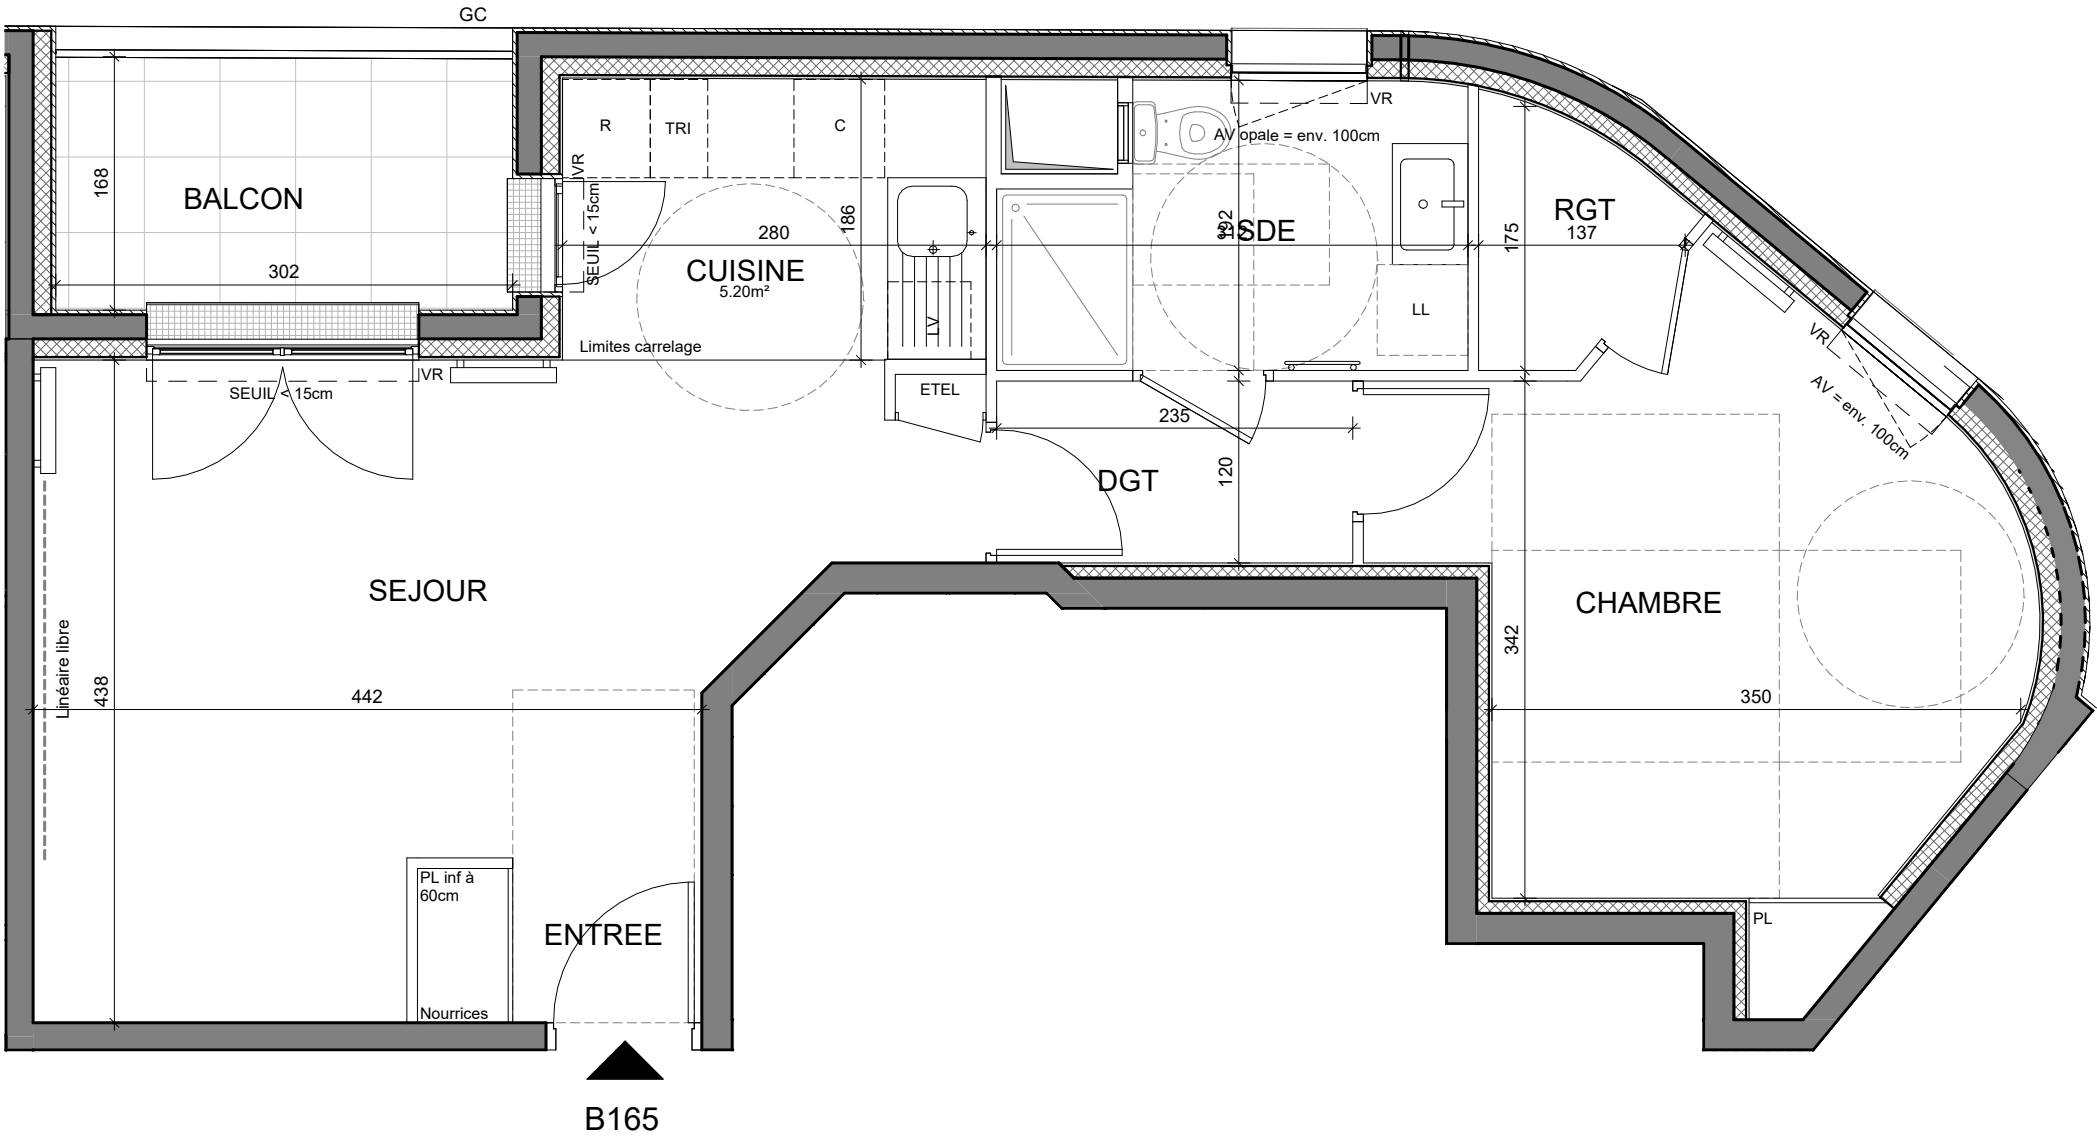

Conformément à la réglementation, ce plan est :



Nota : Les surfaces des placards sont comprises dans celles des pièces où ils se situent. Des modifications sont susceptibles d'être apportées à ce plan en fonction des nécessités techniques et réglementaires de la réalisation, tant en ce qui concerne les dimensions libres que l'équipement. Les soffites, faux-plafonds, retombées, gaines techniques, canalisations, trappes de visite, descentes d'eaux pluviales, équipements électriques, ne sont pas systématiquement représentés ou le sont à titre indicatif. Les dimensions et les implantations des appareils de chauffage, lorsqu'ils sont représentés, sont indicatifs et seront soumis à la conformité de l'étude thermique. La forme des jardins (pente, talus...) n'est pas toujours représentée ou l'est à titre indicatif. La végétation éventuellement représentée n'est pas contractuelle. »

