

RUE OLYMPE DE GOUGES, 94140 - ALFORTVILLE

Rue Olympe de Gougès



Rue Descartes



HALL B

APPARTEMENT DE 4 PIECES
n° B173 au 7^{ème} étage

ENTREE	6.00 m²
CUISINE / SEJOUR	26.43 m²
CHAMBRE 1	13.00 m²
CHAMBRE 2	9.17 m²
CHAMBRE 3	11.13 m²
SALLE DE BAIN	5.47 m²
SALLE D'EAU	2.19 m²
WC	1.49 m²
DEGAGEMENT	6.26 m²
SURFACE TOTALE HABITABLE	81.13 m²
TERRASSE	5.77 m²
TERRASSE	6.93 m²
SURFACE TOTALE HABITABLE ET ANNEXE	93.82 m²

LEGENDE

AP	Allège pleine	→	Sèche serviette
AV	Allège vitrée	⌋	Radiateur
VR	Volets-roulants	R	Réfrigérateur
GC	Garde-corps	LV	Lave vaisselle
///	Soffites	LL	Lave linge
PL	Placard	C	Cuisson
ETEL	Espace technique électrique du logement	TRI	Tri sélectif
----	Retombée de poutre	LC	Linéaire complémentaire



Fenêtre



Porte fenêtre


Indice A

PDV

Echelle: 1/50



CLCT Architectes

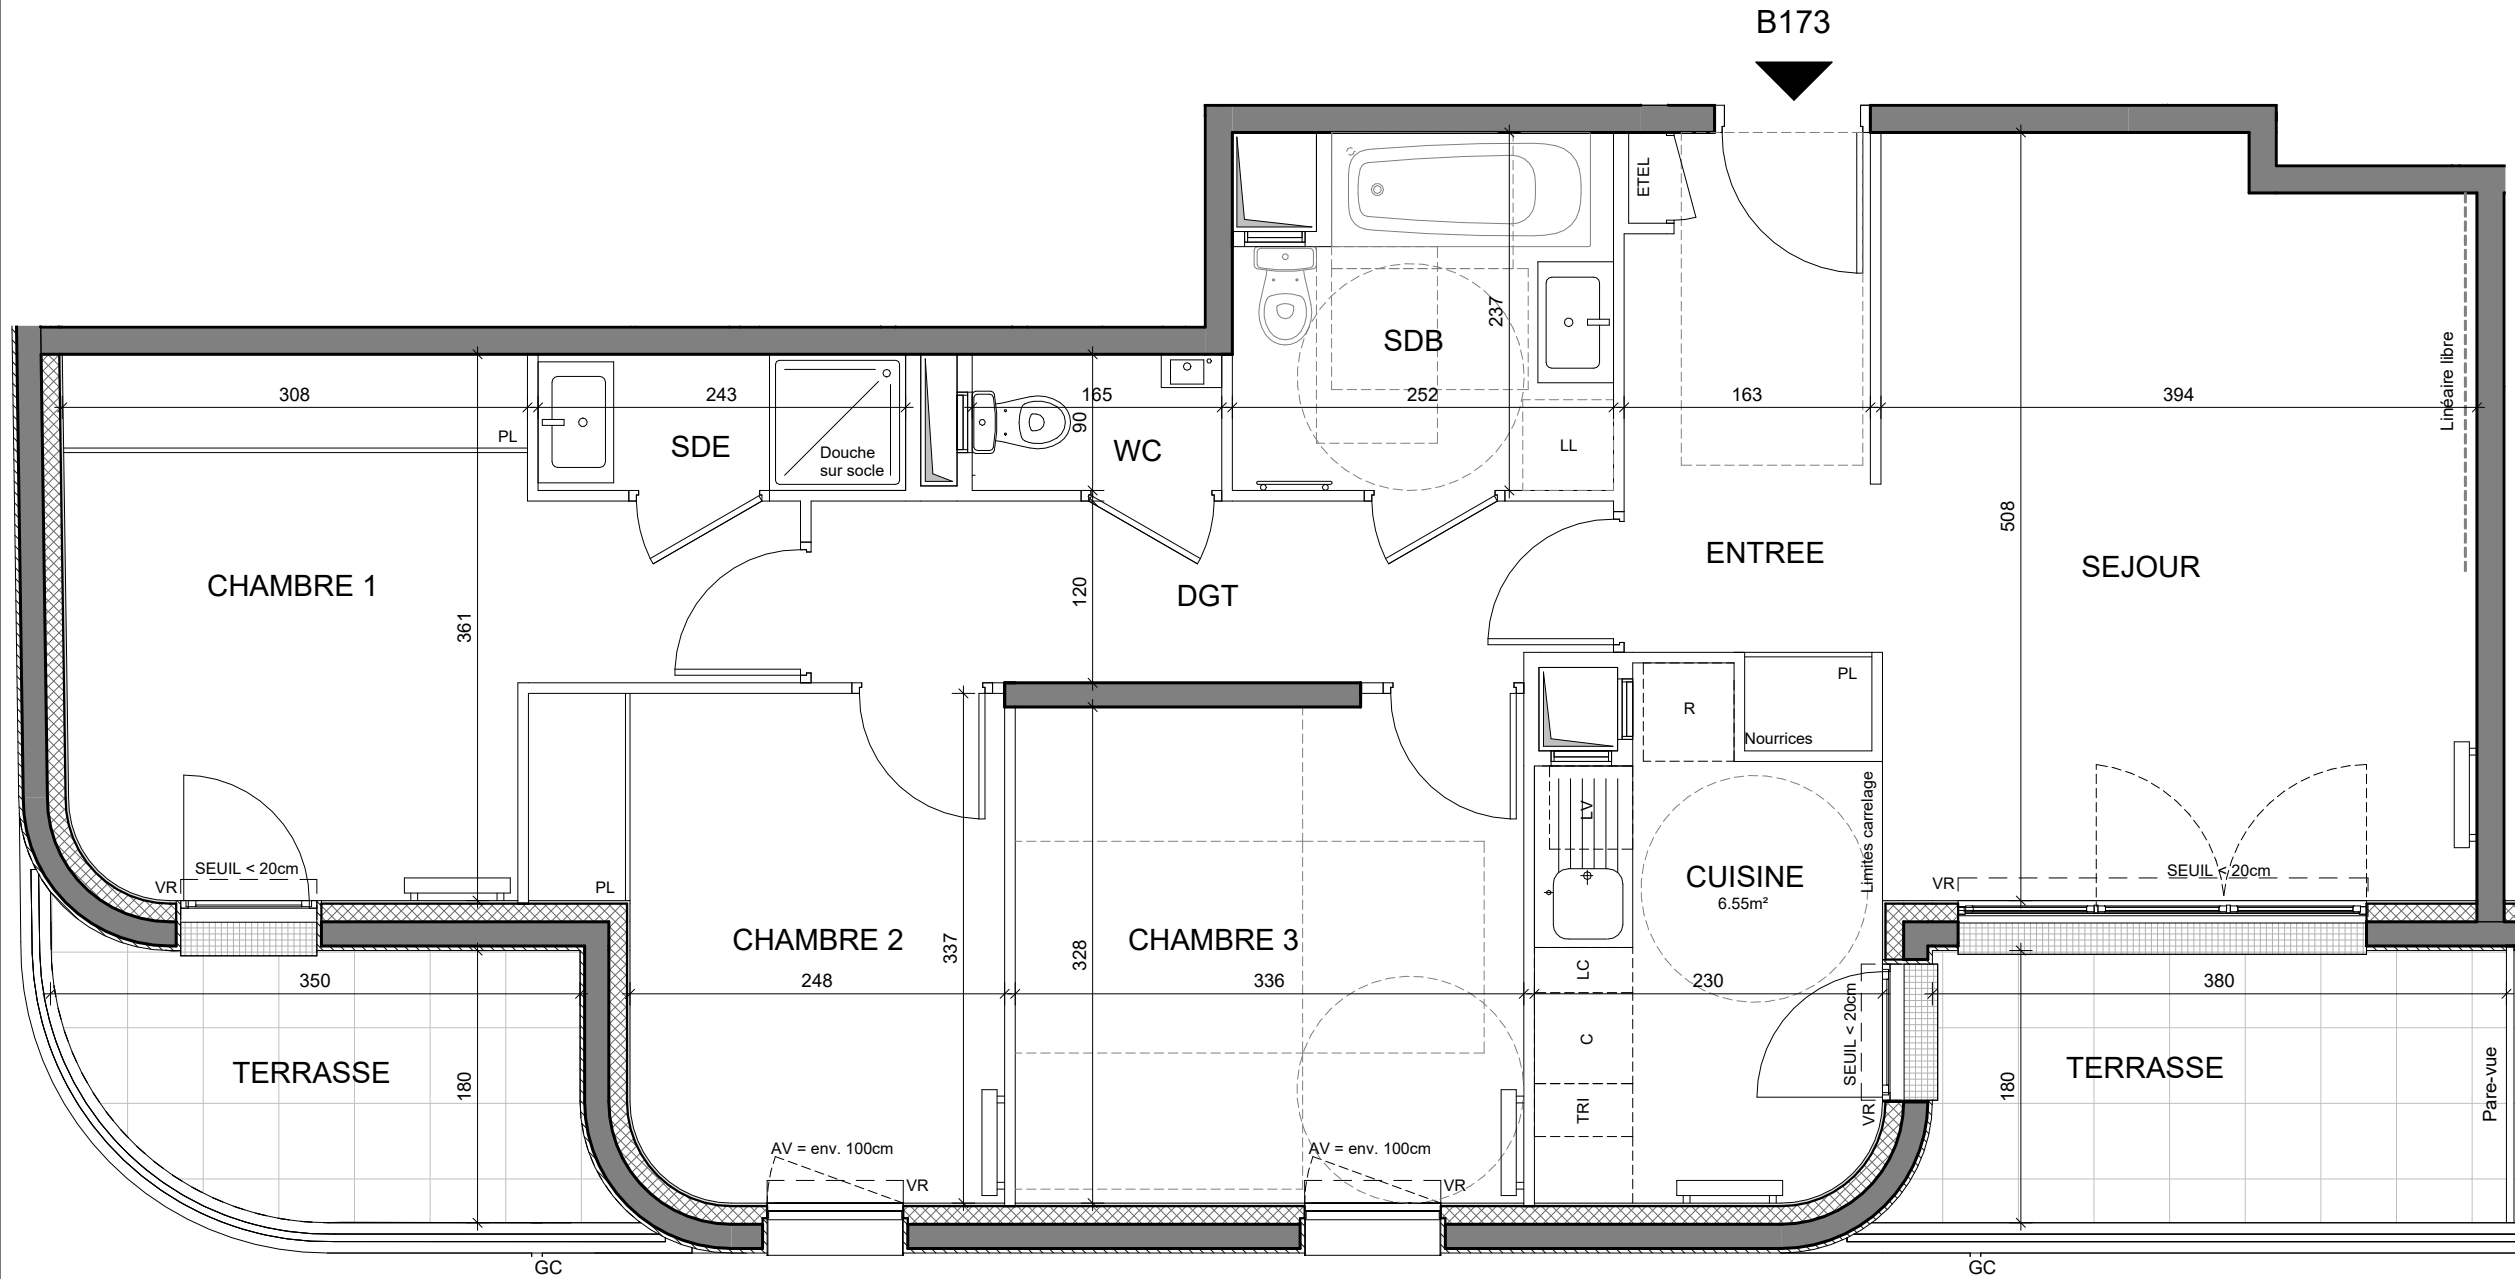

Conformément à la réglementation, ce plan est :

EVOLUTIF

PMR

Nota : Les surfaces des placards sont comprises dans celles des pièces où ils se situent. Des modifications sont susceptibles d'être apportées à ce plan en fonction des nécessités techniques et réglementaires de la réalisation, tant en ce qui concerne les dimensions libres que l'équipement. Les soffites, faux-plafonds, retombées, gaines techniques, canalisations, trappes de visite, descentes d'eaux pluviales, équipements électriques, ne sont pas systématiquement représentés ou le sont à titre indicatif. Les dimensions et les implantations des appareils de chauffage, lorsqu'ils sont représentés, sont indicatifs et seront soumis à la conformité de l'étude thermique. La forme des jardins(pente, talus...) n'est pas toujours représentée ou l'est à titre indicatif. La végétation éventuellement représentée n'est pas contractuelle. »