



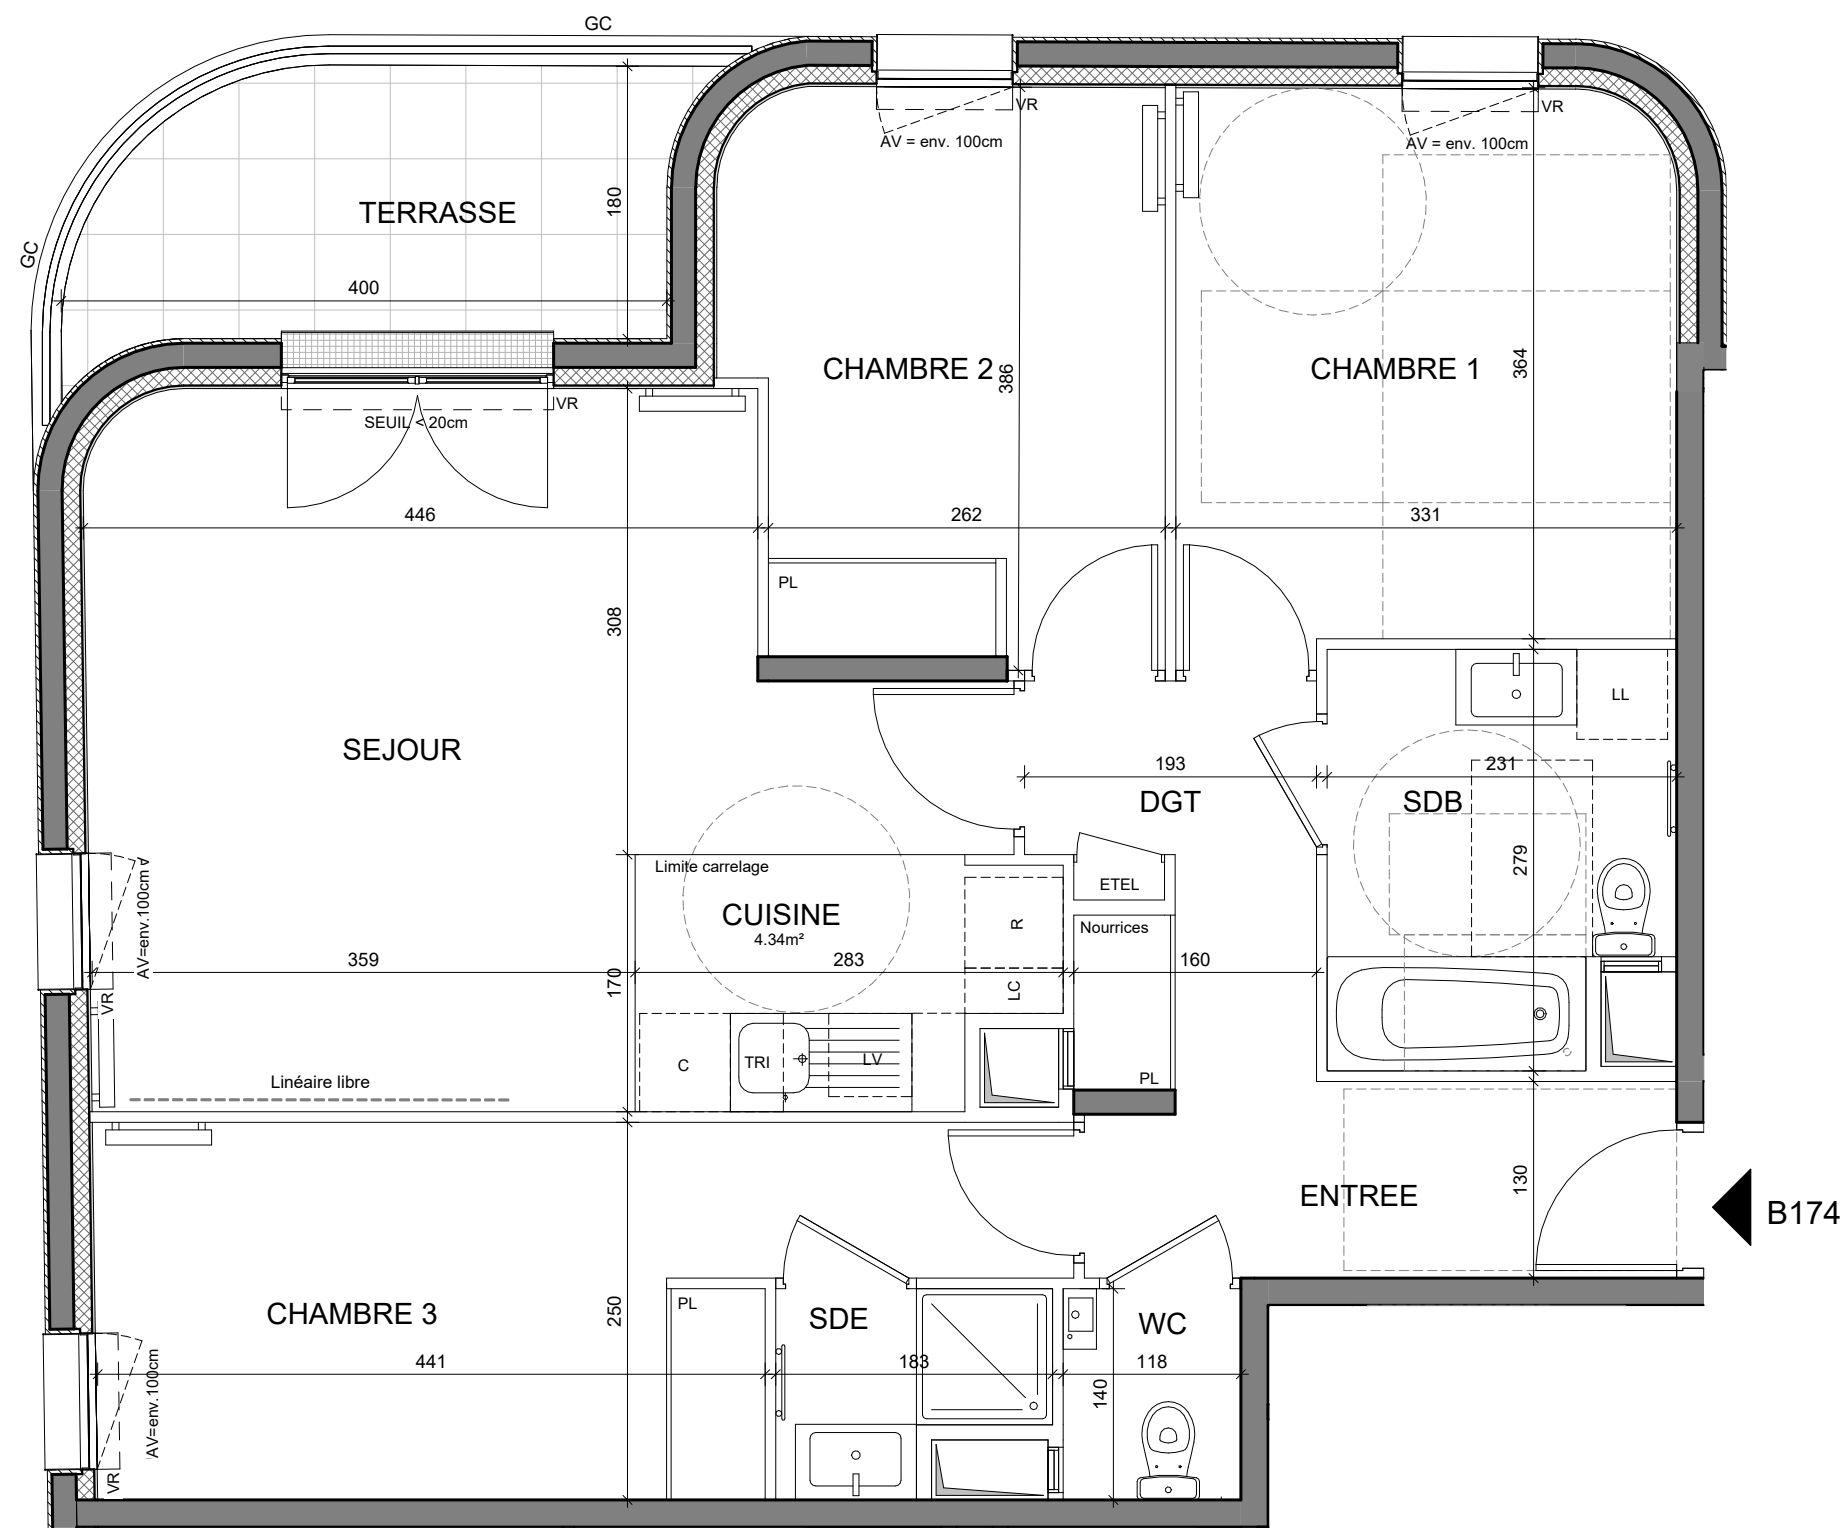

RUE OLYMPE DE GOUGES, 94140 - ALFORTVILLE

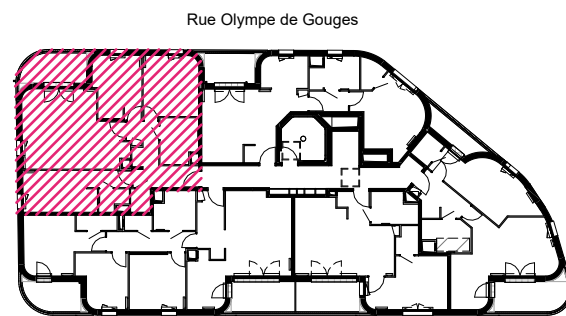

HALL B

APPARTEMENT DE 4 PIECES
n° B174 au 7^{ème} étage

ENTREE	4.76 m²
SEJOUR / CUISINE	26.02 m²
CHAMBRE 1	12.18 m²
CHAMBRE 2	10.52 m²
CHAMBRE 3	13.12 m²
SALLE DE BAIN	5.99 m²
SALLE D'EAU	2.11 m²
WC	1.64 m²
DEGAGEMENT	4.60 m²
SURFACE TOTALE HABITABLE	80.92 m²
TERRASSE	6.77 m²
SURFACE TOTALE HABITABLE ET ANNEXE	87.69 m²

LEGENDE			
AP	Allège pleine		Sèche serviette
AV	Allège vitrée		Radiateur
VR	Volets-roulants	R	Réfrigérateur
GC	Garde-corps	LV	Lave vaisselle
////	Soffites	LL	Lave linge
PL	Placard	C	Cuisson
ETEL	Espace technique électrique du logement	TRI	Tri sélectif
----	Retombée de poutre	LC	Linéaire complémentaire
Fenêtre		Porte fenêtre	
Indice A		PDV	
Echelle: 1/50			
CLCT Architectes			

Conformément à la réglementation, ce plan est :

EVOLUTIF	PMR
----------	-----

Nota : Les surfaces des placards sont comprises dans celles des pièces où ils se situent. Des modifications sont susceptibles d'être apportées à ce plan en fonction des nécessités techniques et réglementaires de la réalisation, tant en ce qui concerne les dimensions libres que l'équipement. Les soffites, faux-plafonds, retombées, gaines techniques, canalisations, trappes de visite, descentes d'eaux pluviales, équipements électriques, ne sont pas systématiquement représentés ou le sont à titre indicatif. Les dimensions et les implantations des appareils de chauffage, lorsqu'ils sont représentés, sont indicatifs et seront soumis à la conformité de l'étude thermique. La forme des jardins (pente, talus...) n'est pas toujours représentée ou l'est à titre indicatif. La végétation éventuellement représentée n'est pas contractuelle. »