


RUE OLYMPE DE GOUGES, 94140 - ALFORTVILLE

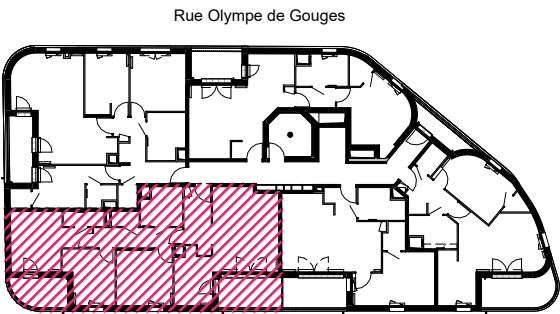

Rue Descartes

HALL B

APPARTEMENT DE 4 PIECES
n° B163 au 6^{ème} étage

ENTREE	5.99 m²
SEJOUR/CUISINE	26.48 m²
CHAMBRE 1	13.09 m²
CHAMBRE 2	9.31 m²
CHAMBRE 3	11.16 m²
SALLE DE BAIN	5.47 m²
SALLE D'EAU	2.19 m²
WC	1.49 m²
DEGAGEMENT	6.25 m²
SURFACE TOTALE HABITABLE	81.43 m²
BALCON 1	6.85 m²
BALCON 2	5.54 m²
SURFACE TOTALE HABITABLE ET ANNEXE	93.82 m²

LEGENDE

AP	Allège pleine		Sèche serviette
AV	Allège vitrée		Radiateur
VR	Volets-roulants	R	Réfrigérateur
GC	Garde-corps	LV	Lave vaisselle
	Soffites	LL	Lave linge
PL	Placard	C	Cuisson
ETEL	Espace technique électrique du logement	TRI	Tri sélectif
----	Retombée de poutre	LC	Linéaire complémentaire



Fenêtre




Porte fenêtre

Indice A PDV

Echelle: 1/50



CLCT Architectes

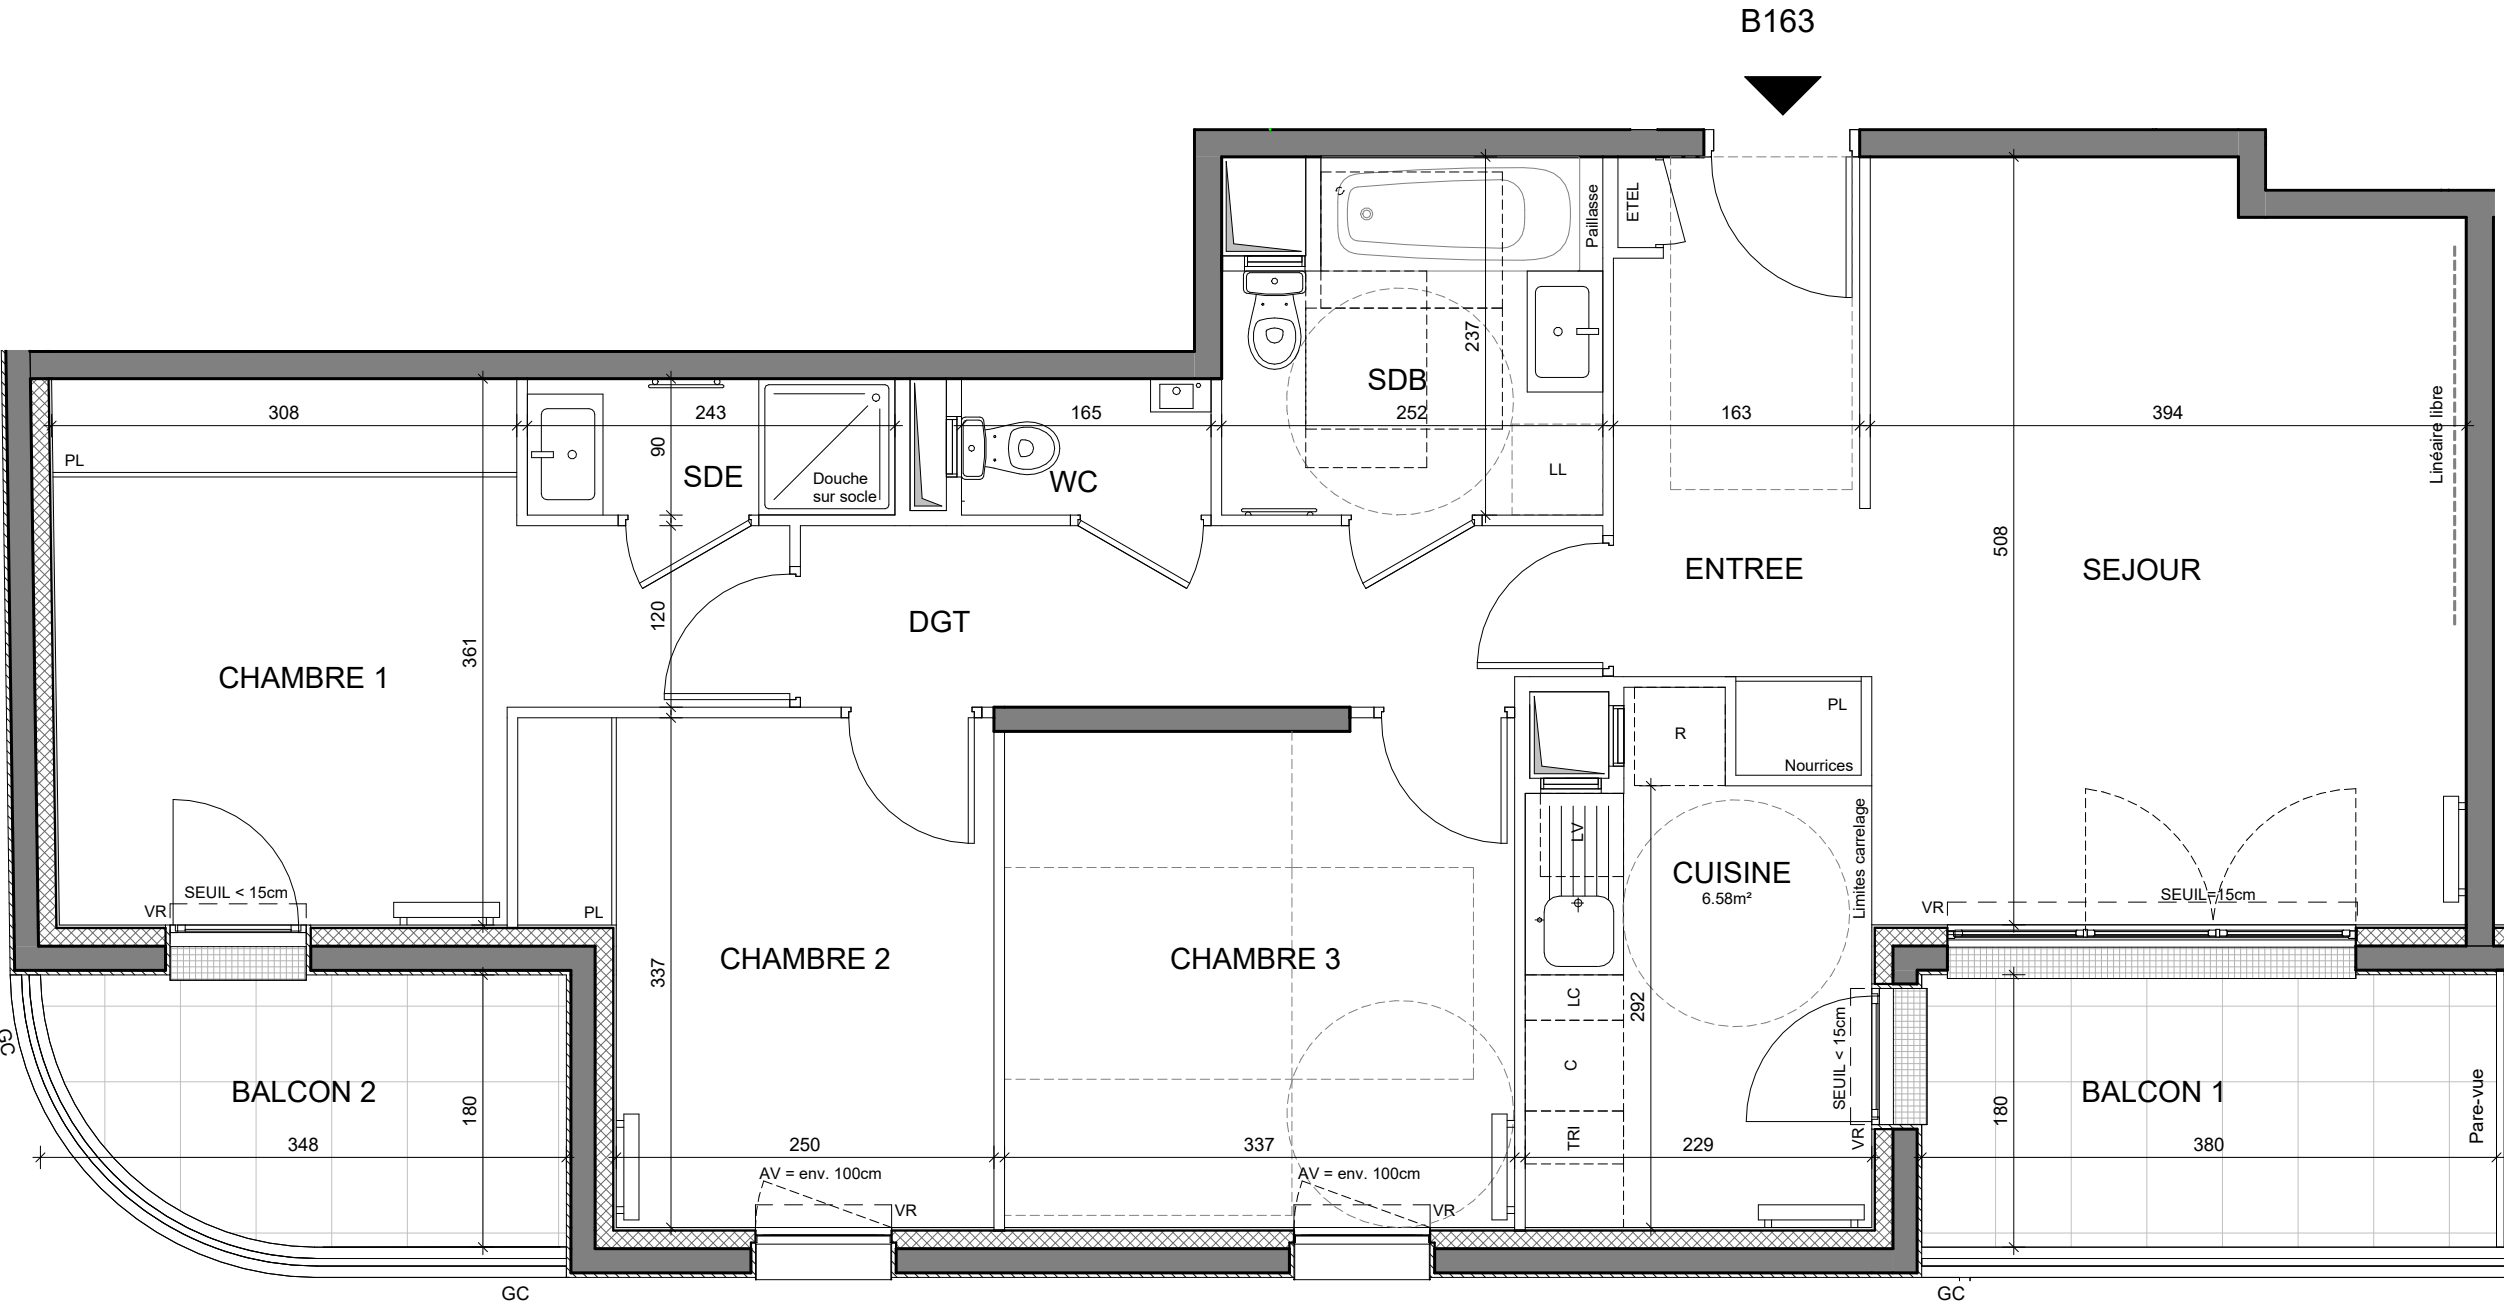

Conformément à la réglementation, ce plan est :

EVOLUTIF

PMR

Nota : Les surfaces des placards sont comprises dans celles des pièces où ils se situent. Des modifications sont susceptibles d'être apportées à ce plan en fonction des nécessités techniques et réglementaires de la réalisation, tant en ce qui concerne les dimensions libres que l'équipement. Les soffites, faux-plafonds, retombées, gaines techniques, canalisations, trappes de visite, descentes d'eaux pluviales, équipements électriques, ne sont pas systématiquement représentés ou le sont à titre indicatif. Les dimensions et les implantations des appareils de chauffage, lorsqu'ils sont représentés, sont indicatifs et seront soumis à la conformité de l'étude thermique. La forme des jardins(pente, talus...) n'est pas toujours représentée ou l'est à titre indicatif. La végétation éventuellement représentée n'est pas contractuelle. »