




RUE OLYMPE DE GOUGES, 94140 - ALFORTVILLE

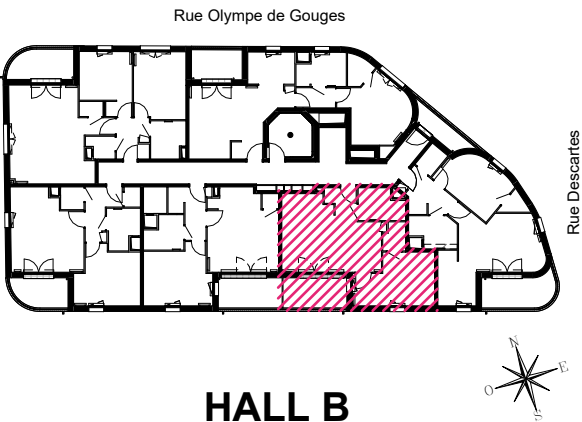

HALL B

APPARTEMENT DE 2 PIECES
n° B132 au 3^{ème} étage

ENTREE	2.72 m²
SEJOUR / CUISINE	23.13 m²
CHAMBRE	13.40 m²
SALLE D'EAU	4.84 m²
RANGEMENT	2.13 m²
SURFACE TOTALE HABITABLE	46.23 m²
BALCON	6.84 m²
SURFACE TOTALE HABITABLE ET ANNEXE	53.07 m²

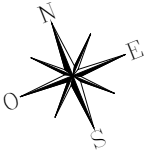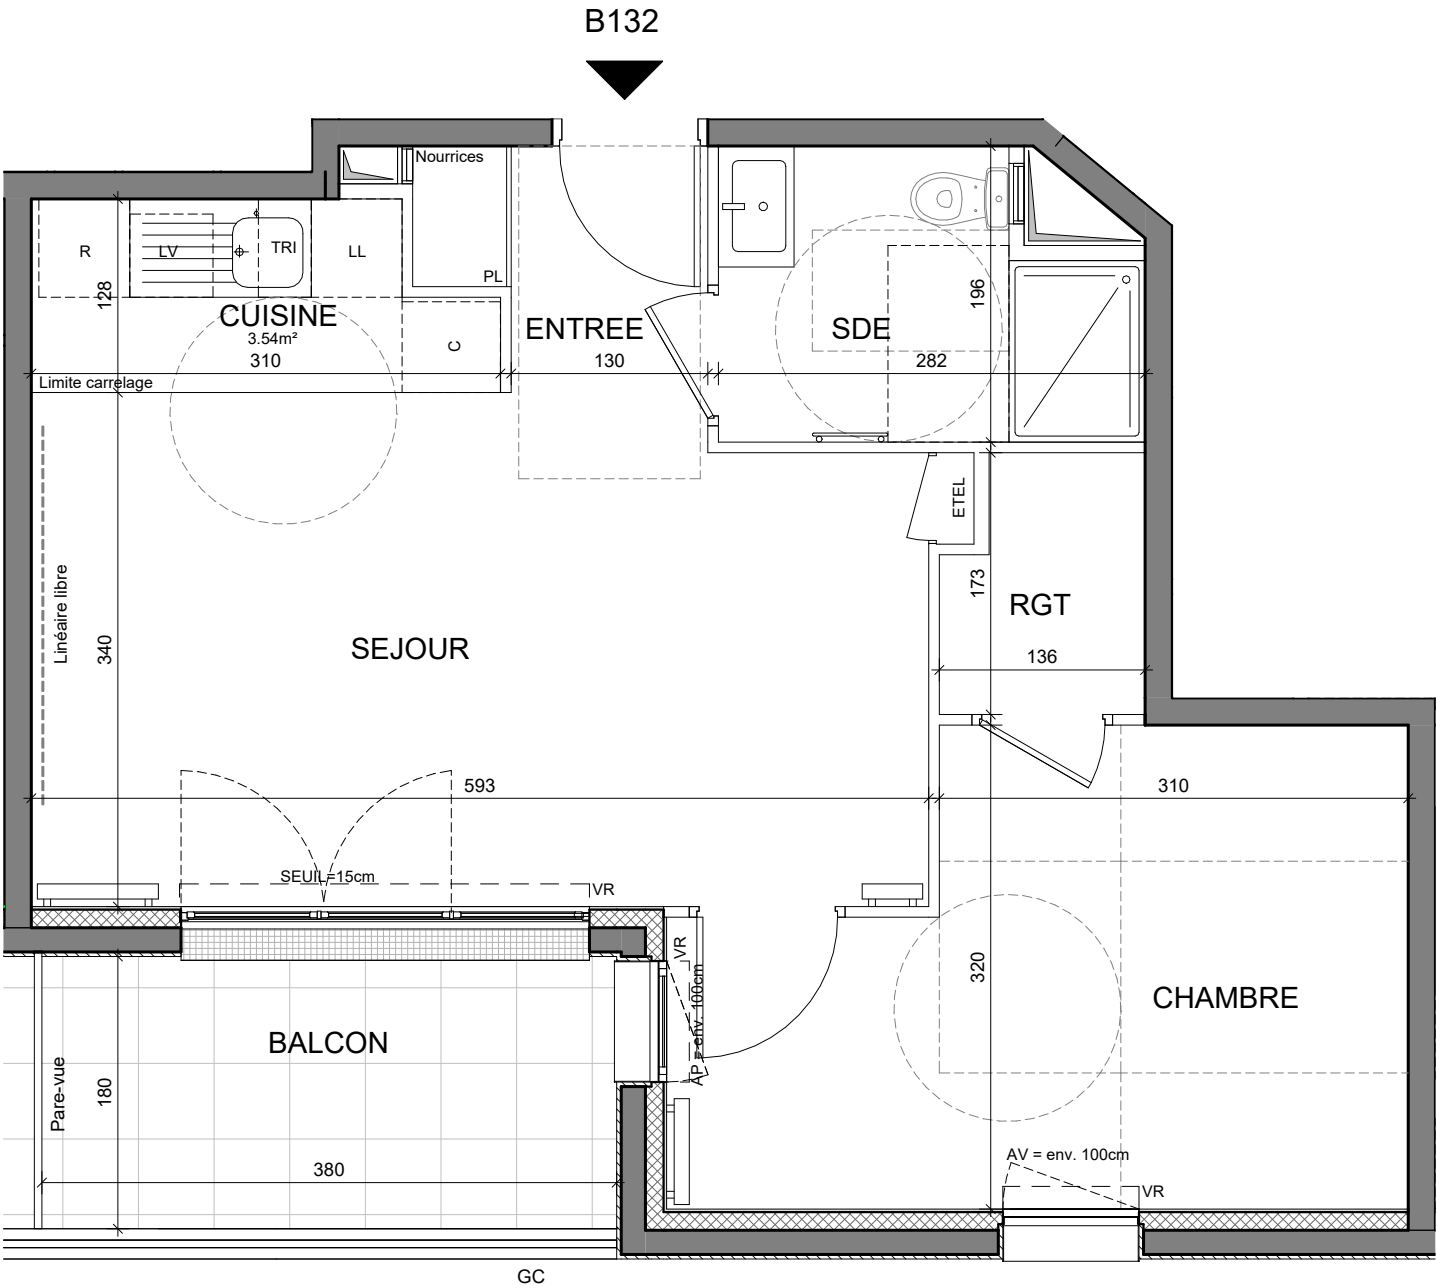

LEGENDE

AP Allège pleine

AV Allège vitrée

VR Volets-roulants

GC Garde-corps

//// Soffites

PL Placard

ETEL Espace technique
électrique du logement

----- Retombée de poutre

Sèche serviette

Radiateur

R

Réfrigérateur

LV

Lave vaisselle

LL

Lave linge

C

Cuisson

TRI

Tri sélectif

LC

Linéaire
complémentaire

Fenêtre

Porte fenêtre

Indice A

PDV

Echelle: 1/50

CLCT Architectes

Conformément à la réglementation, ce plan est :



Nota : Les surfaces des placards sont comprises dans celles des pièces où ils se situent. Des modifications sont susceptibles d'être apportées à ce plan en fonction des nécessités techniques et réglementaires de la réalisation, tant en ce qui concerne les dimensions libres que l'équipement. Les soffites, faux-plafonds, retombées, gaines techniques, canalisations, trappes de visite, descentes d'eaux pluviales, équipements électriques, ne sont pas systématiquement représentés ou le sont à titre indicatif. Les dimensions et les implantations des appareils de chauffage, lorsqu'ils sont représentés, sont indicatifs et seront soumis à la conformité de l'étude thermique. La forme des jardins(pente, talus...) n'est pas toujours représentée ou l'est à titre indicatif. La végétation éventuellement représentée n'est pas contractuelle. »