


RUE OLYMPE DE GOUGES, 94140 - ALFORTVILLE

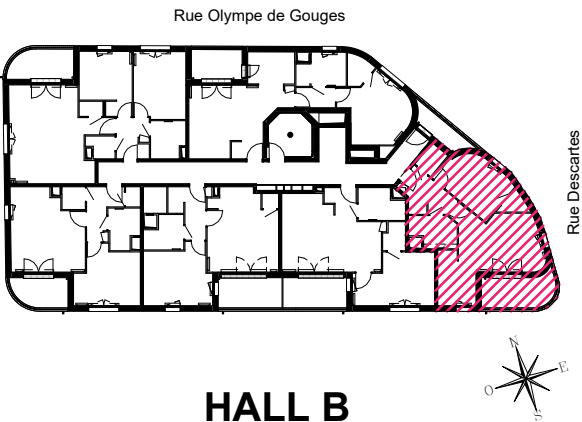

HALL B

APPARTEMENT DE 2 PIECES
n° B141 au 4^{ème} étage

ENTREE	4.00 m²
SEJOUR / CUSINE	23.52 m²
CHAMBRE	11.26 m²
SALLE D'EAU	4.89 m²
RANGEMENT 2	1.50 m²
RANGEMENT 1	1.95 m²
DEGAGEMENT	1.84 m²
SURFACE TOTALE HABITABLE	48.95 m²
BALCON	7.90 m²
SURFACE TOTALE HABITABLE ET ANNEXE	56.85 m²

LEGENDE

AP Allège pleine

AV Allège vitrée

VR Volets-roulants

GC Garde-corps

//// Soffites

PL Placard

ETEL Espace technique
électrique du logement

----- Retombée de poutre

Sèche serviette

Radiateur

R

Réfrigérateur

LV

Lave vaisselle

LL

Lave linge

C

Cuisson

TRI

Tri sélectif

LC

Linéaire
complémentaire

Fenêtre

Porte fenêtre



Indice A

PDV

Echelle: 1/50

A horizontal scale bar with four segments. The first segment is black and labeled '0'. The second segment is white and labeled '0.5'. The third segment is black and labeled '1'. The fourth segment is white and labeled '2'.

CLCT Architectes

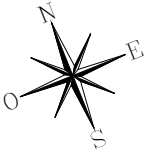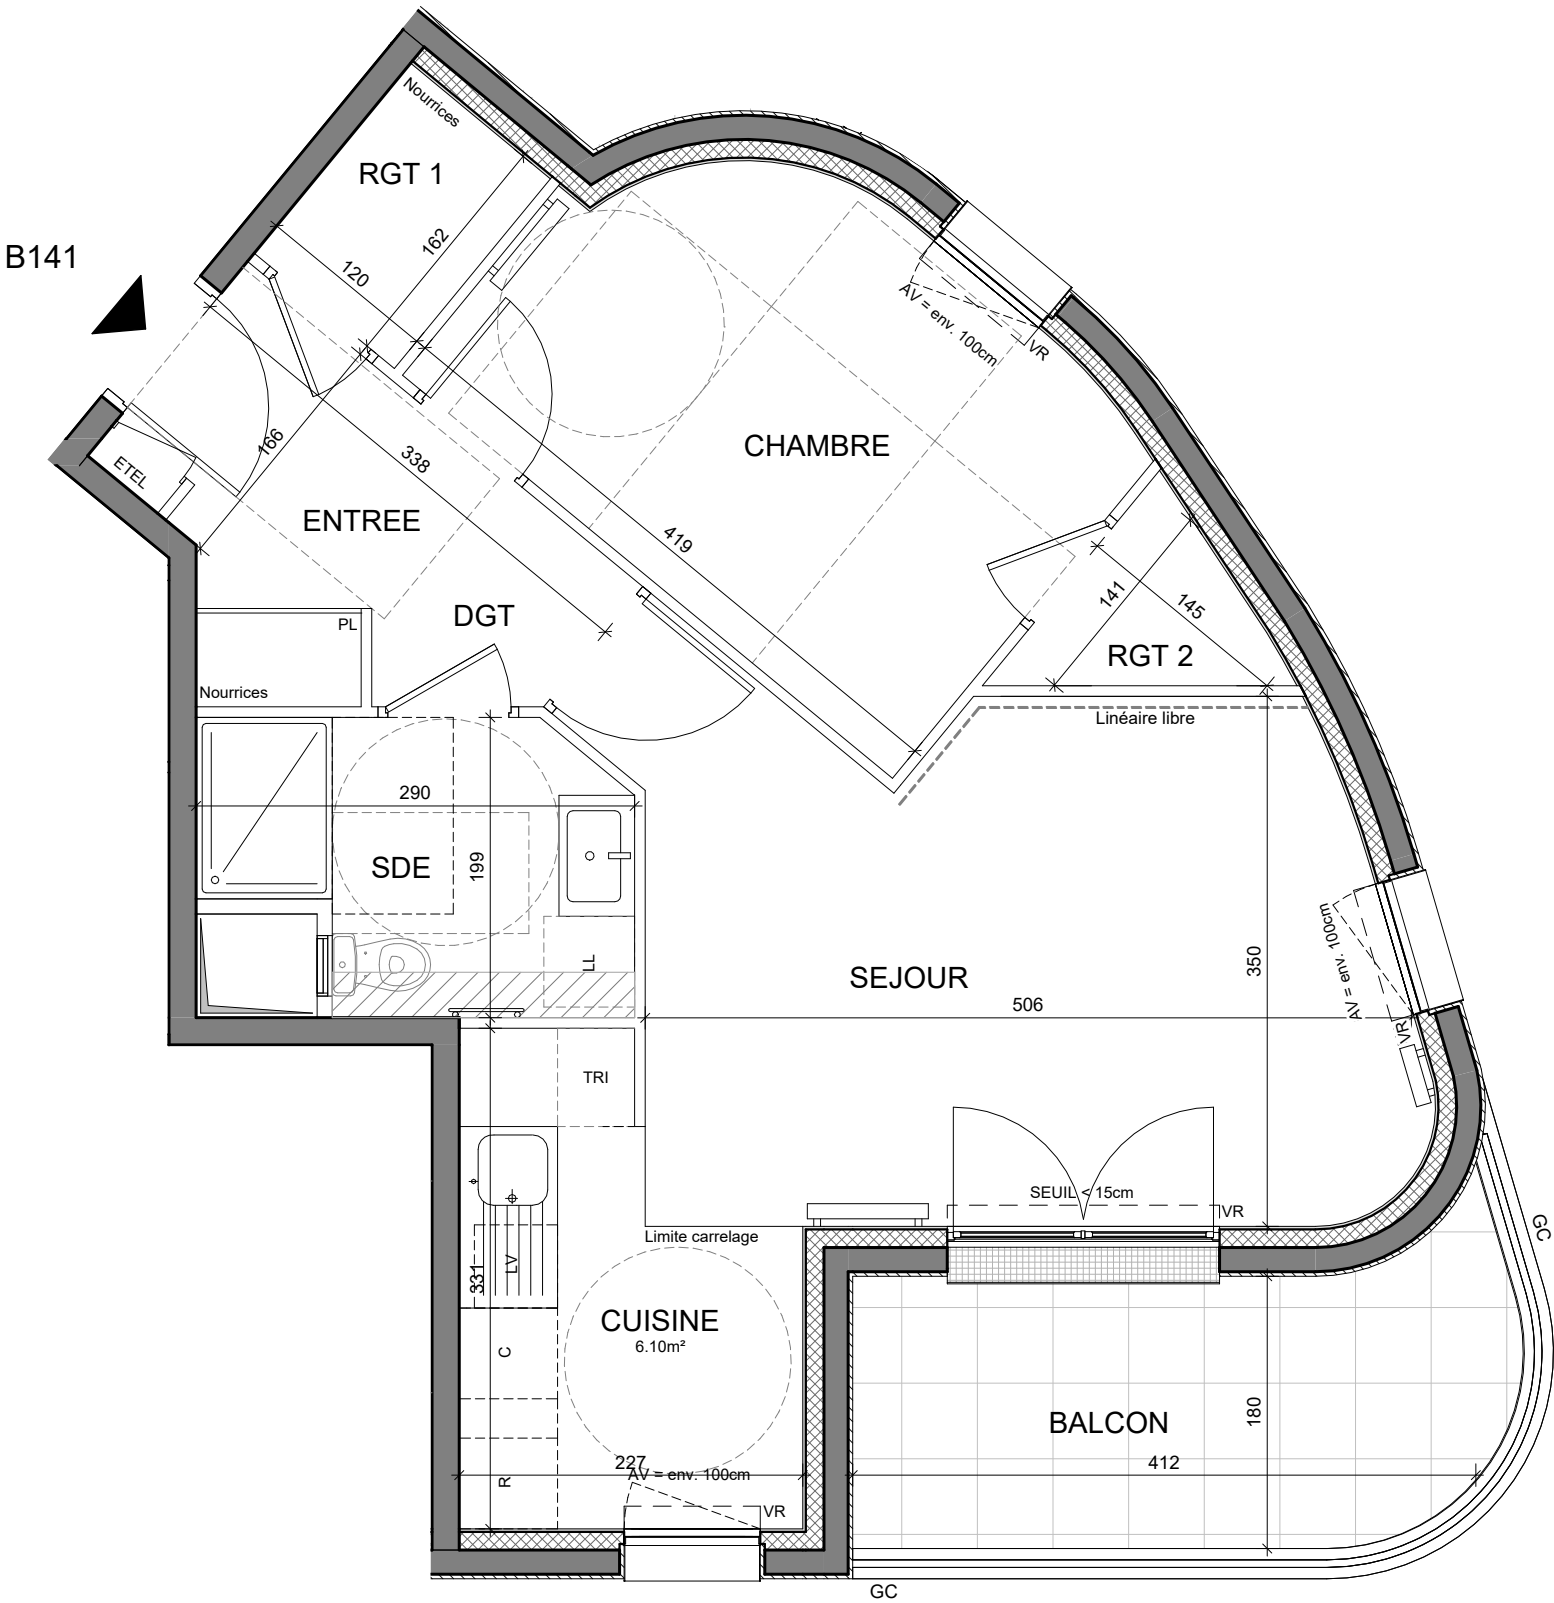

Conformément à la réglementation, ce plan est :



Nota : Les surfaces des placards sont comprises dans celles des pièces où ils se situent. Des modifications sont susceptibles d'être apportées à ce plan en fonction des nécessités techniques et réglementaires de la réalisation, tant en ce qui concerne les dimensions libres que l'équipement. Les soffites, faux-plafonds, retombées, gaines techniques, canalisations, trappes de visite, descentes d'eaux pluviales, équipements électriques, ne sont pas systématiquement représentés ou le sont à titre indicatif. Les dimensions et les implantations des appareils de chauffage, lorsqu'ils sont représentés, sont indicatifs et seront soumis à la conformité de l'étude thermique. La forme des jardins(pente, talus...) n'est pas toujours représentée ou l'est à titre indicatif. La végétation éventuellement représentée n'est pas contractuelle. »