
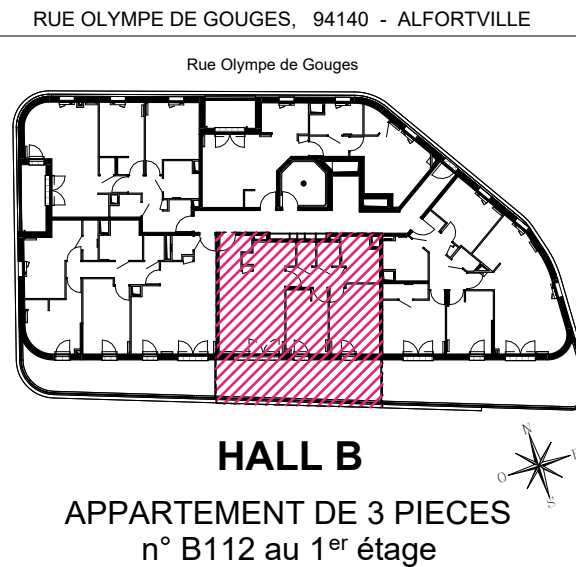


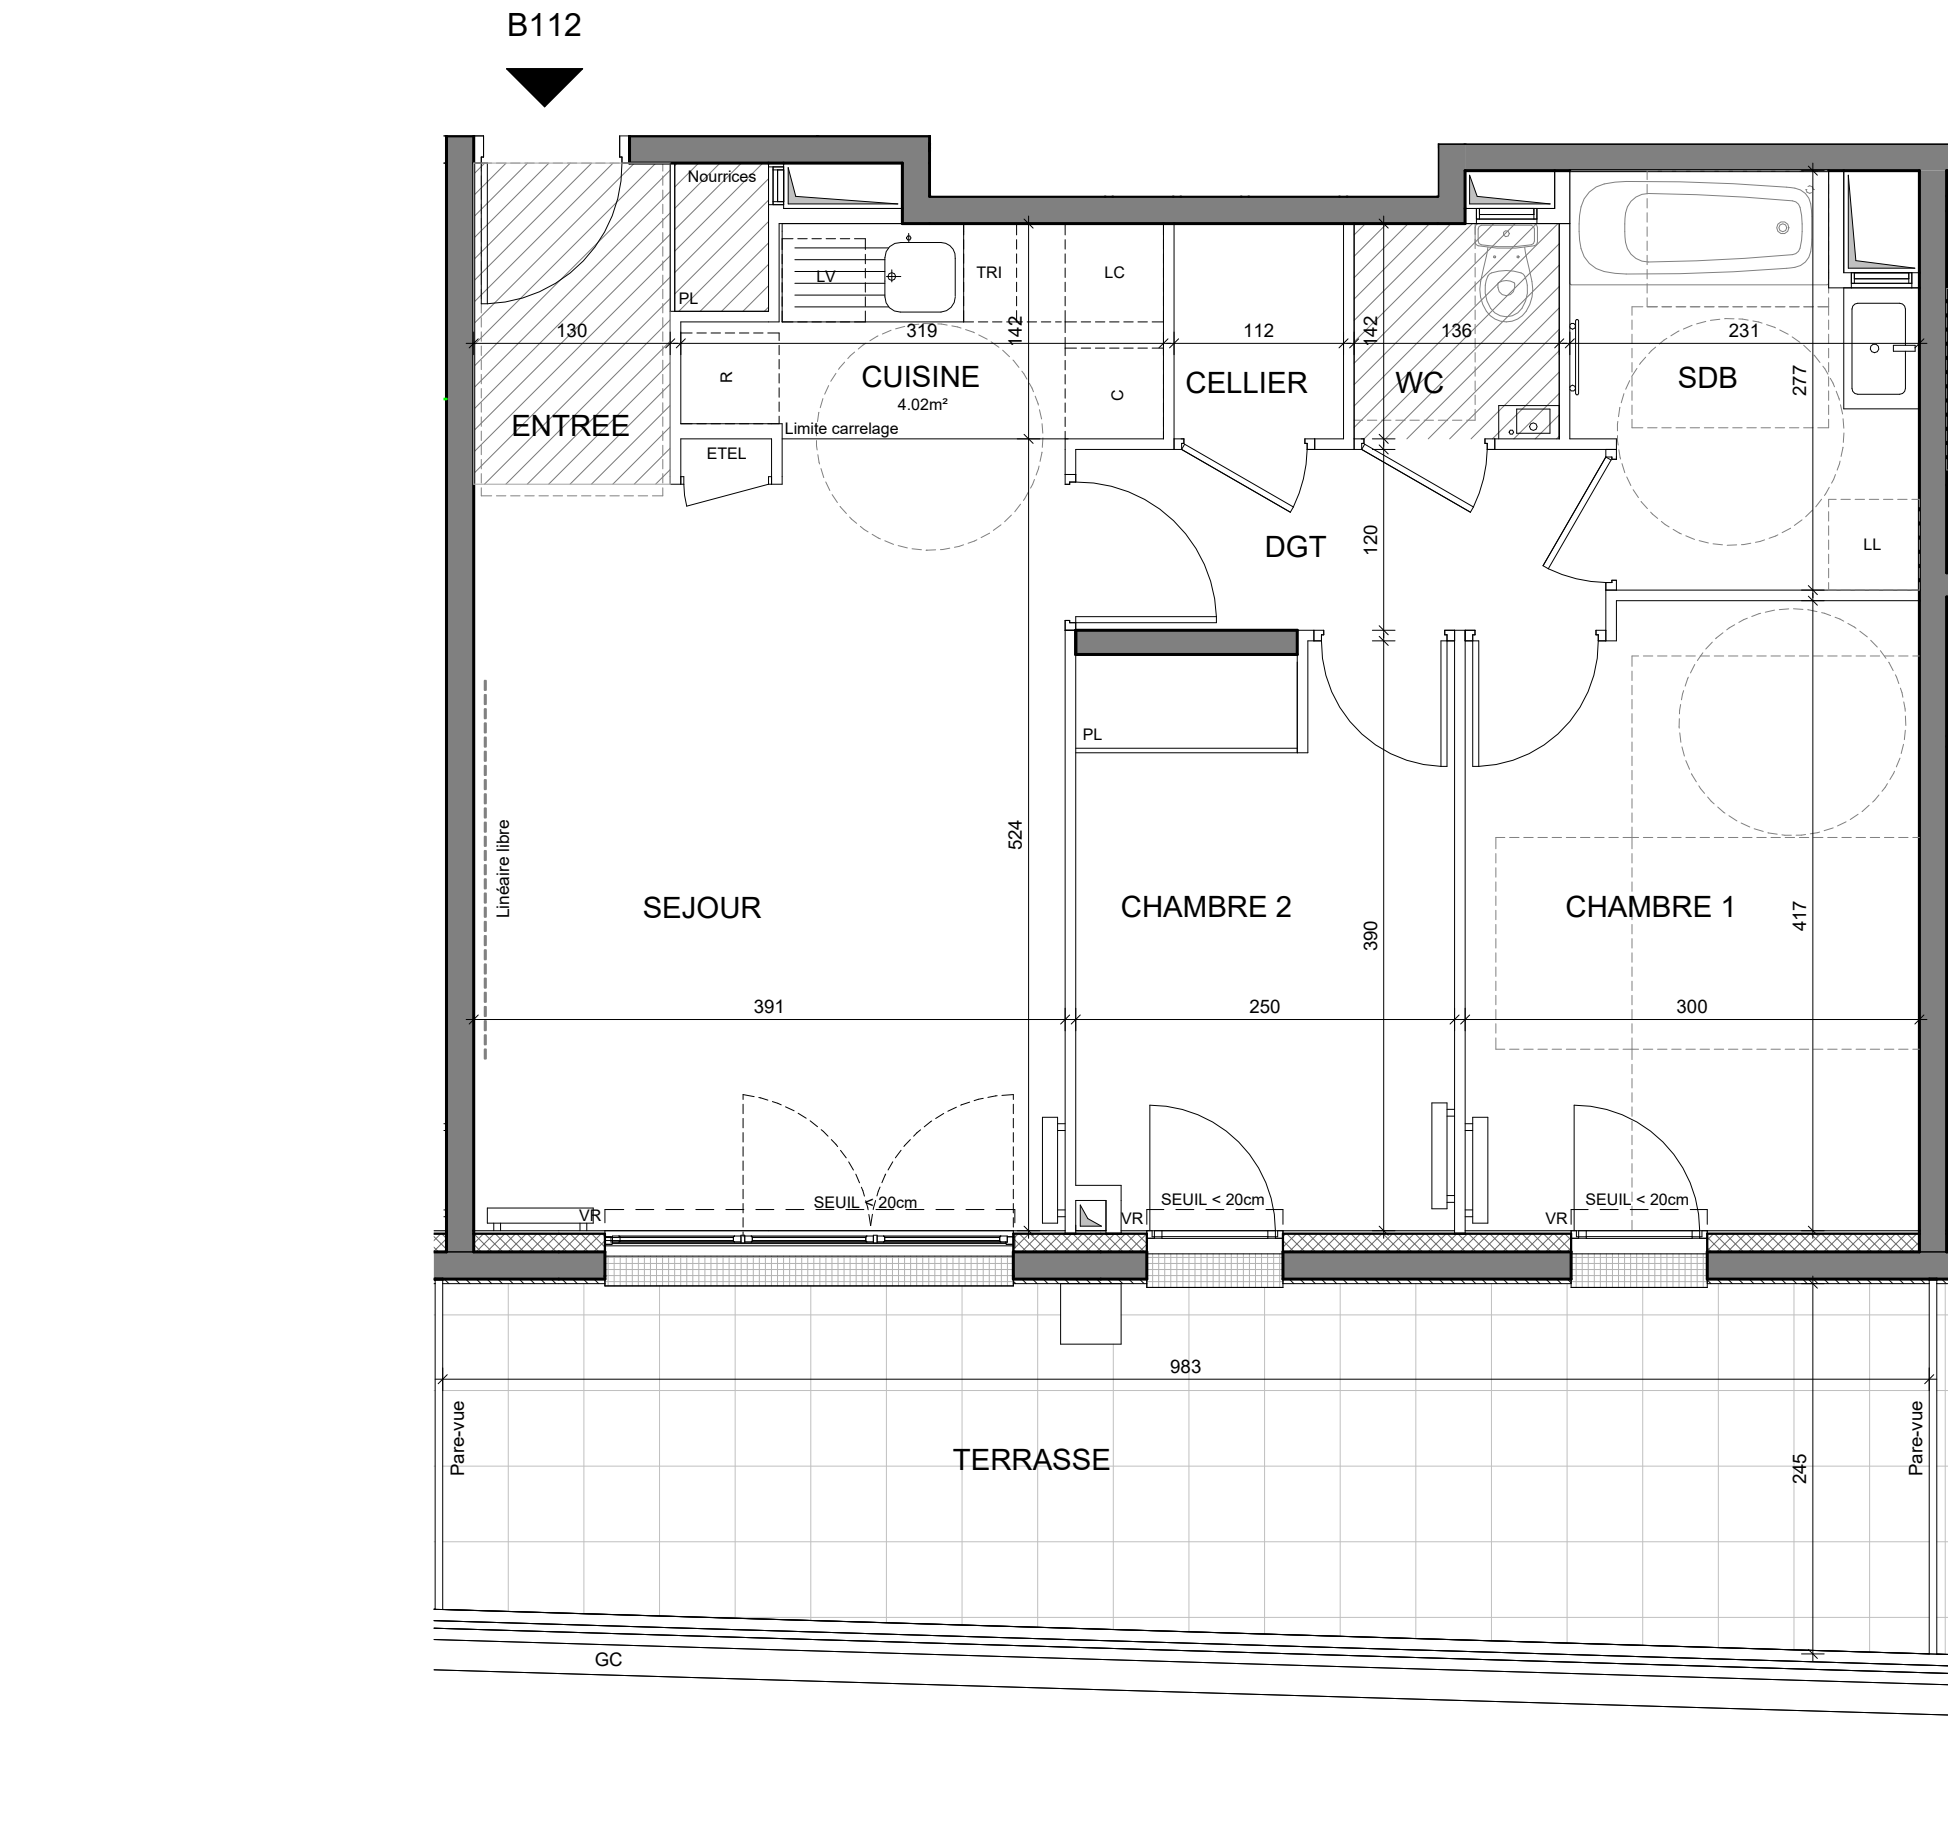

ENTREE	3.40 m ²
SEJOUR / CUISINE	23.91 m ²
CHAMBRE 1	12.24 m ²
CHAMBRE 2	9.49 m ²
SALLE DE BAIN	5.64 m ²
WC	1.93 m ²
CELLIER	1.59 m ²
DEGAGEMENT	4.19 m ²
SURFACE TOTALE HABITABLE	62.40 m²
TERRASSE	22.46 m ²
SURFACE TOTALE HABITABLE ET ANNEXE	84.85 m²

LEGENDE		
AP	Allège pleine	→ Sèche serviette
AV	Allège vitrée	→ Radiateur
VR	Volets-roulants	R Réfrigérateur
GC	Garde-corps	LV Lave vaisselle
////	Soffites	LL Lave linge
PL	Placard	C Cuisson
ETEL	Espace technique électrique du logement	TRI Tri sélectif
----	Retombée de poutre	LC Linéaire complémentaire
Fenêtre		Porte fenêtre
Indice A		PDV
Echelle: 1/50		
CLCT Architectes		

Conformément à la réglementation, ce plan est :

EVOLUTIF	PMR
----------	-----

Nota : Les surfaces des placards sont comprises dans celles des pièces où ils se situent. Des modifications sont susceptibles d'être apportées à ce plan en fonction des nécessités techniques et réglementaires de la réalisation, tant en ce qui concerne les dimensions libres que l'équipement. Les soffites, faux-plafonds, retombées, gaines techniques, canalisations, trappes de visite, descentes d'eaux pluviales, équipements électriques, ne sont pas systématiquement représentés ou le sont à titre indicatif. Les dimensions et les implantations des appareils de chauffage, lorsqu'ils sont représentés, sont indicatifs et seront soumis à la conformité de l'étude thermique. La forme des jardins(pente, talus...) n'est pas toujours représentée ou l'est à titre indicatif. La végétation éventuellement représentée n'est pas contractuelle. »