


VILLA GIGARO
6 PIECES

SURFACE PARCELLE	5 701.11 m ²
ENTREE 1	14.18 m ²
SEJOUR SALLE A MANGER	112.00 m ²
CUISINE	15.00 m ²
CHAMBRE 1	26.90 m ²
CHAMBRE 2	44.29 m ²
CHAMBRE 3	31.79 m ²
CHAMBRE 4	31.34 m ²
CHAMBRE 5	19.56 m ²
SALLE DE BAIN 1	4.92 m ²
SALLE DE BAIN 2	5.66 m ²
SALLE DE BAIN 3	6.20 m ²
SALLE D'EAU 1	2.64 m ²
SALLE D'EAU 2	5.16 m ²
SALLE D'EAU 3	3.84 m ²
WC 1	2.25 m ²
WC 2	2.04 m ²
WC 3	2.51 m ²
BUANDERIE	3.71 m ²
CELLIER	3.96 m ²
CAVE A VIN	4.24 m ²
BUREAU / BIBLIOTHEQUE	13.30 m ²
RANGEMENT	2.51 m ²
DEGAGEMENT 1	3.05 m ²
DEGAGEMENT 2	6.43 m ²
ENTREE 2	4.62 m ²
CHAMBRE 6	29.87 m ²
SALLE DE BAIN 4	8.87 m ²
SALLE D'EAU 4	3.19 m ²
WC 4	2.09 m ²


SURFACE TOTALE HABITABLE	416.12 m ²
TERRASSE 1	57.58 m ²
TERRASSE 2	14.05 m ²
TERRASSE 3	94.31 m ²
PLAGE PISCINE	35.00 m ²
PISCINE	50.00 m ²
LOCAL PISCINE	5.62 m ²
LOCAL TECHNIQUE	4.94 m ²
GARAGE	44.76 m ²
JARDIN	221.29 m ²
SURFACE TOTALE HABITABLE ET ANNEXES	943.67 m ²

LEGENDE		1/3	
VR	volet roulant	R	réfrigérateur
BSO	brise soleil orientable	LV	lave vaisselle
GC	garde corps	LL	lave linge
	soffite/faux plafond	C	cuisson
ETEL	esp tech elec du logt	TRI	tri sélectif
PL	placard	BTD	ballon thermodynamique
	robinet de puisage	LC	linéaire complémentaire

fenêtre	pf	pf coulissante
Indice	Mars 2026	
Echelle :	0 1 2 3 4m	

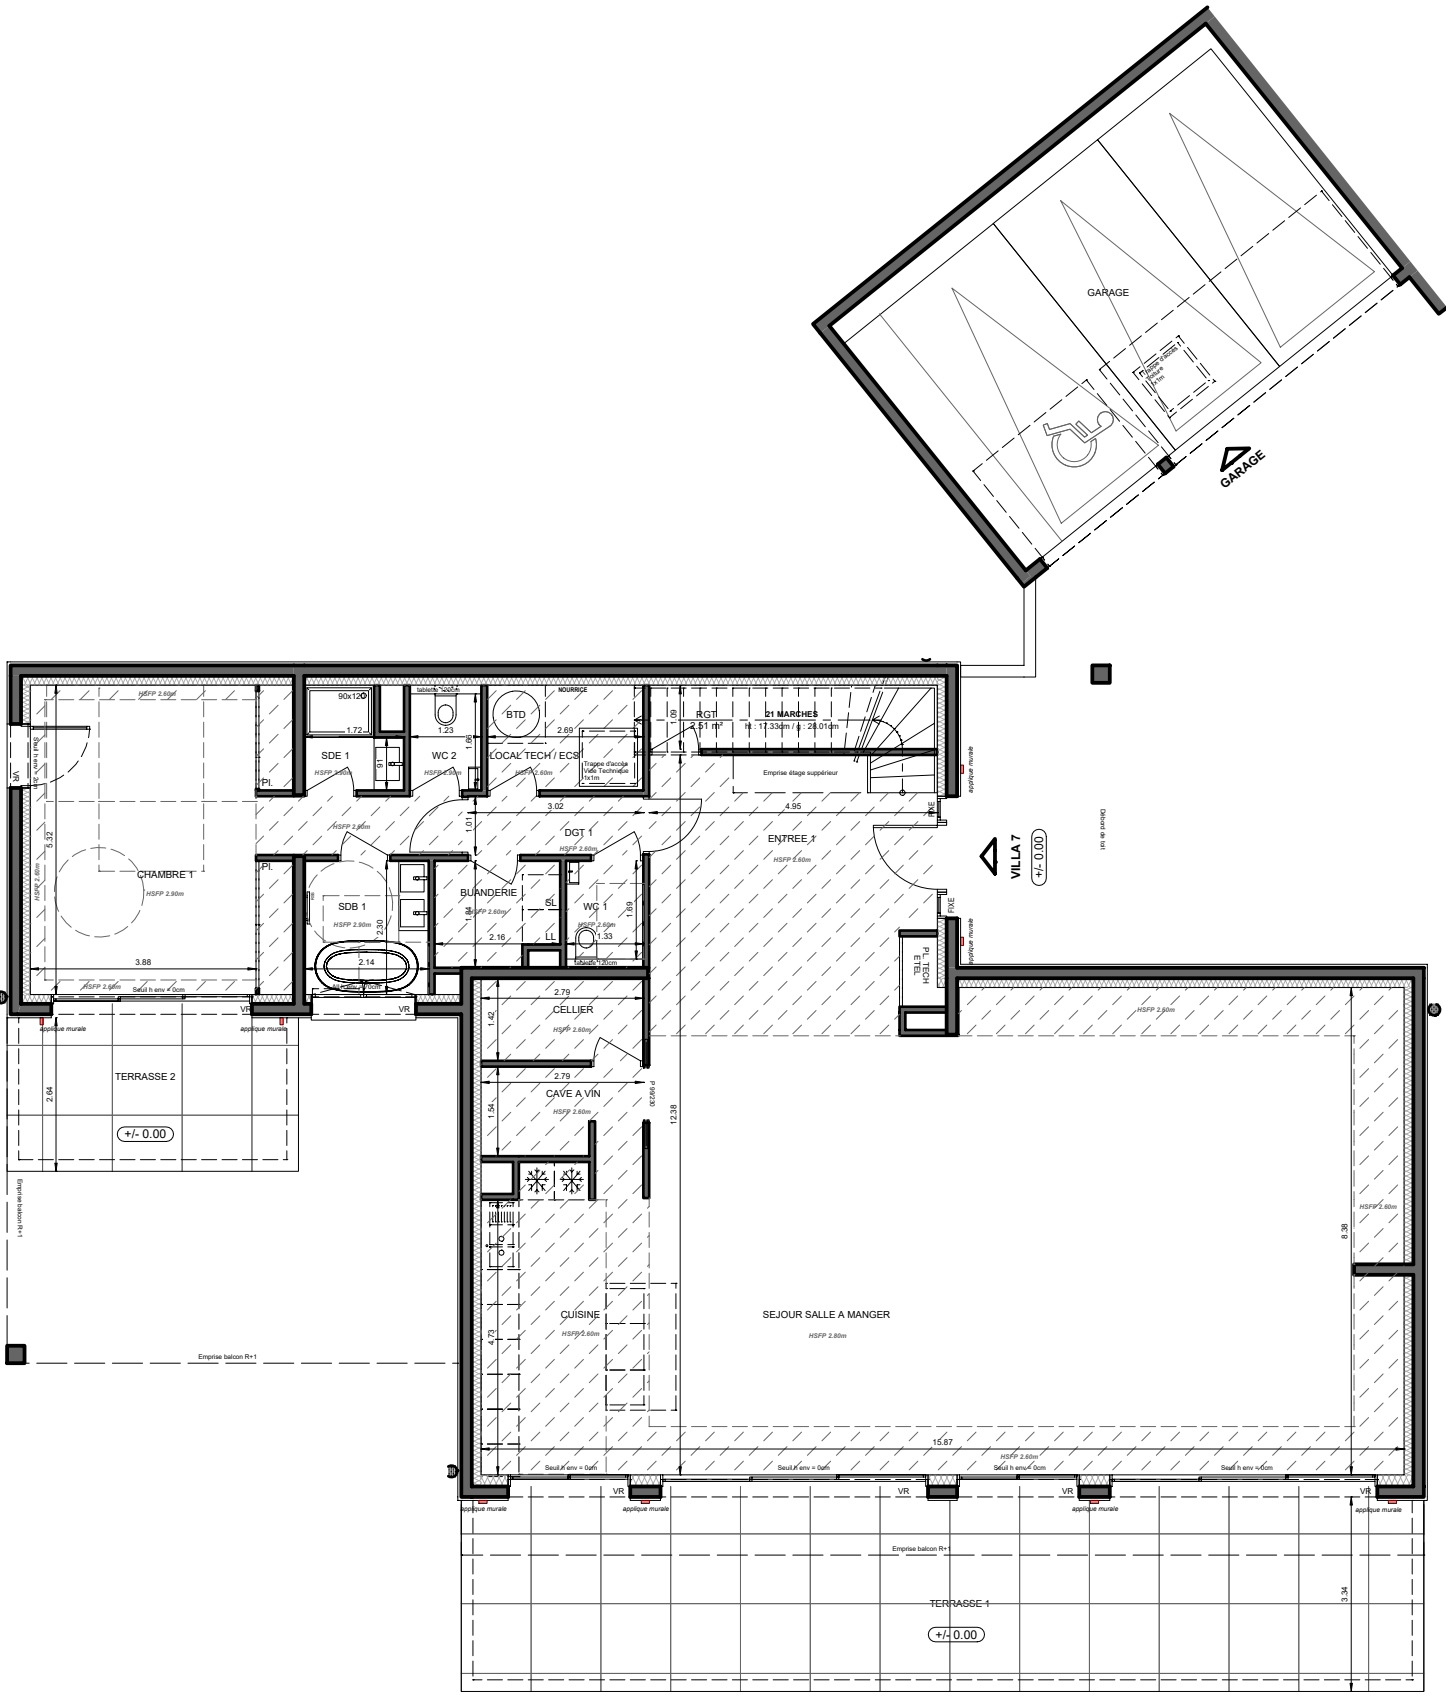

REZ-DE-CHAUSSEE

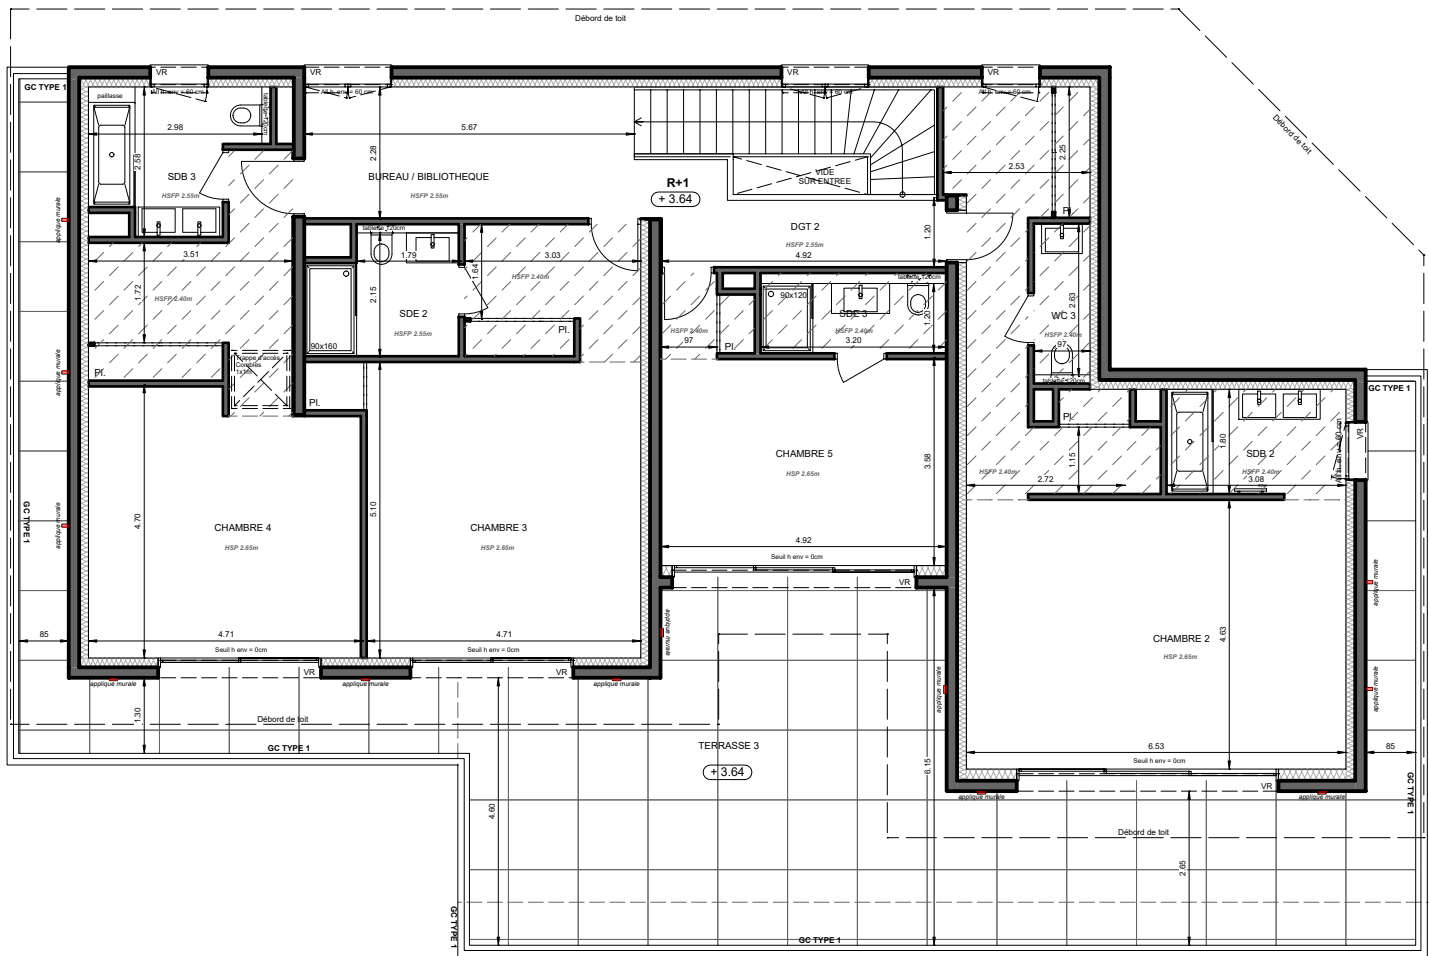


PREMIER ETAGE

Conformément à la réglementation, ce plan est :


EVOLUTIF	PMR
----------	-----

Nota : Les surfaces des placards sont comprises dans celles des pièces où ils se situent. Des modifications sont susceptibles d'être apportées à ce plan en fonction des nécessités techniques et réglementaires de la réalisation, tant en ce qui concerne les dimensions libres que l'équipement. Les soffites, faux-plafonds, retombées, gaines techniques, canalisations, trappes de visite, descentes d'eaux pluviales, équipements électriques, ne sont pas systématiquement représentés ou le sont à titre indicatif. Les dimensions et les implantations des appareils de chauffage, lorsqu'ils sont représentés, sont indicatifs et seront soumis à la conformité de l'étude thermique. La forme des jardins(pente, talus...) n'est pas toujours représentée ou l'est à titre indicatif. La végétation éventuellement représentée n'est pas contractuelle. »

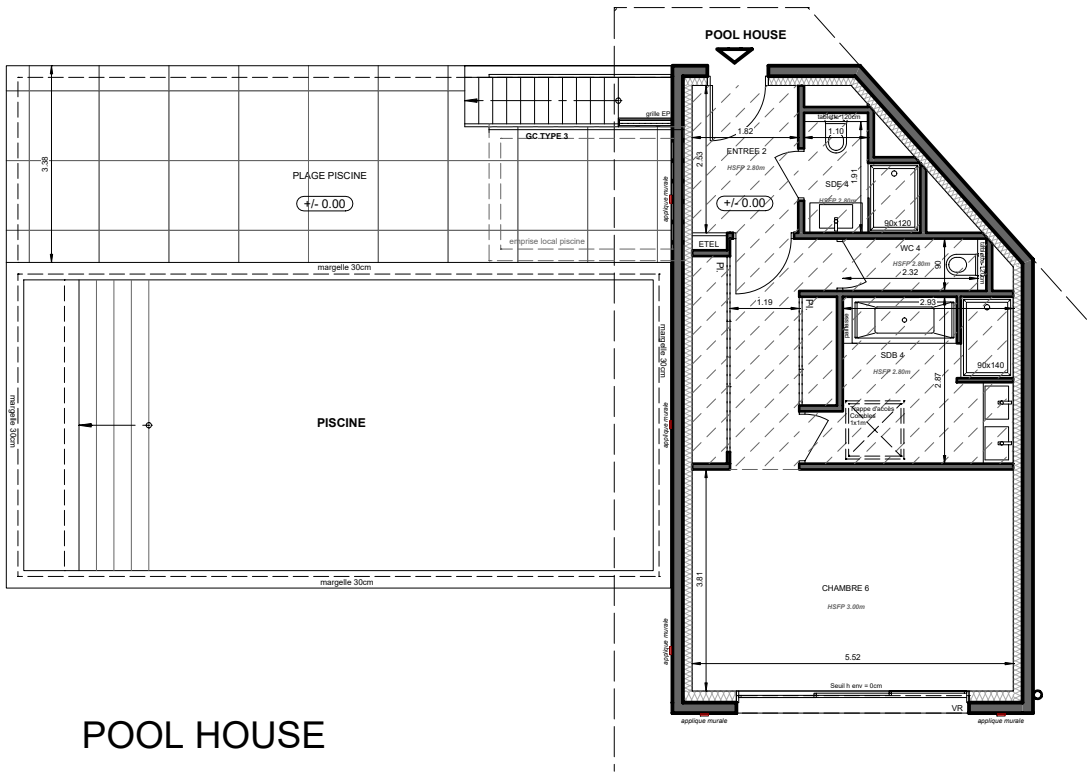

POOL HOUSE

10 CORNICHE DE BARTOLE, 83068 GRIMAUD

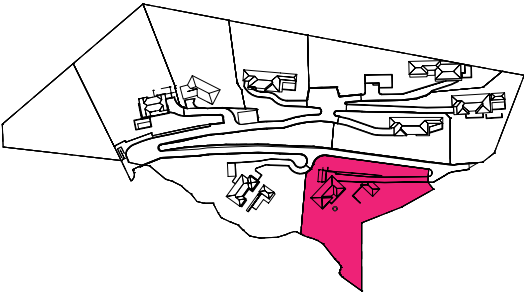


VILLA GIGARO
6 PIECES
PREMIER ETAGE



Conformément à la réglementation, ce plan est :


EVOLUTIF	PMR
----------	-----

Nota : Les surfaces des placards sont comprises dans celles des pièces où ils se situent. Des modifications sont susceptibles d'être apportées à ce plan en fonction des nécessités techniques et réglementaires de la réalisation, tant en ce qui concerne les dimensions libres que l'équipement. Les soffites, faux-plafonds, retombées, gaines techniques, canalisations, trappes de visite, descentes d'eaux pluviales, équipements électriques, ne sont pas systématiquement représentés ou le sont à titre indicatif. Les dimensions et les implantations des appareils de chauffage, lorsqu'ils sont représentés, sont indicatifs et seront soumis à la conformité de l'étude thermique. La forme des jardins(pente, talus...) n'est pas toujours représentée ou l'est à titre indicatif. La végétation éventuellement représentée n'est pas contractuelle. »

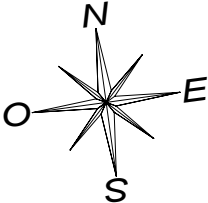

LEGENDE			3/3
VR	volet roulant	R	réfrigérateur
BSO	brise soleil orientable	LV	lave vaisselle
GC	garde corps	LL	lave linge
	soffite/faux plafond	C	cuisson
ETEL	esp tech elec du logt	TRI	tri sélectif
PL	placard	BTD	ballon thermodynamique
	robinet de puisage	LC	linéaire complémentaire
	sèche-serviette		
	fenêtre		pf coulissante
Indice			Mars 2026
Echelle :			

10 CORNICHE DE BARTOLE, 83068 GRIMAUD

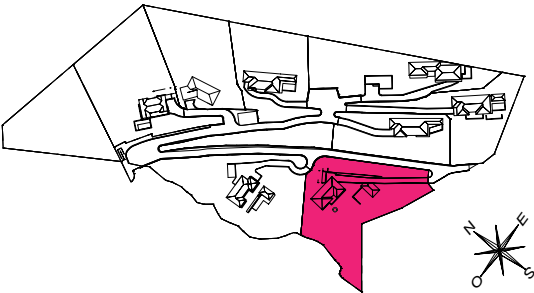


VILLA GIGARO
6 PIECES
PLAN DE MASSE

SURFACE PARCELLE 5 701.11 m²

SURFACE TOTALE HABITABLE 416.08 m²


SURFACE TOTALE HABITABLE ET ANNEXES 943.63 m²

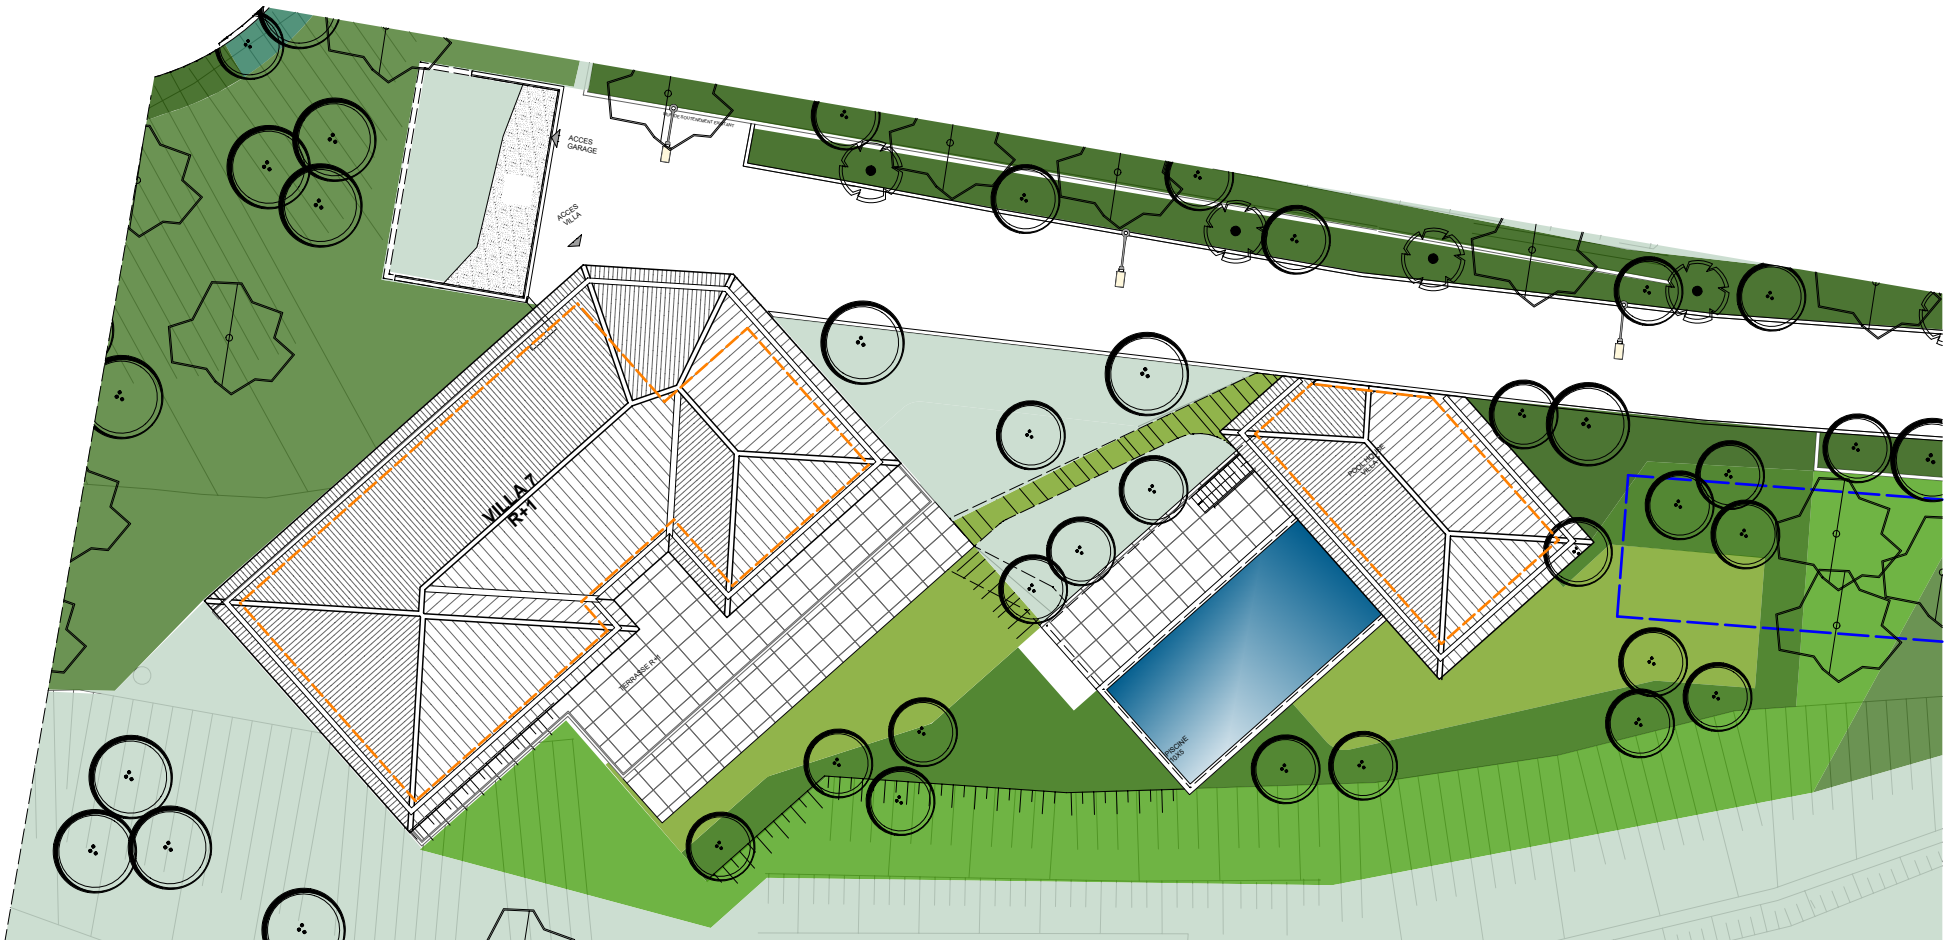

Conformément à la réglementation, ce plan est :

EVOLUTIF	PMR
----------	-----

Nota : Les surfaces des placards sont comprises dans celles des pièces où ils se situent. Des modifications sont susceptibles d'être apportées à ce plan en fonction des nécessités techniques et réglementaires de la réalisation, tant en ce qui concerne les dimensions libres que l'équipement. Les soffites, faux-plafonds, retombées, gaines techniques, canalisations, trappes de visite, descentes d'eaux pluviales, équipements électriques, ne sont pas systématiquement représentés ou le sont à titre indicatif. Les dimensions et les implantations des appareils de chauffage, lorsqu'ils sont représentés, sont indicatifs et seront soumis à la conformité de l'étude thermique. La forme des jardins(pente, talus...) n'est pas toujours représentée ou l'est à titre indicatif. La végétation éventuellement représentée n'est pas contractuelle. »

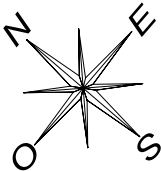

LEGENDE	
	Talus
	Emprise villa
	Eclairage de voirie
	Emprise bassin de rétention
Indice	
Mars 2026	
Echelle :	