

HALL D
APPARTEMENT DE 5 PIECES
N°D402 au 4ème étage

ENTREE	3.77 m²
SEJOUR	40.02 m²
CUISINE	7.46 m²
CHAMBRE 1	16.08 m²
CHAMBRE 2	11.02 m²
CHAMBRE 3	11.00 m²
CHAMBRE 4	11.52 m²
SDB	5.42 m²
SDE	3.36 m²
WC	2.48 m²
DRESSING	5.90 m²
LINGERIE	1.70 m²
DGT.	8.73 m²

SURFACE TOTALE HABITABLE 128.46 m²

BALCON 1 9.70 m²
BALCON 2 14.68 m²


SURFACE TOTALE HABITABLE
ET ANNEXE 152.84 m²

LEGENDE 1/2

VP	volet pliant		sèche-serviette
GC	garde-corps		radiateur
	soffite / faux-plafond	LV	lave vaisselle
ETEL	esp. tech. du lgt.	LL	lave linge
PL	placard	C	cuisson
RP	robinet de puisage		



Indice A MAI 2025
Echelle : 0 50 100 200

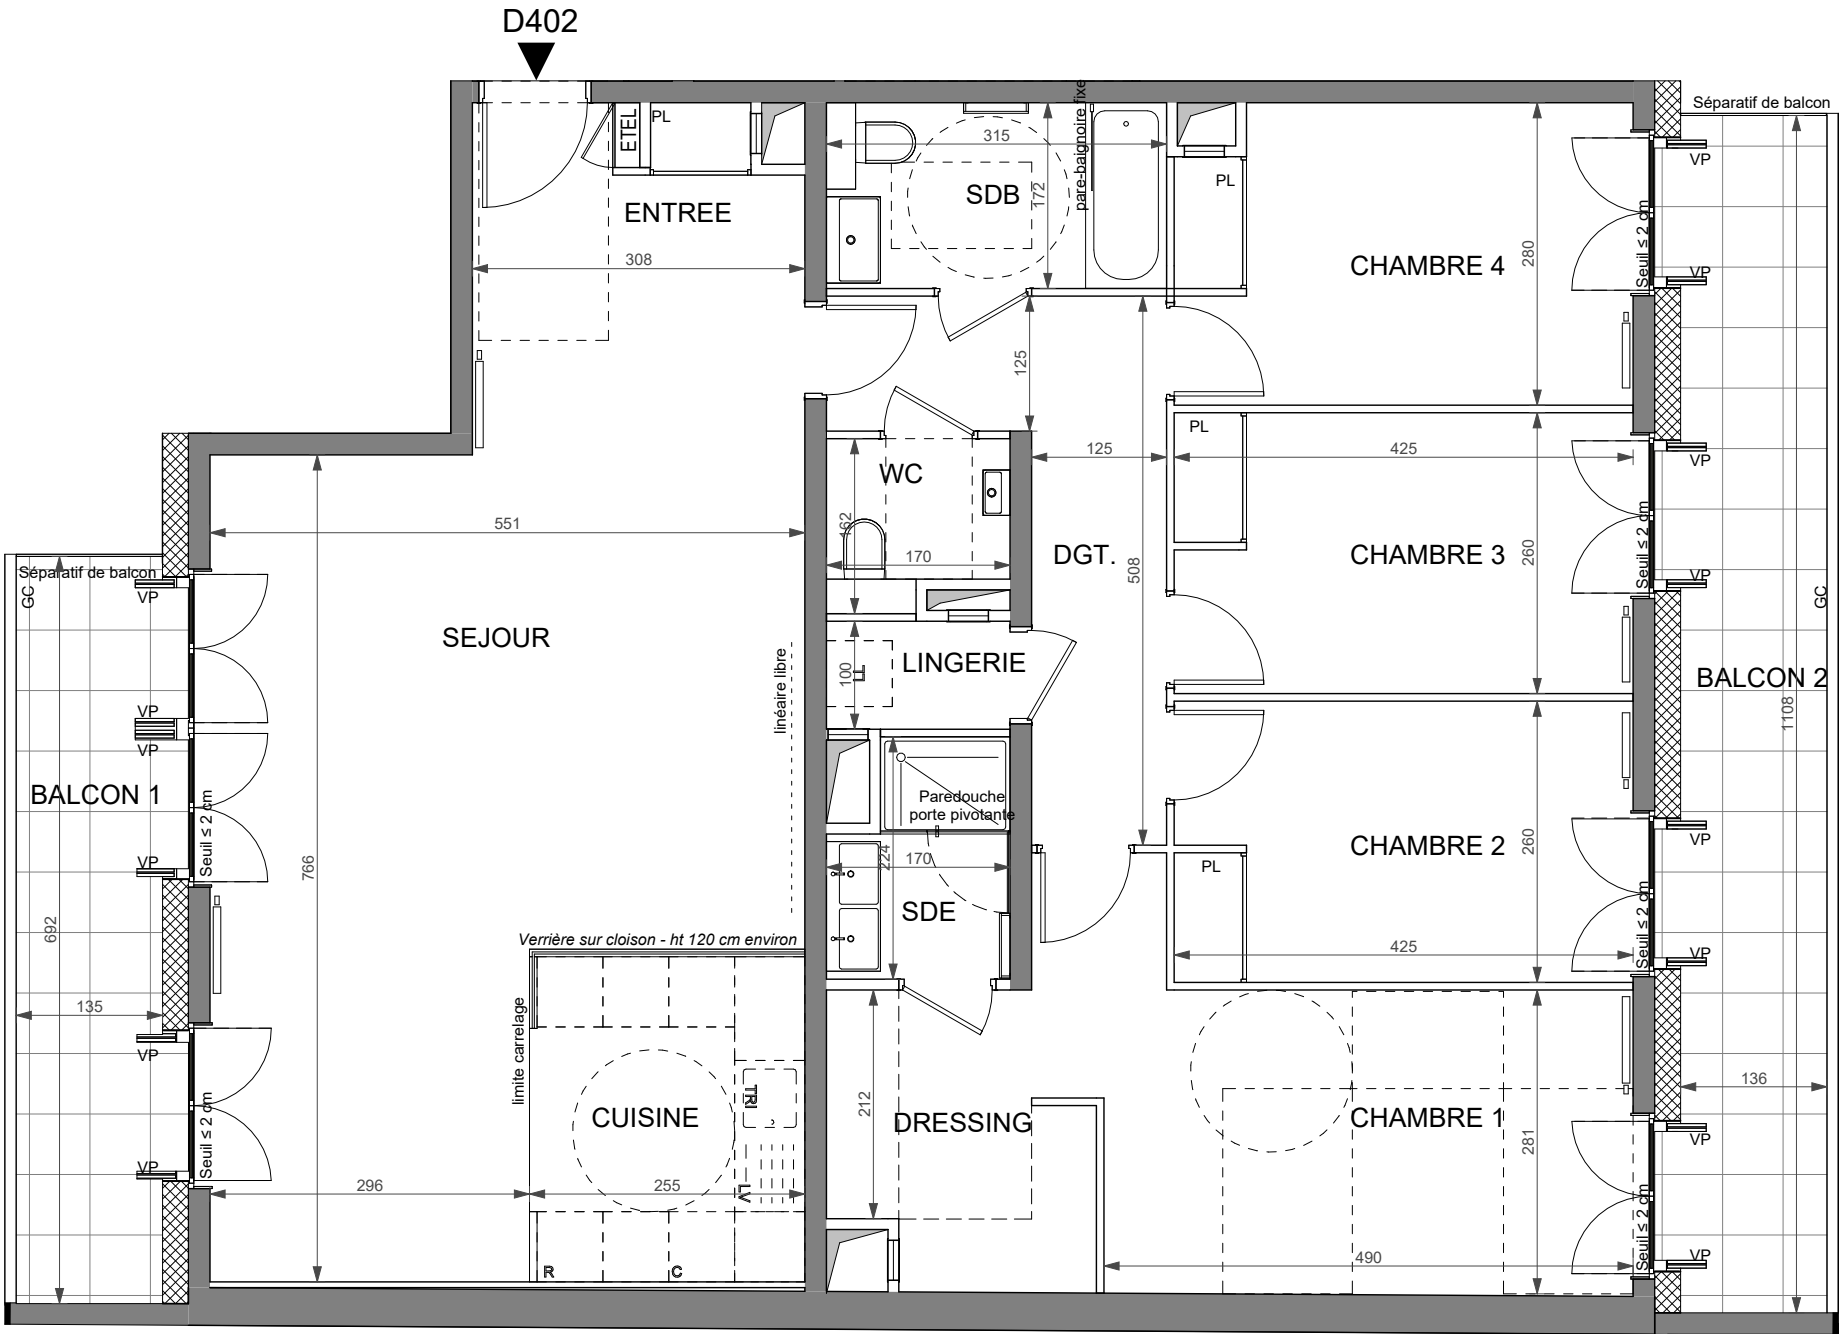

Conformément à la réglementation, ce plan est :
EVOLUTIF PMR

Nota : Les surfaces des placards sont comprises dans celles des pièces où ils se situent. Des modifications sont susceptibles d'être apportées à ce plan en fonction des nécessités techniques et réglementaires de la réalisation, tant en ce qui concerne les dimensions libres que l'équipement. Les soffites, faux-plafonds, retombées, gaines techniques, canalisations, trappes de visite, descentes d'eaux pluviales, équipements électriques, ne sont pas systématiquement représentés ou le sont à titre indicatif. Les dimensions et les implantations des appareils de chauffage, lorsqu'ils sont représentés, sont indicatifs et seront soumis à la conformité de l'étude thermique. La forme des jardins (pente, talus...) n'est pas toujours représentée ou l'est à titre indicatif. La végétation éventuellement représentée n'est pas contractuelle.