

HALL D  
APPARTEMENT DE 3 PIECES  
N°D503 au 5ème étage

|                  |          |
|------------------|----------|
| ENTREE           | 7.10 m²  |
| SEJOUR - CUISINE | 28.75 m² |
| CHAMBRE 1        | 12.13 m² |
| CHAMBRE 2        | 12.09 m² |
| SDE              | 4.87 m²  |
| WC               | 1.85 m²  |
| LINGERIE         | 2.12 m²  |

SURFACE TOTALE HABITABLE 68.91 m²


|                                    |          |
|------------------------------------|----------|
| BALCON 1                           | 11.49 m² |
| SURFACE TOTALE HABITABLE ET ANNEXE | 80.40 m² |

LEGENDE

|      |                        |    |                 |
|------|------------------------|----|-----------------|
| VP   | volet pliant           |    | sèche-serviette |
| GC   | garde-corps            |    | radiateur       |
|      | soffite / faux-plafond | LV | lave vaisselle  |
| ETEL | esp. tech. du lgt.     | LL | lave linge      |
| PL   | placard                | C  | cuisson         |
| RP   | robinet de puisage     |    |                 |



Indice A MAI 2025  
Echelle : 0 50 100 200

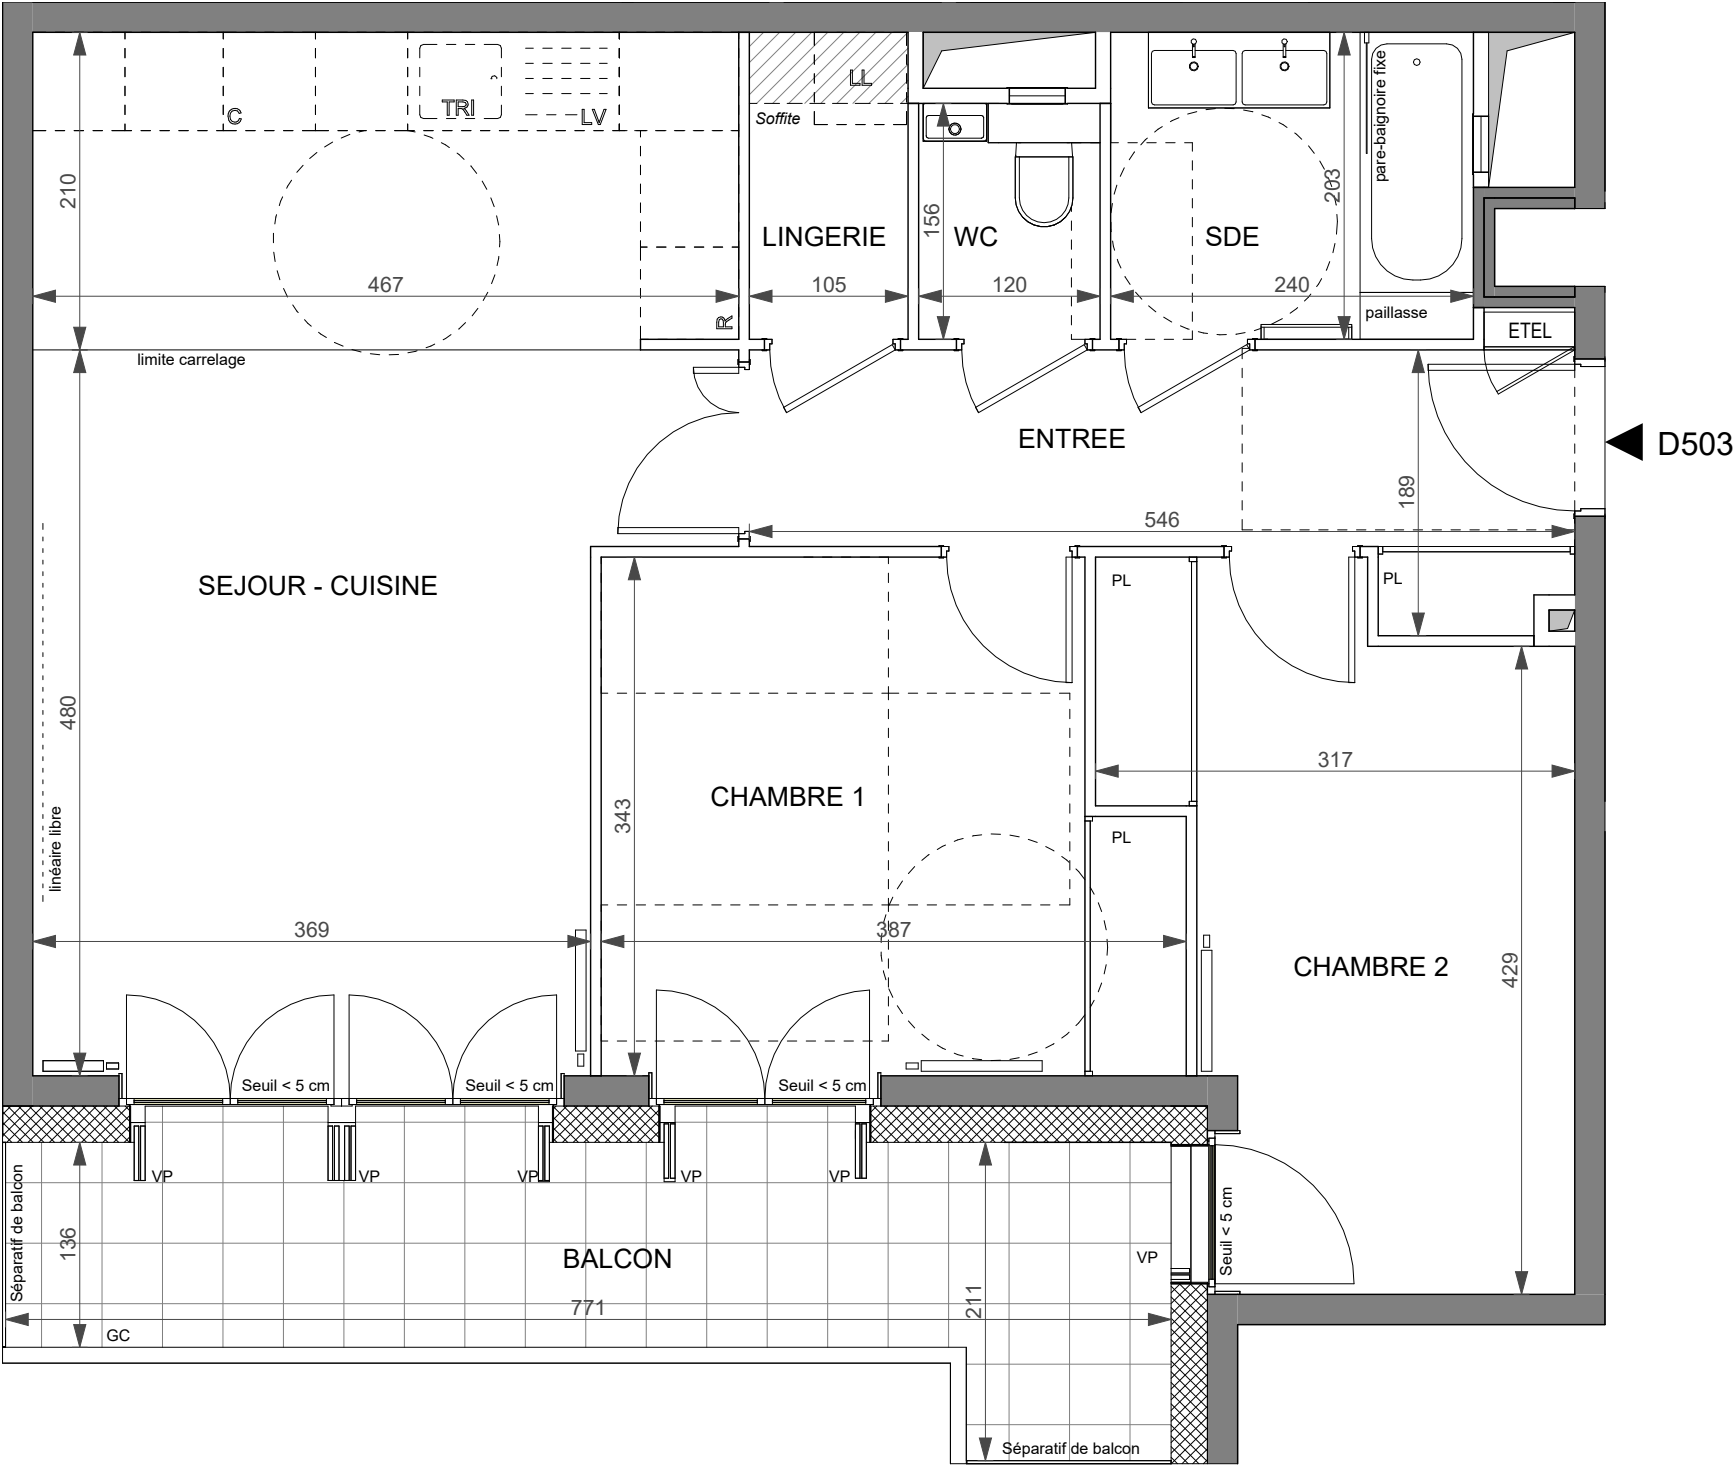

Conformément à la réglementation, ce plan est :  
EVOLUTIF PMR

Nota : Les surfaces des placards sont comprises dans celles des pièces où ils se situent. Des modifications sont susceptibles d'être apportées à ce plan en fonction des nécessités techniques et réglementaires de la réalisation, tant en ce qui concerne les dimensions libres que l'équipement. Les soffites, faux-plafonds, retombées, gaines techniques, canalisations, trappes de visite, descentes d'eaux pluviales, équipements électriques, ne sont pas systématiquement représentés ou le sont à titre indicatif. Les dimensions et les implantations des appareils de chauffage, lorsqu'ils sont représentés, sont indicatifs et seront soumis à la conformité de l'étude thermique. La forme des jardins (pente, talus...) n'est pas toujours représentée ou l'est à titre indicatif. La végétation éventuellement représentée n'est pas contractuelle.