

HALL D
APPARTEMENT DE 3 PIECES
N°D603 au 6ème étage

ENTREE	7.79 m²
SEJOUR - CUISINE	28.75 m²
CHAMBRE 1	12.12 m²
CHAMBRE 2	12.09 m²
SDE	4.87 m²
WC	1.87 m²
LINGERIE	2.13 m²

SURFACE TOTALE HABITABLE **69.62** m²

BALCON 1	11.49 m²
----------	----------

SURFACE TOTALE HABITABLE ET ANNEXE	81.11	m ²
---------------------------------------	--------------	----------------

LEGENDE




VP	volet pliant		sèche-serviette
GC	garde-corps		radiateur
	soffite / faux-plafond	LV	lave vaisselle
ETEL	esp. tech. du lgt.	LL	lave linge
PL	placard	C	cuisson
RP	robinet de puisage		



Indice A

AI 2025

Echelle :

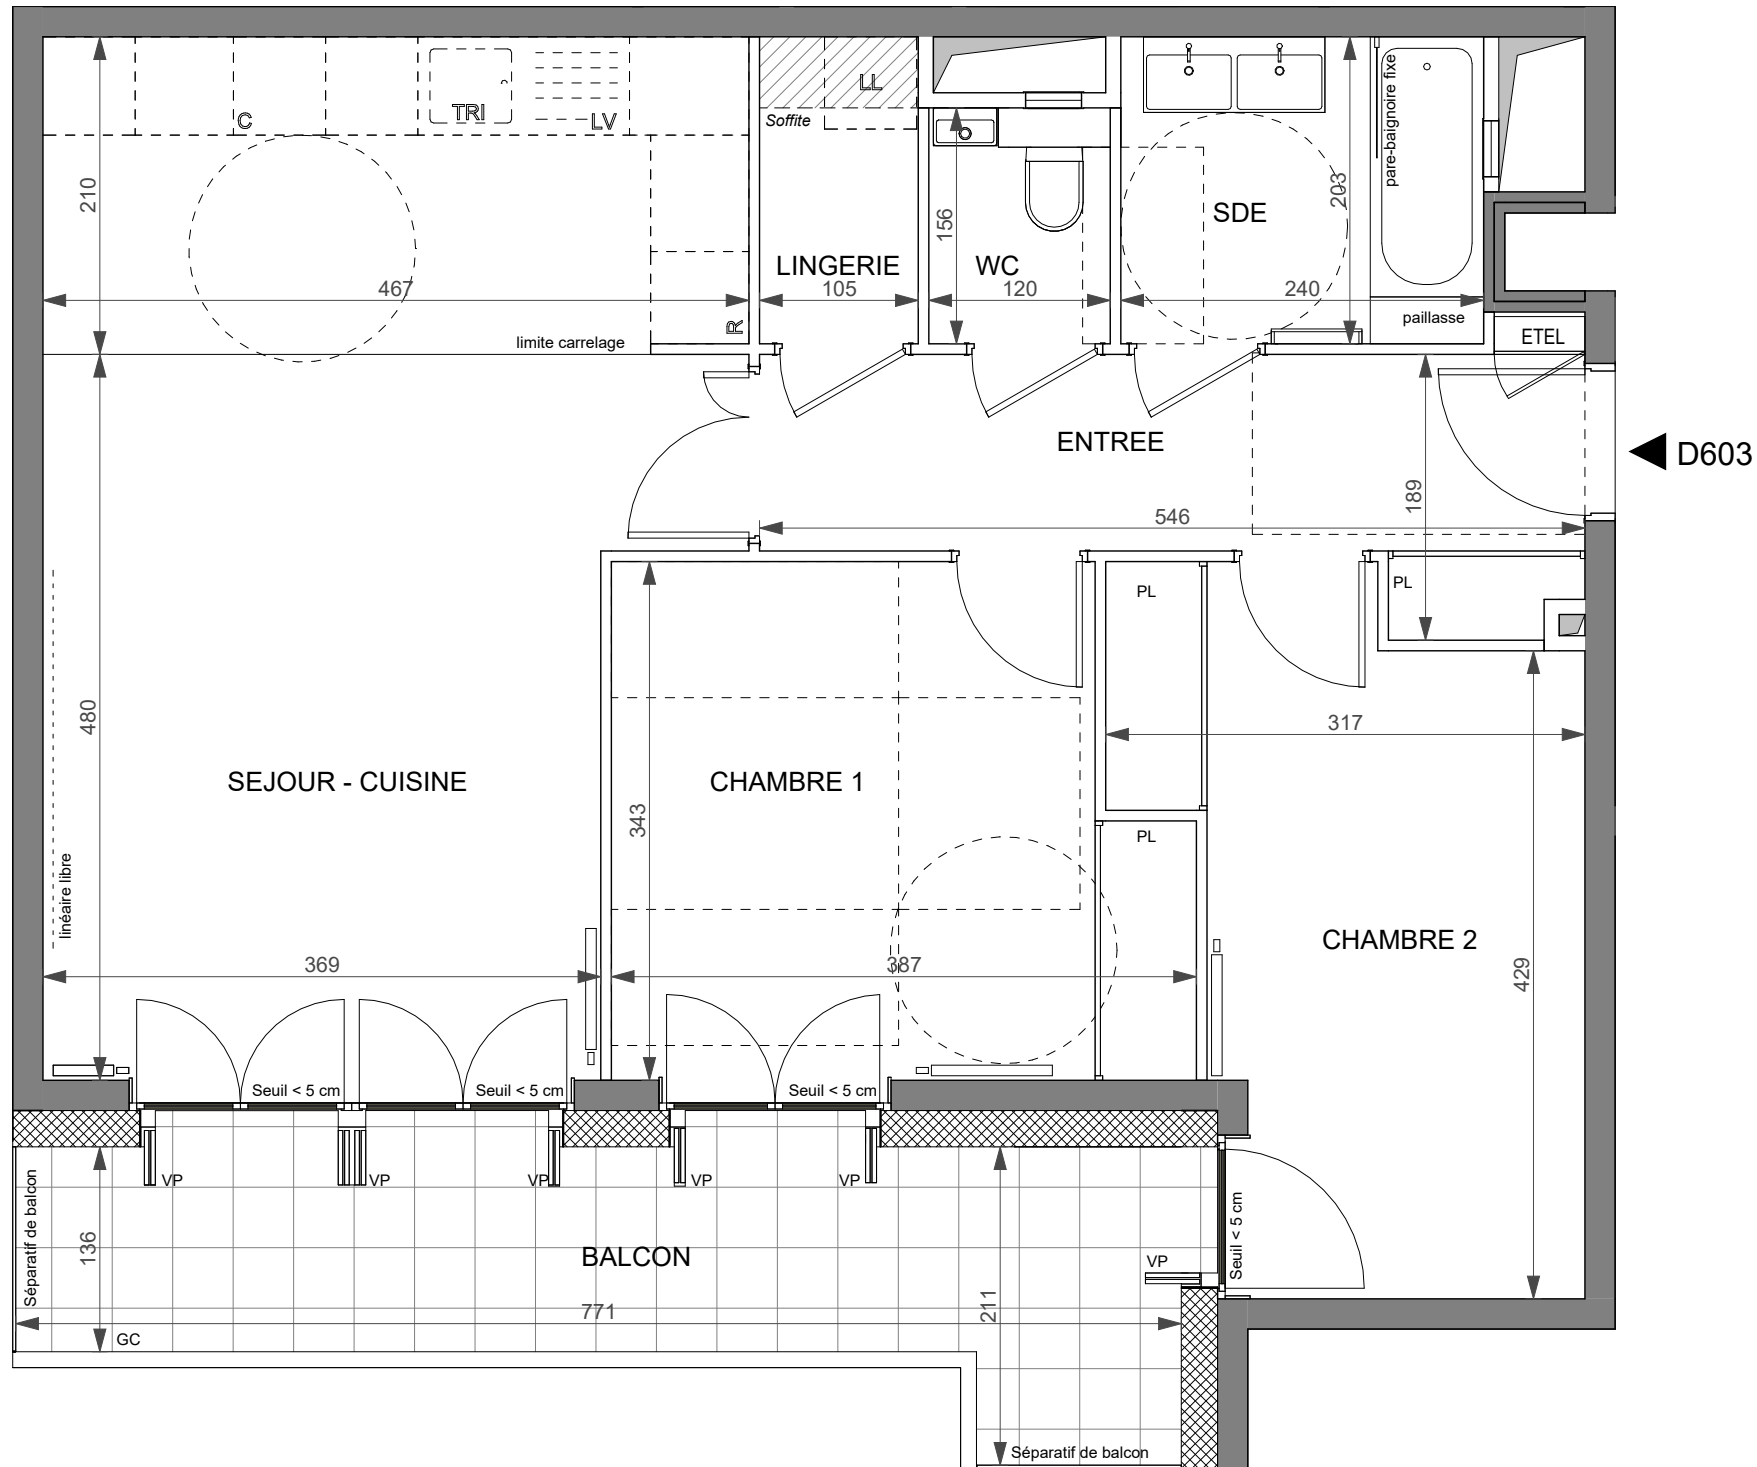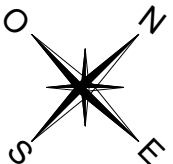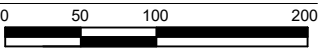

Conformément à la réglementation, ce plan est :

EVOLUTIF	PMR
----------	----------------

Nota : Les surfaces des placards sont comprises dans celles des pièces où ils se situent. Des modifications sont susceptibles d'être apportées à ce plan en fonction des nécessités techniques et réglementaires de la réalisation, tant en ce qui concerne les dimensions libres que l'équipement. Les soffites, faux-plafonds, retombées, gaines techniques, canalisations, trappes de visite, descentes d'eaux pluviales, équipements électriques, ne sont pas systématiquement représentés ou le sont à titre indicatif. Les dimensions et les implantations des appareils de chauffage, lorsqu'ils sont représentés, sont indicatifs et seront soumis à la conformité de l'étude thermique. La forme des jardins (pente, talus...) n'est pas toujours représentée ou l'est à titre indicatif. La végétation éventuellement représentée n'est pas contractuelle.