

HALL D
APPARTEMENT DE 5 PIECES
N°D703 au 7ème étage

ENTREE	4.19 m²
SEJOUR - CUISINE	44.83 m²
CHAMBRE 1	16.06 m²
CHAMBRE 2	12.15 m²
CHAMBRE 3	12.88 m²
CHAMBRE 4	12.71 m²
SDE 1	3.34 m²
SDB	5.82 m²
SDE 2	3.52 m²
WC	2.46 m²
LING.	2.45 m²
DGT.1	7.56 m²
DGT.2	9.60 m²
DRESSING	4.10 m²

SURFACE TOTALE HABITABLE 141.67 m²

BALCON 1	11.62 m²
BALCON 2	11.50 m²


SURFACE TOTALE HABITABLE ET ANNEXE 164.79 m²

LEGENDE 1/2

VP	volet pliant		sèche-serviette
GC	garde-corps		radiateur
	soffite / faux-plafond	LV	lave vaisselle
ETEL	esp. tech. du lgt.	LL	lave linge
PL	placard	C	cuisson
RP	robinet de puisage	TRI	tri selectif



Indice A MAI 2025
Echelle : 0 50 100 200

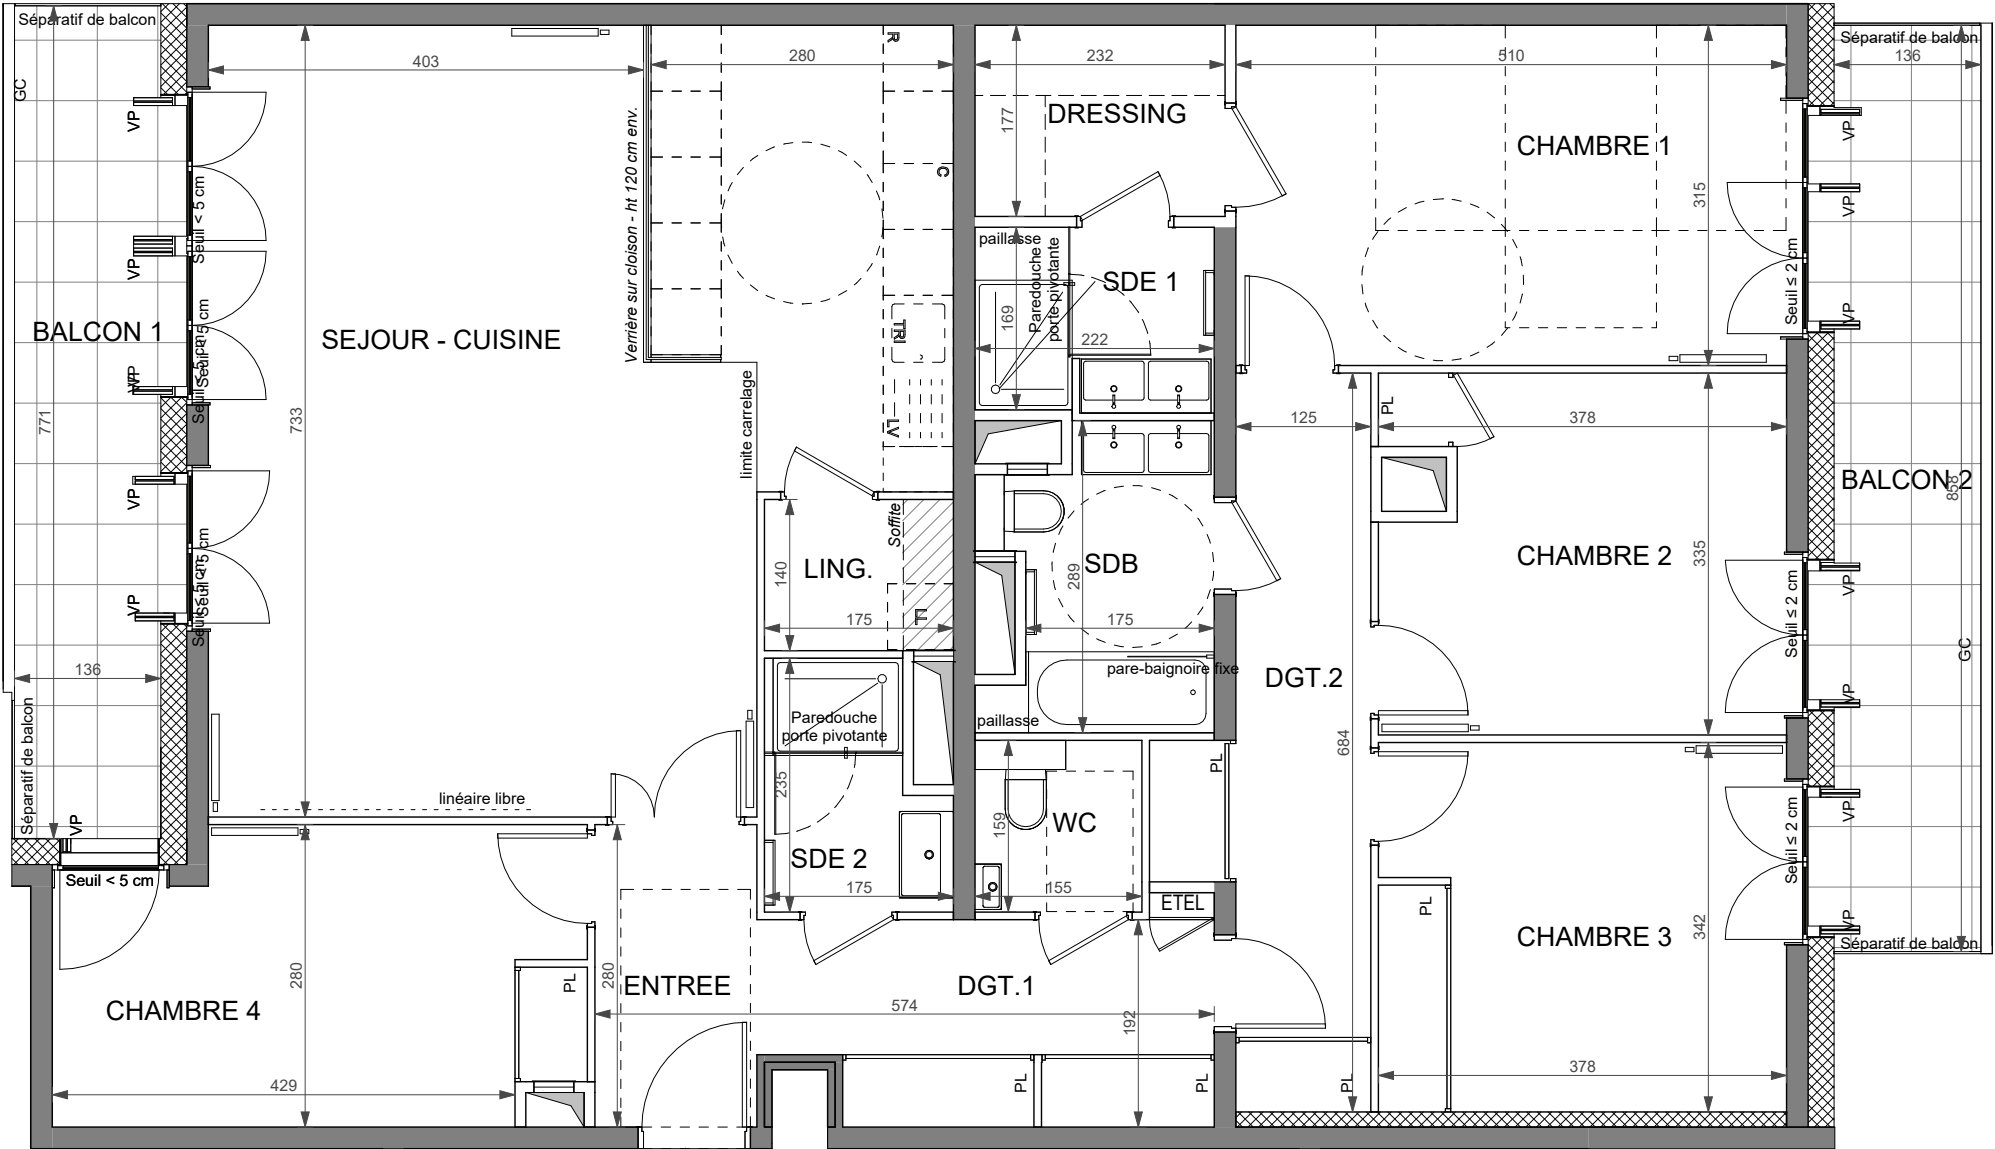

D703

Conformément à la réglementation, ce plan est :

EVOLUTIF	PMR
----------	-----

Nota : Les surfaces des placards sont comprises dans celles des pièces où ils se situent. Des modifications sont susceptibles d'être apportées à ce plan en fonction des nécessités techniques et réglementaires de la réalisation, tant en ce qui concerne les dimensions libres que l'équipement. Les soffites, faux-plafonds, retombées, gaines techniques, canalisations, trappes de visite, descentes d'eaux pluviales, équipements électriques, ne sont pas systématiquement représentés ou le sont à titre indicatif. Les dimensions et les implantations des appareils de chauffage, lorsqu'ils sont représentés, sont indicatifs et seront soumis à la conformité de l'étude thermique. La forme des jardins (pente, talus...) n'est pas toujours représentée ou l'est à titre indicatif. La végétation éventuellement représentée n'est pas contractuelle.

