

ENTREE	7.37 m ²
SEJOUR	26.69 m ²
CUISINE	8.79 m ²
CHAMBRE 1	12.99 m ²
CHAMBRE 2	10.49 m ²
CHAMBRE 3	9.76 m ²
CHAMBRE 4	15.00 m ²
SDE	2.21 m ²
SDB	5.32 m ²
WC	2.16 m ²

SURFACE TOTALE HABITABLE **100.78** m²

BALCON	47.77 m²
--------	----------


SURFACE TOTALE HABITABLE ET ANNEXE	148.55 m ²
---------------------------------------	------------------------------

12

VP	volet pliant		sèche-serviette
GC	garde-corps		radiateur
	soffite / faux-plafond	LV	lave vaisselle
ETEL	esp. tech. du lgt.	LL	lave linge
PL	placard	C	cuisson
RP	robinet de puisage		



AI 2025

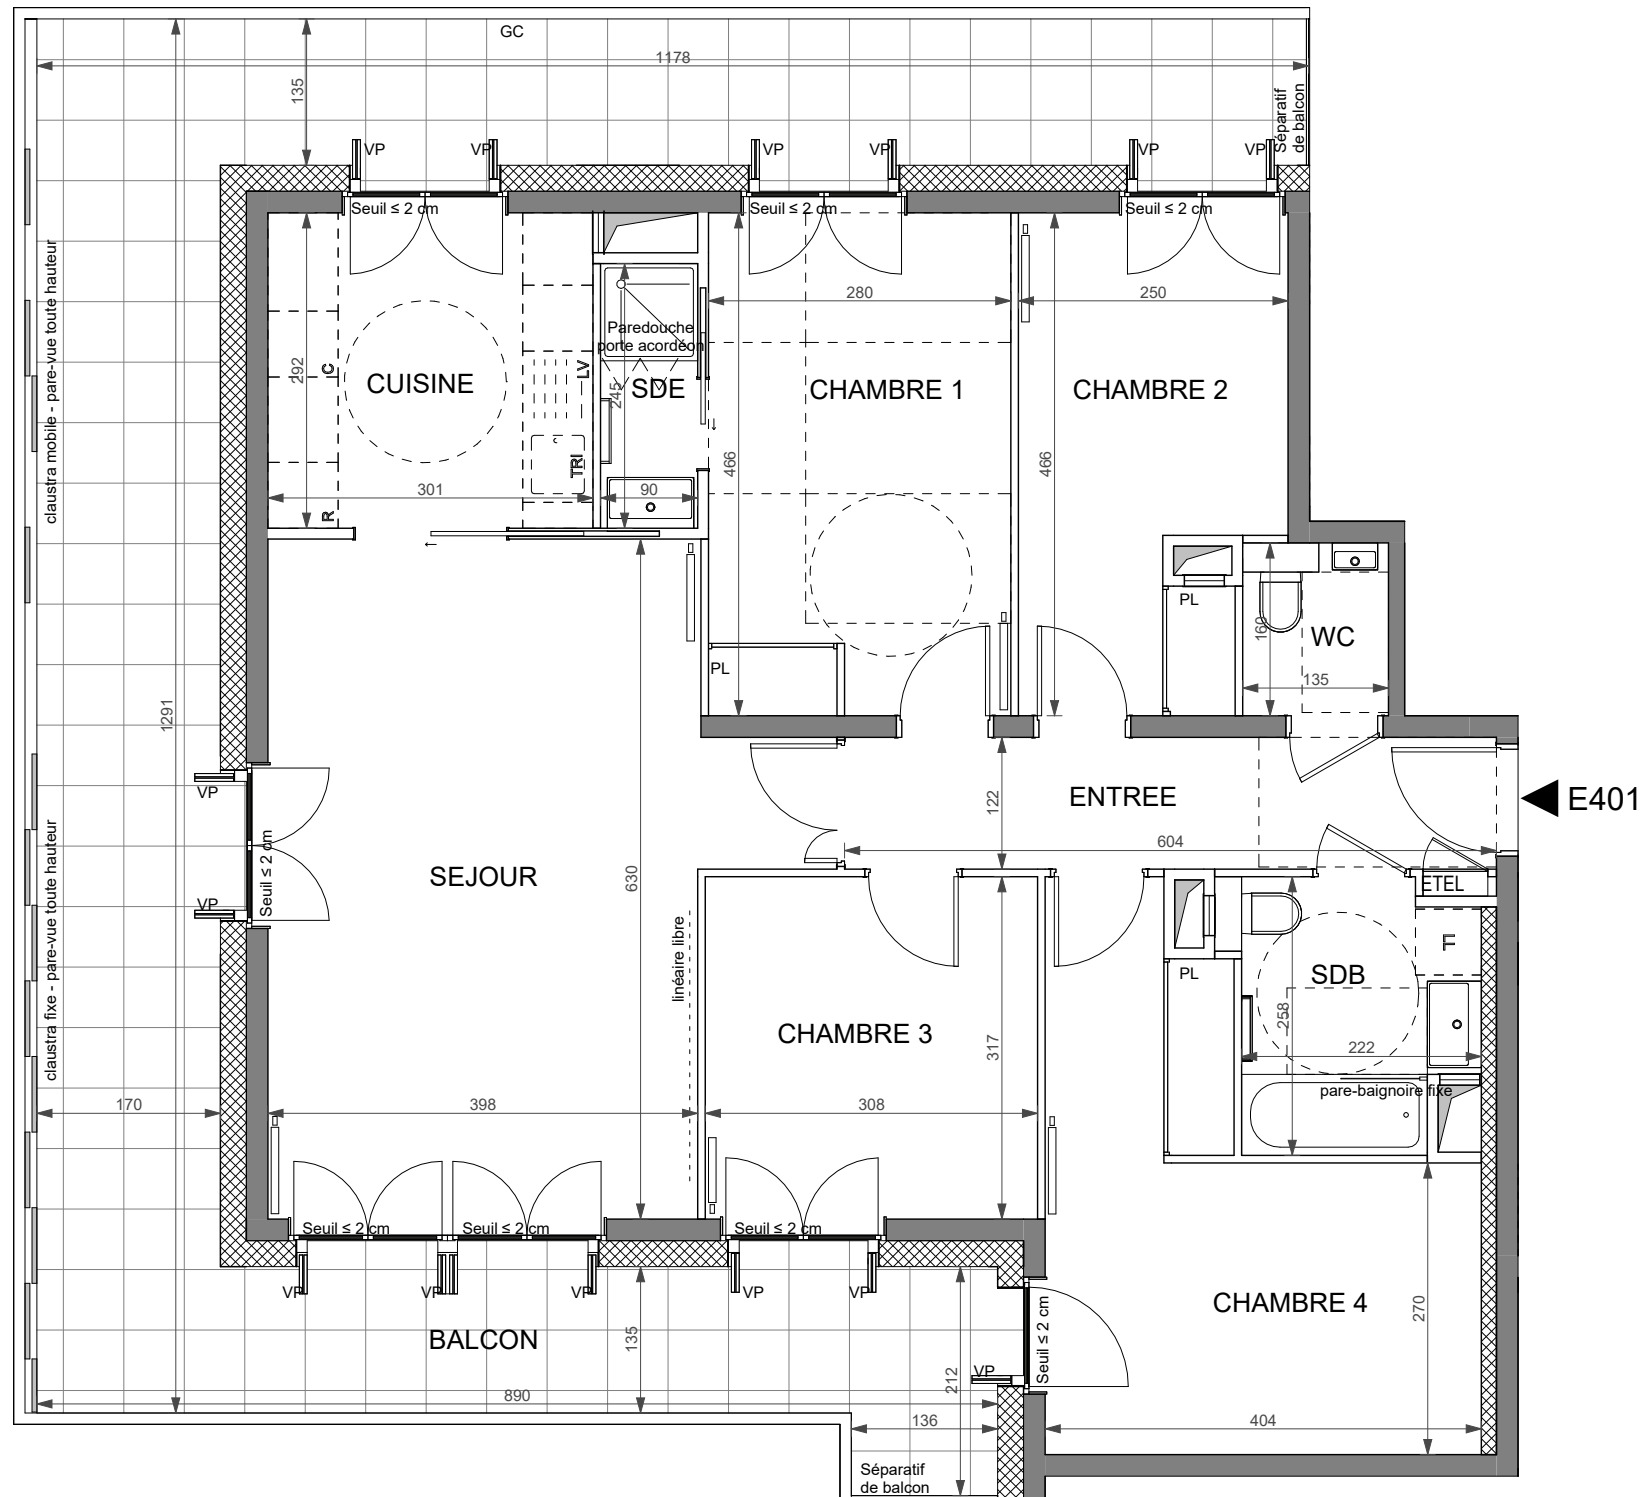

EVOLUTIF	PMR
---------------------	-----

Nota : Les surfaces des placards sont comprises dans celles des pièces où ils se situent. Des modifications sont susceptibles d'être apportées à ce plan en fonction des nécessités techniques et réglementaires de la réalisation, tant en ce qui concerne les dimensions libres que l'équipement. Les soffites, faux-plafonds, retombées, gaines techniques, canalisations, trappes de visite, descentes d'eau pluviales, équipements électriques, ne sont pas systématiquement représentés ou le sont à titre indicatif. Les dimensions et les implantations des appareils de chauffage, lorsqu'ils sont représentés, sont indicatifs et seront soumis à la conformité de l'étude thermique. La forme des jardins (pente, talus...) n'est pas toujours représentée ou l'est à titre indicatif. La végétation éventuellement représentée n'est pas contractuelle.