

HALL E
APPARTEMENT DE 5 PIECES
N°E503 au 5ème étage

ENTREE	11.37 m²
SEJOUR	28.31 m²
CUISINE	10.56 m²
CHAMBRE 1	13.33 m²
CHAMBRE 2	10.94 m²
CHAMBRE 3	9.45 m²
CHAMBRE 4	10.88 m²
SDB	5.45 m²
SDE	4.03 m²
WC	1.46 m²
LING.	1.66 m²
DGT.	3.24 m²
DRESSING	3.26 m²

SURFACE TOTALE HABITABLE	113.94 m²
--------------------------	-----------

BALCON 1	9.30 m²
BALCON 2	13.09 m²

SURFACE TOTALE HABITABLE ET ANNEXE	136.33 m²
---------------------------------------	-----------


LEGENDE

1/2

VP	volet pliant		sèche-serviette
GC	garde-corps		radiateur
	soffite / faux-plafond	LV	lave vaisselle
ETEL	esp. tech. du lgt.	LL	lave linge
PL	placard	C	cuisson
RP	robinet de puisage		



Indice A	MAI 2025
Echelle :	

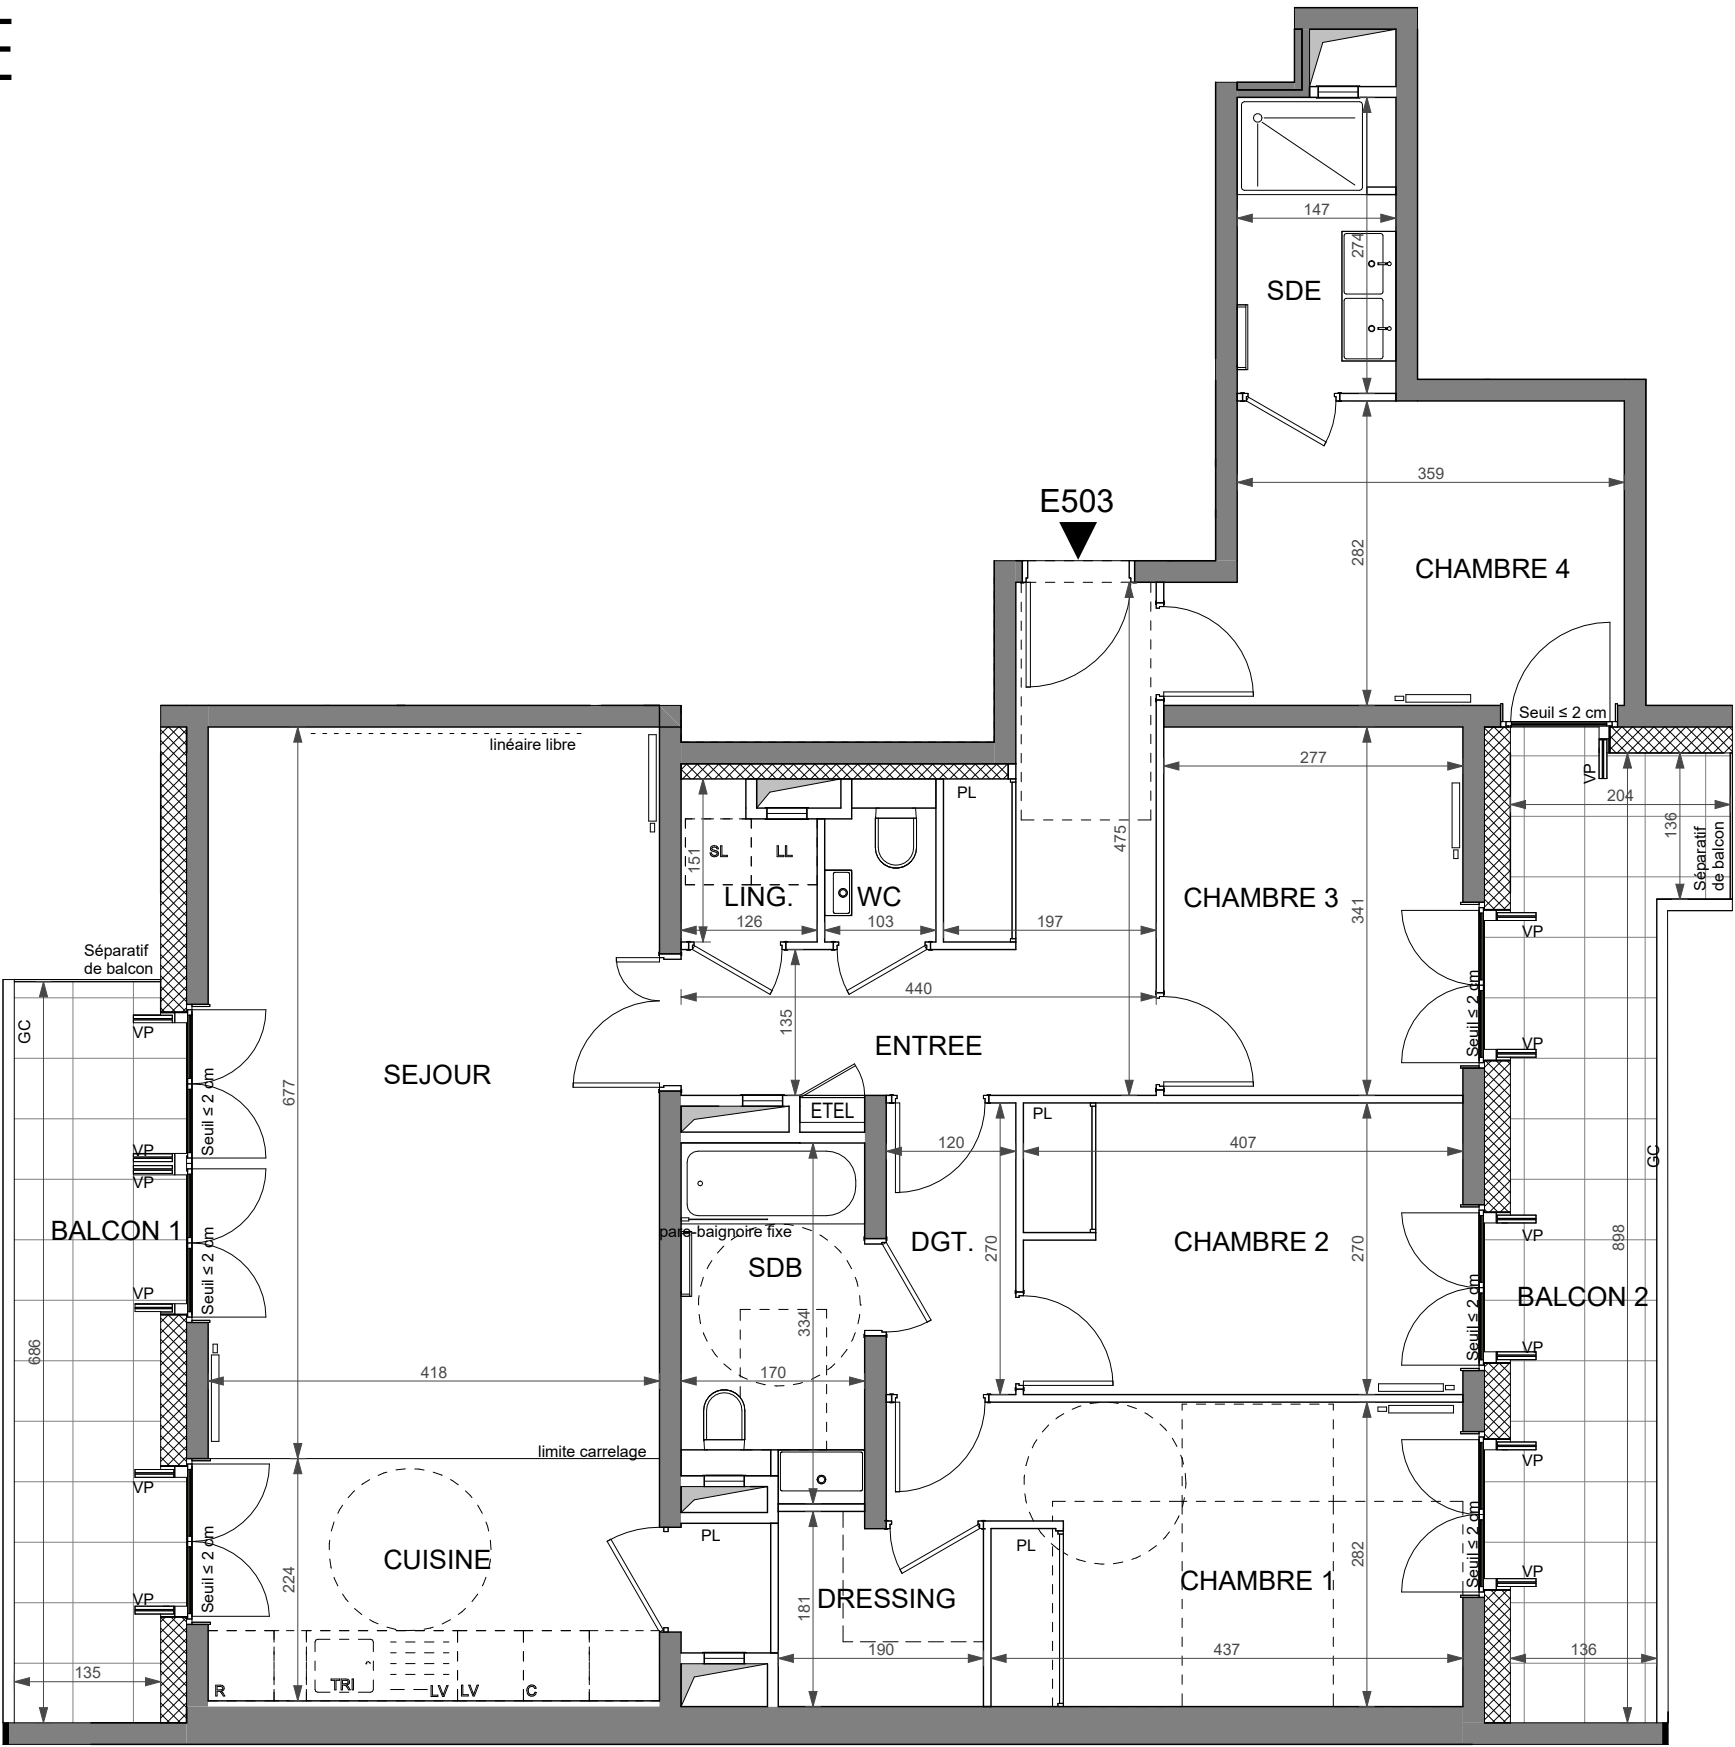

Conformément à la réglementation, ce plan est :

EVOLUTIF	PMR
----------	-----

Nota : Les surfaces des placards sont comprises dans celles des pièces où ils se situent. Des modifications sont susceptibles d'être apportées à ce plan en fonction des nécessités techniques et réglementaires de la réalisation, tant en ce qui concerne les dimensions libres que l'équipement. Les soffites, faux-plafonds, retombées, gaines techniques, canalisations, trappes de visite, descentes d'eaux pluviales, équipements électriques, ne sont pas systématiquement représentés ou le sont à titre indicatif. Les dimensions et les implantations des appareils de chauffage, lorsqu'ils sont représentés, sont indicatifs et seront soumis à la conformité de l'étude thermique. La forme des jardins (pente, talus...) n'est pas toujours représentée ou l'est à titre indicatif. La végétation éventuellement représentée n'est pas contractuelle.