

HALL E
APPARTEMENT DE 4 PIECES
N°E602 au 6ème étage

ENTREE	3.88 m²
SEJOUR	28.26 m²
CUISINE	10.99 m²
CHAMBRE 1	16.18 m²
CHAMBRE 2	12.02 m²
CHAMBRE 3	16.84 m²
SDB	6.79 m²
SDE	3.14 m²
WC	2.01 m²
DGT.	6.50 m²

SURFACE TOTALE HABITABLE 106.61 m²

BALCON 1 26.34 m²
BALCON 2 2.95 m²

SURFACE TOTALE HABITABLE ET ANNEXE 135.90 m²

LEGENDE

1/2




VP	volet pliant		sèche-serviette
GC	garde-corps		radiateur
	soffite / faux-plafond	LV	lave vaisselle
ETEL	esp. tech. du lgt.	LL	lave linge
PL	placard	C	cuisson
RP	robinet de puisage	TRI	tri selectif



Indice A

MAI 2025

Echelle :

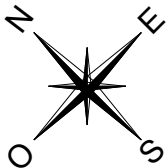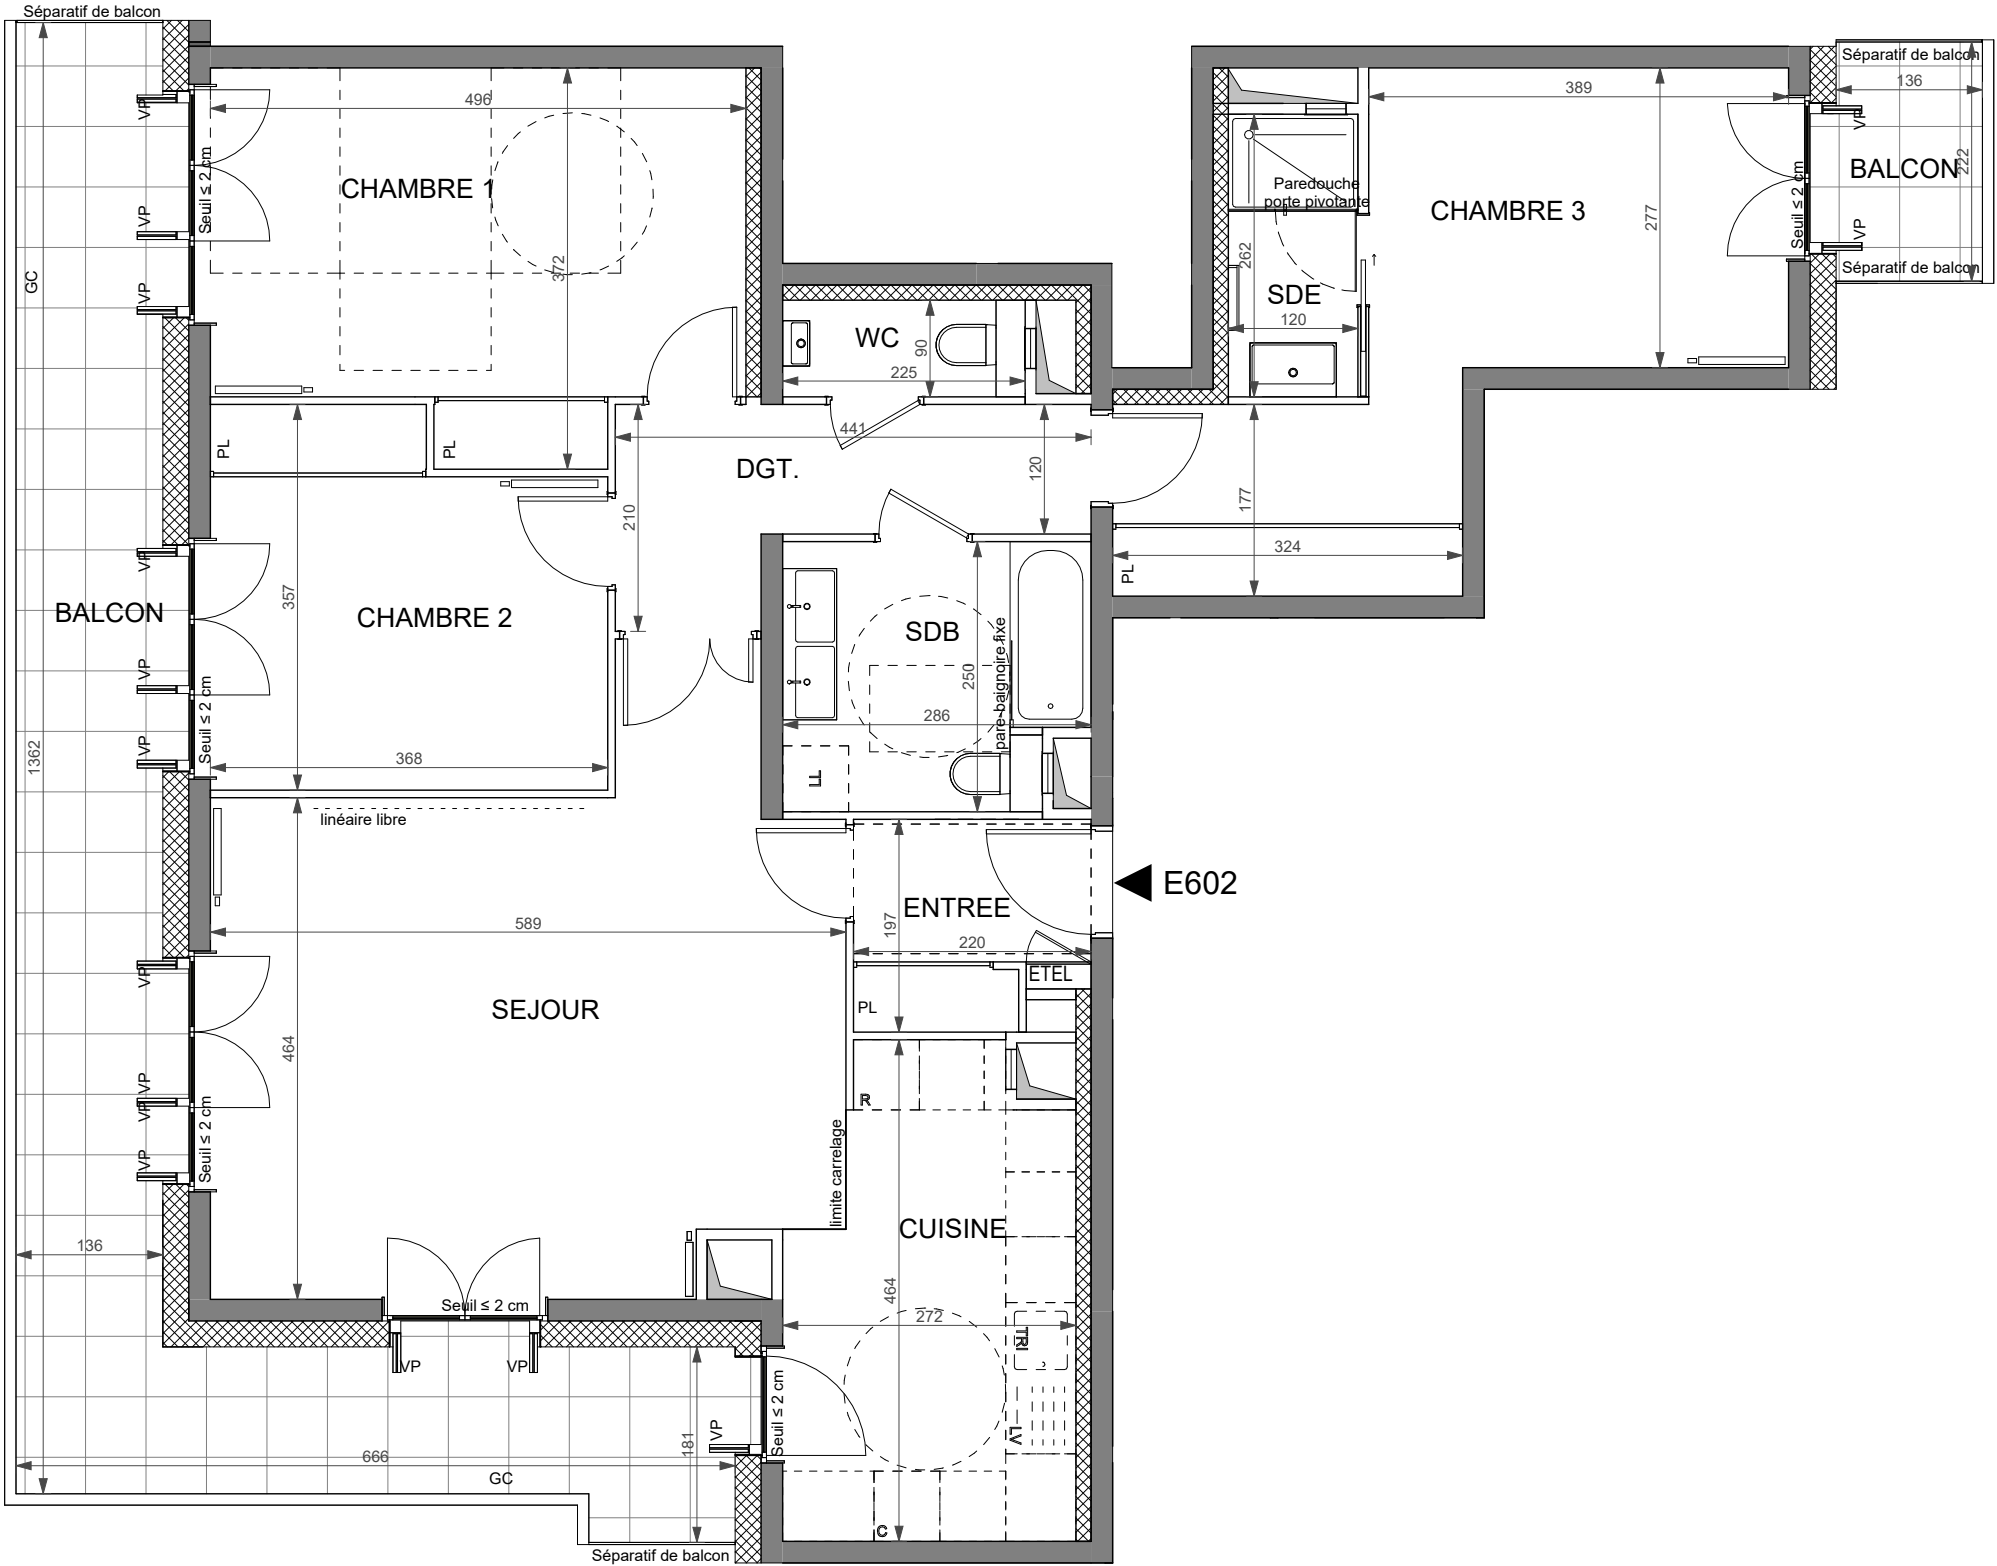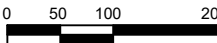

Conformément à la réglementation, ce plan est :

EVOLUTIF

PMR

Nota : Les surfaces des placards sont comprises dans celles des pièces où ils se situent. Des modifications sont susceptibles d'être apportées à ce plan en fonction des nécessités techniques et réglementaires de la réalisation, tant en ce qui concerne les dimensions libres que l'équipement. Les soffites, faux-plafonds, retombées, gaines techniques, canalisations, trappes de visite, descentes d'eaux pluviales, équipements électriques, ne sont pas systématiquement représentés ou le sont à titre indicatif. Les dimensions et les implantations des appareils de chauffage, lorsqu'ils sont représentés, sont indicatifs et seront soumis à la conformité de l'étude thermique. La forme des jardins (pente, talus...) n'est pas toujours représentée ou l'est à titre indicatif. La végétation éventuellement représentée n'est pas contractuelle.