

HALL E  
APPARTEMENT DE 5 PIECES  
N°E603 au 6ème étage

|           |          |
|-----------|----------|
| ENTREE    | 11.37 m² |
| SEJOUR    | 28.31 m² |
| CUISINE   | 10.56 m² |
| CHAMBRE 1 | 13.34 m² |
| CHAMBRE 2 | 10.94 m² |
| CHAMBRE 3 | 9.45 m²  |
| CHAMBRE 4 | 10.88 m² |
| SDB       | 5.43 m²  |
| SDE       | 4.03 m²  |
| WC        | 1.46 m²  |
| LING.     | 1.66 m²  |
| DGT.      | 3.24 m²  |
| DRESSING  | 3.26 m²  |

SURFACE TOTALE HABITABLE 113.93 m²

|          |          |
|----------|----------|
| BALCON 1 | 9.30 m²  |
| BALCON 2 | 13.09 m² |


SURFACE TOTALE HABITABLE ET ANNEXE 136.32 m²

LEGENDE 1/2

|      |                        |    |                 |
|------|------------------------|----|-----------------|
| VP   | volet pliant           |    | sèche-serviette |
| GC   | garde-corps            |    | radiateur       |
|      | soffite / faux-plafond | LV | lave vaisselle  |
| ETEL | esp. tech. du lgt.     | LL | lave linge      |
| PL   | placard                | C  | cuisson         |
| RP   | robinet de puisage     |    |                 |



Indice A MAI 2025  
Echelle : 0 50 100 200

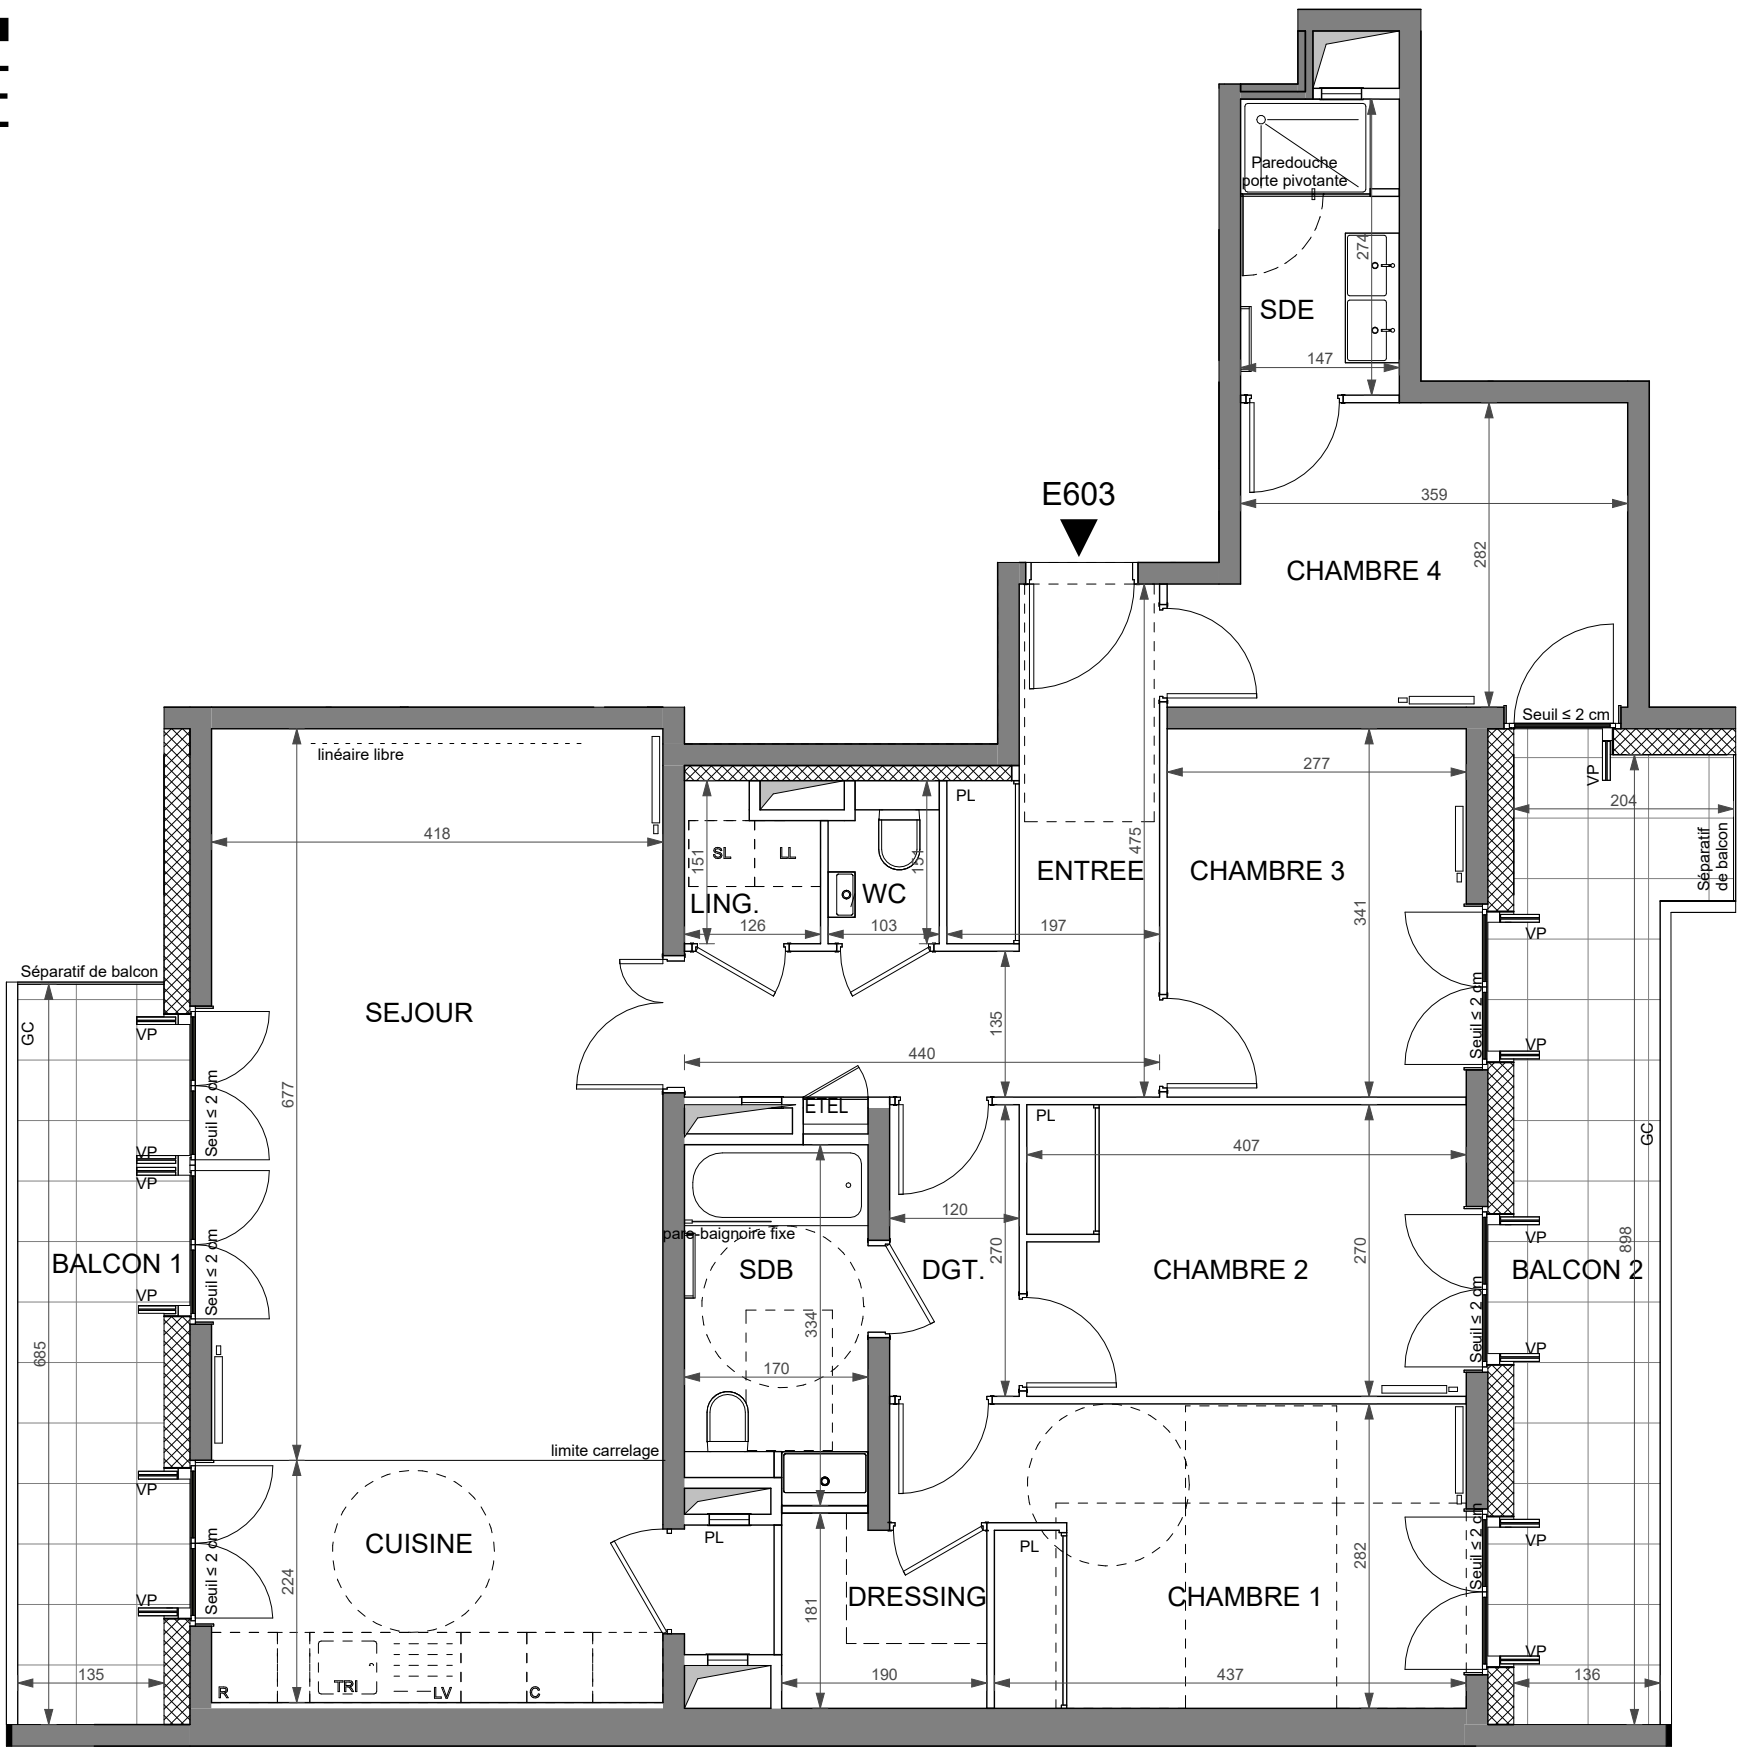

Conformément à la réglementation, ce plan est :  
EVOLUTIF PMR

Nota : Les surfaces des placards sont comprises dans celles des pièces où ils se situent. Des modifications sont susceptibles d'être apportées à ce plan en fonction des nécessités techniques et réglementaires de la réalisation, tant en ce qui concerne les dimensions libres que l'équipement. Les soffites, faux-plafonds, retombées, gaines techniques, canalisations, trappes de visite, descentes d'eaux pluviales, équipements électriques, ne sont pas systématiquement représentés ou le sont à titre indicatif. Les dimensions et les implantations des appareils de chauffage, lorsqu'ils sont représentés, sont indicatifs et seront soumis à la conformité de l'étude thermique. La forme des jardins (pente, talus...) n'est pas toujours représentée ou l'est à titre indicatif. La végétation éventuellement représentée n'est pas contractuelle.