

HALL E
APPARTEMENT de 5 PIECES DUPLEX
N°E703 au 7ème étage

ENTREE	10.72 m²
SEJOUR	28.30 m²
CUISINE	9.38 m²
CHAMBRE 1	15.00 m²
CHAMBRE 2	10.07 m²
CHAMBRE 3	9.45 m²
CHAMBRE 4	10.84 m²
SDB	5.23 m²
SDE	3.79 m²
WC	1.35 m²
LINGERIE	2.72 m²
RGT.	0.82 m²
DGT.	3.24 m²


SURFACE TOTALE HABITABLE	110.91 m²
BALCON 1	9.26 m²
BALCON 2	13.09 m²
PIECE DE LOISIRS	21.87 m²
TERRASSE	32.57 m²
SURFACE TOTALE HABITABLE ET ANNEXE	187.70 m²

LEGENDE 1/3

VP	volet pliant		sèche-serviette
GC	garde-corps		radiateur
	soffite / faux-plafond	LV	lave vaisselle
ETEL	esp. tech. du lgt.	LL	lave linge
PL	placard	C	cuisson
RP	robinet de puisage		





Indice A	MAI 2025
Echelle :	

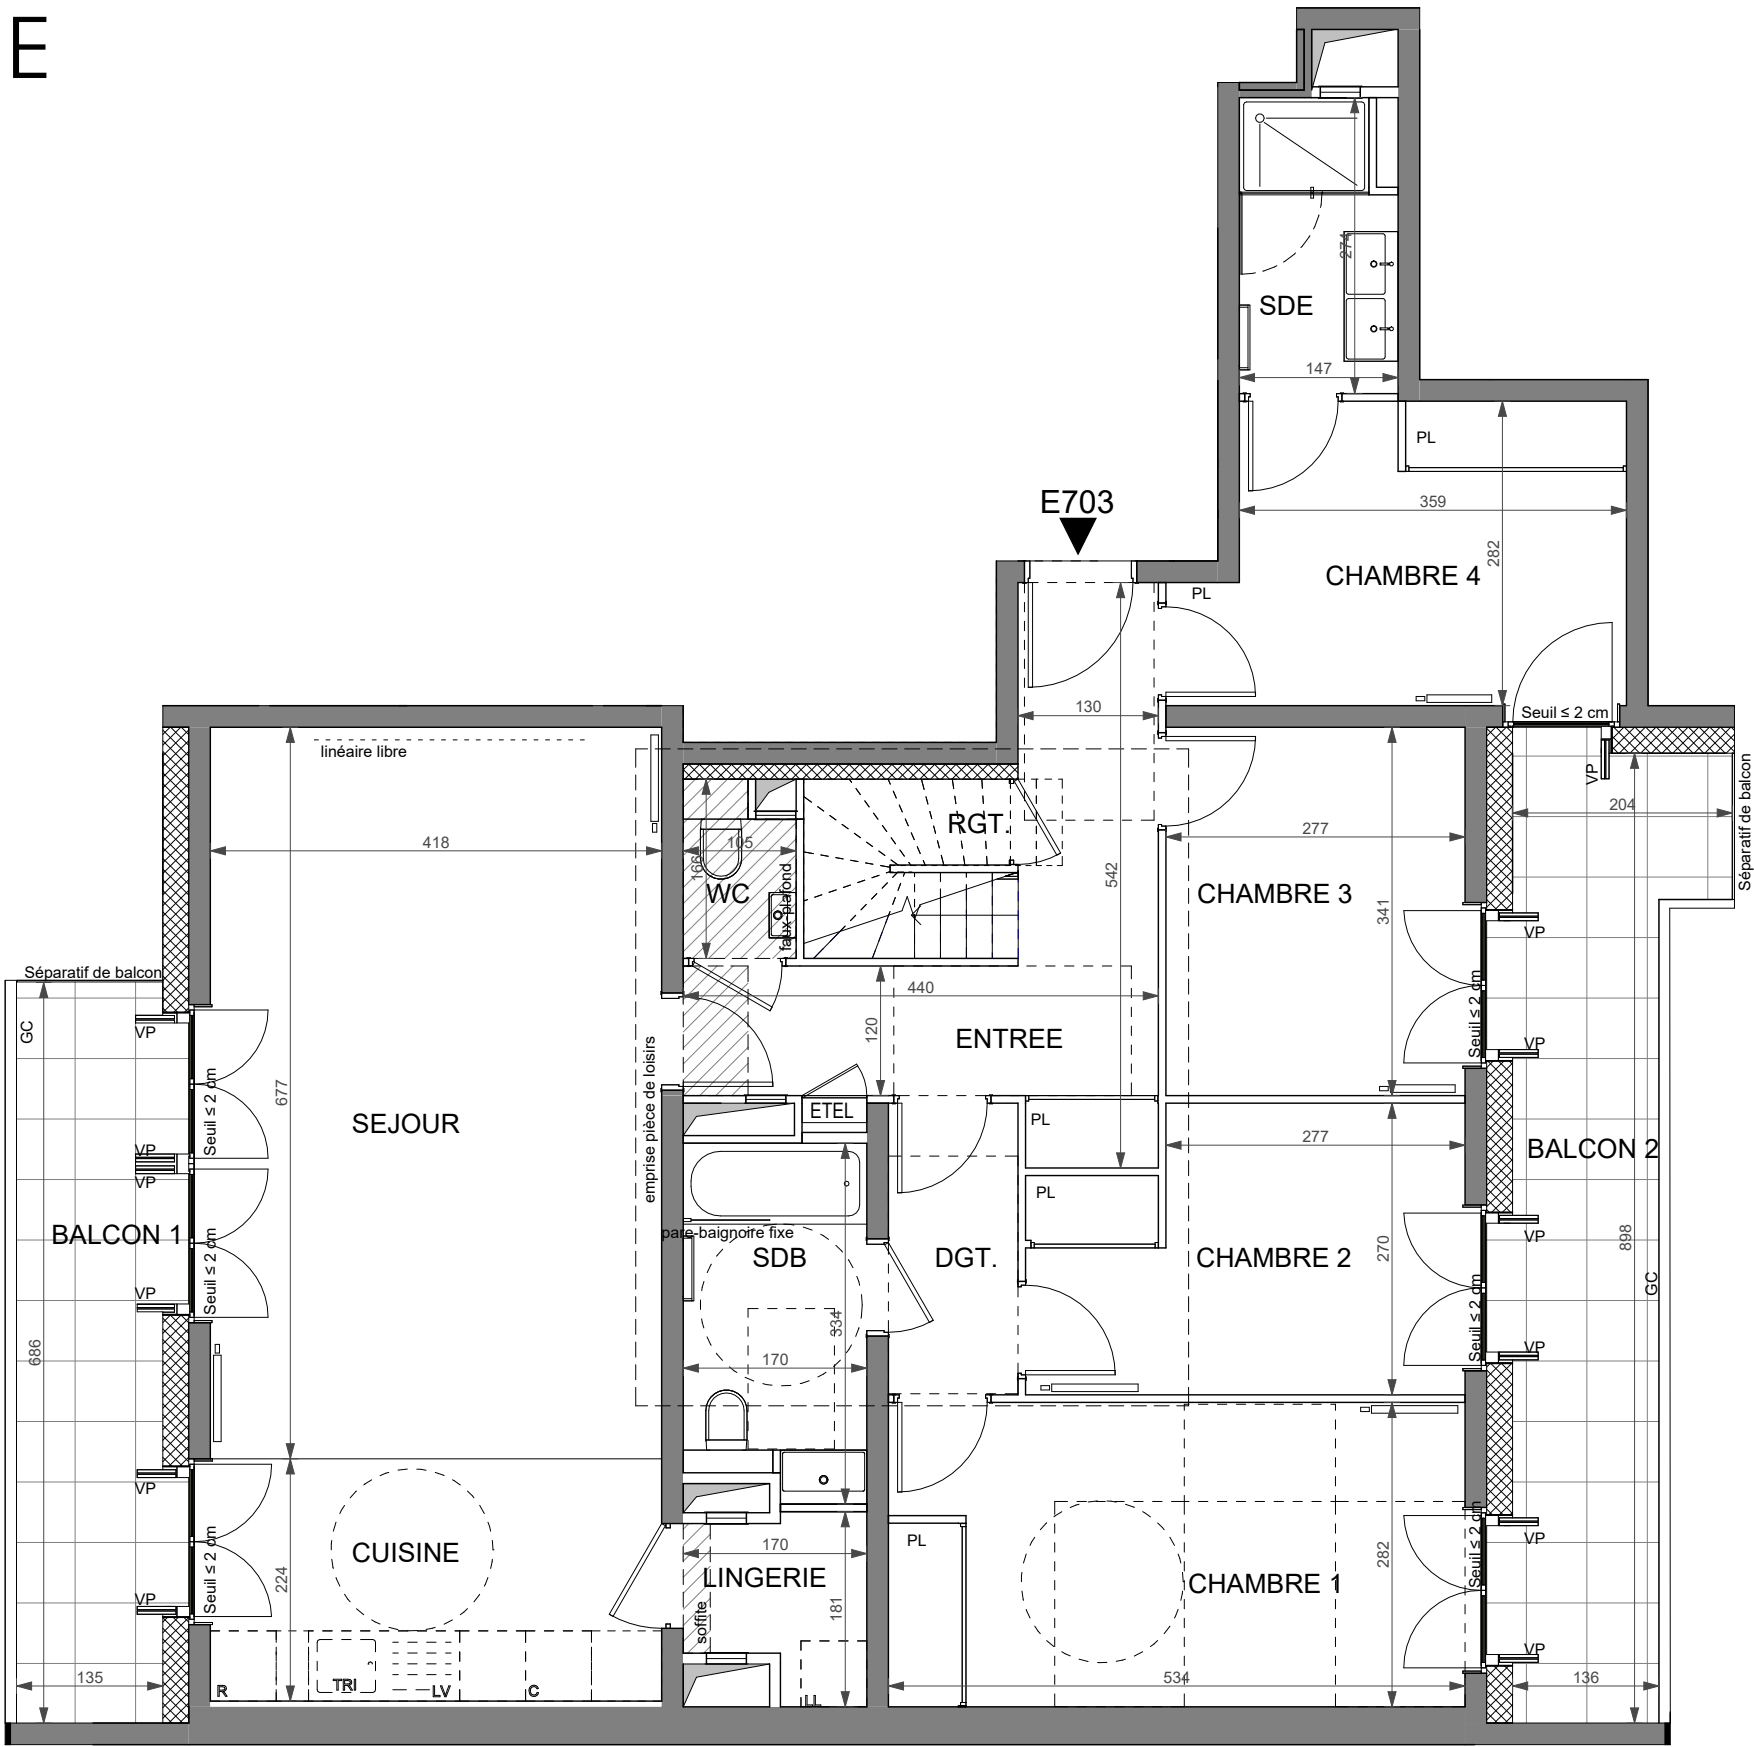

Conformément à la réglementation, ce plan est :

EVOLUTIF	PMR
----------	-----

Nota : Les surfaces des placards sont comprises dans celles des pièces où ils se situent. Des modifications sont susceptibles d'être apportées à ce plan en fonction des nécessités techniques et réglementaires de la réalisation, tant en ce qui concerne les dimensions libres que l'équipement. Les soffites, faux-plafonds, retombées, gaines techniques, canalisations, trappes de visite, descentes d'eaux pluviales, équipements électriques, ne sont pas systématiquement représentés ou le sont à titre indicatif. Les dimensions et les implantations des appareils de chauffage, lorsqu'ils sont représentés, sont indicatifs et seront soumis à la conformité de l'étude thermique. La forme des jardins (pente, talus...) n'est pas toujours représentée ou l'est à titre indicatif. La végétation éventuellement représentée n'est pas contractuelle.

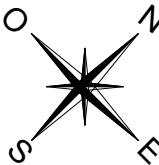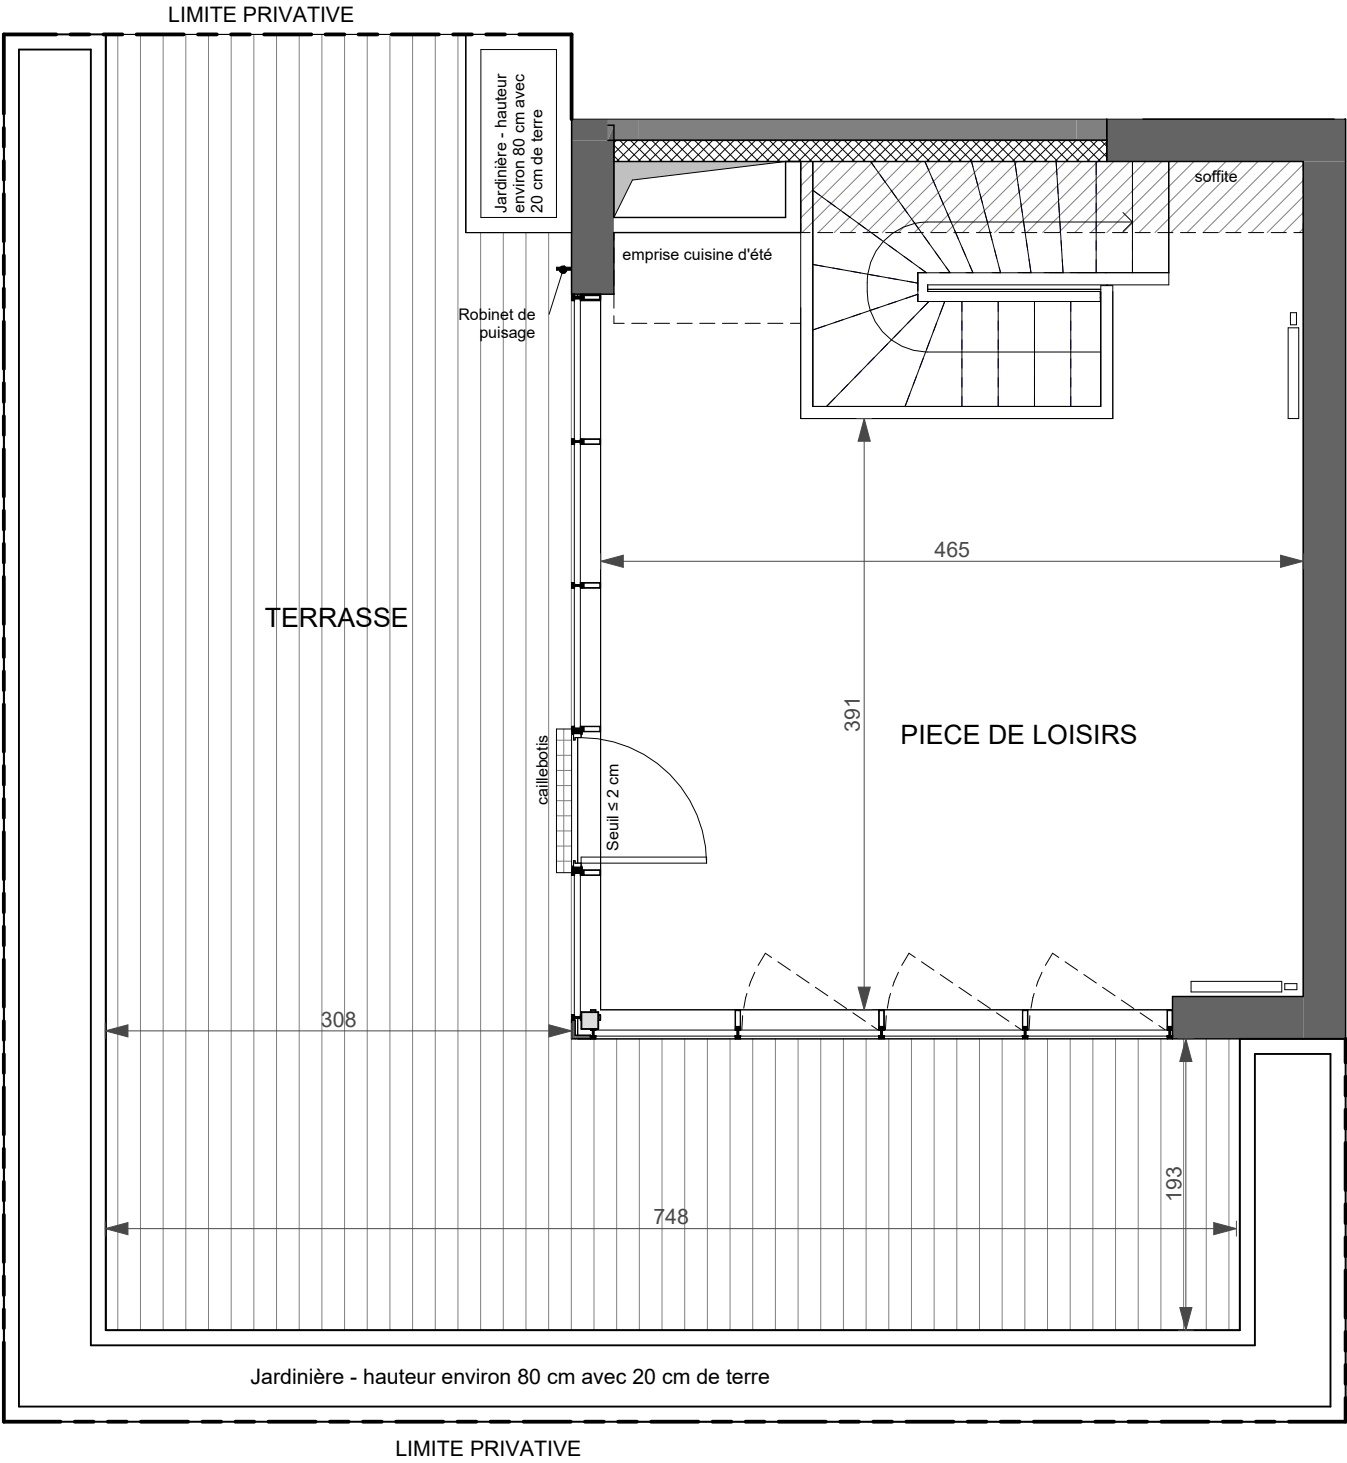

3/3

Echelle
0 50 100 200

Indice A MAI 2025

ddl