


90 BD DE LA REPUBLIQUE
92210 SAINT-CLOUD



APPARTEMENT DE 3 PIECES
n° A12 au 1^{er} étage

ENTREE	8.26 m²
SEJOUR/CUISINE	30.92 m²
CHAMBRE 1	11.70 m²
CHAMBRE 2	10.65 m²
SDB	4.43 m²
WC	2.41 m²
RGT	1.44 m²
SURFACE TOTALE HABITABLE	69.81 m²

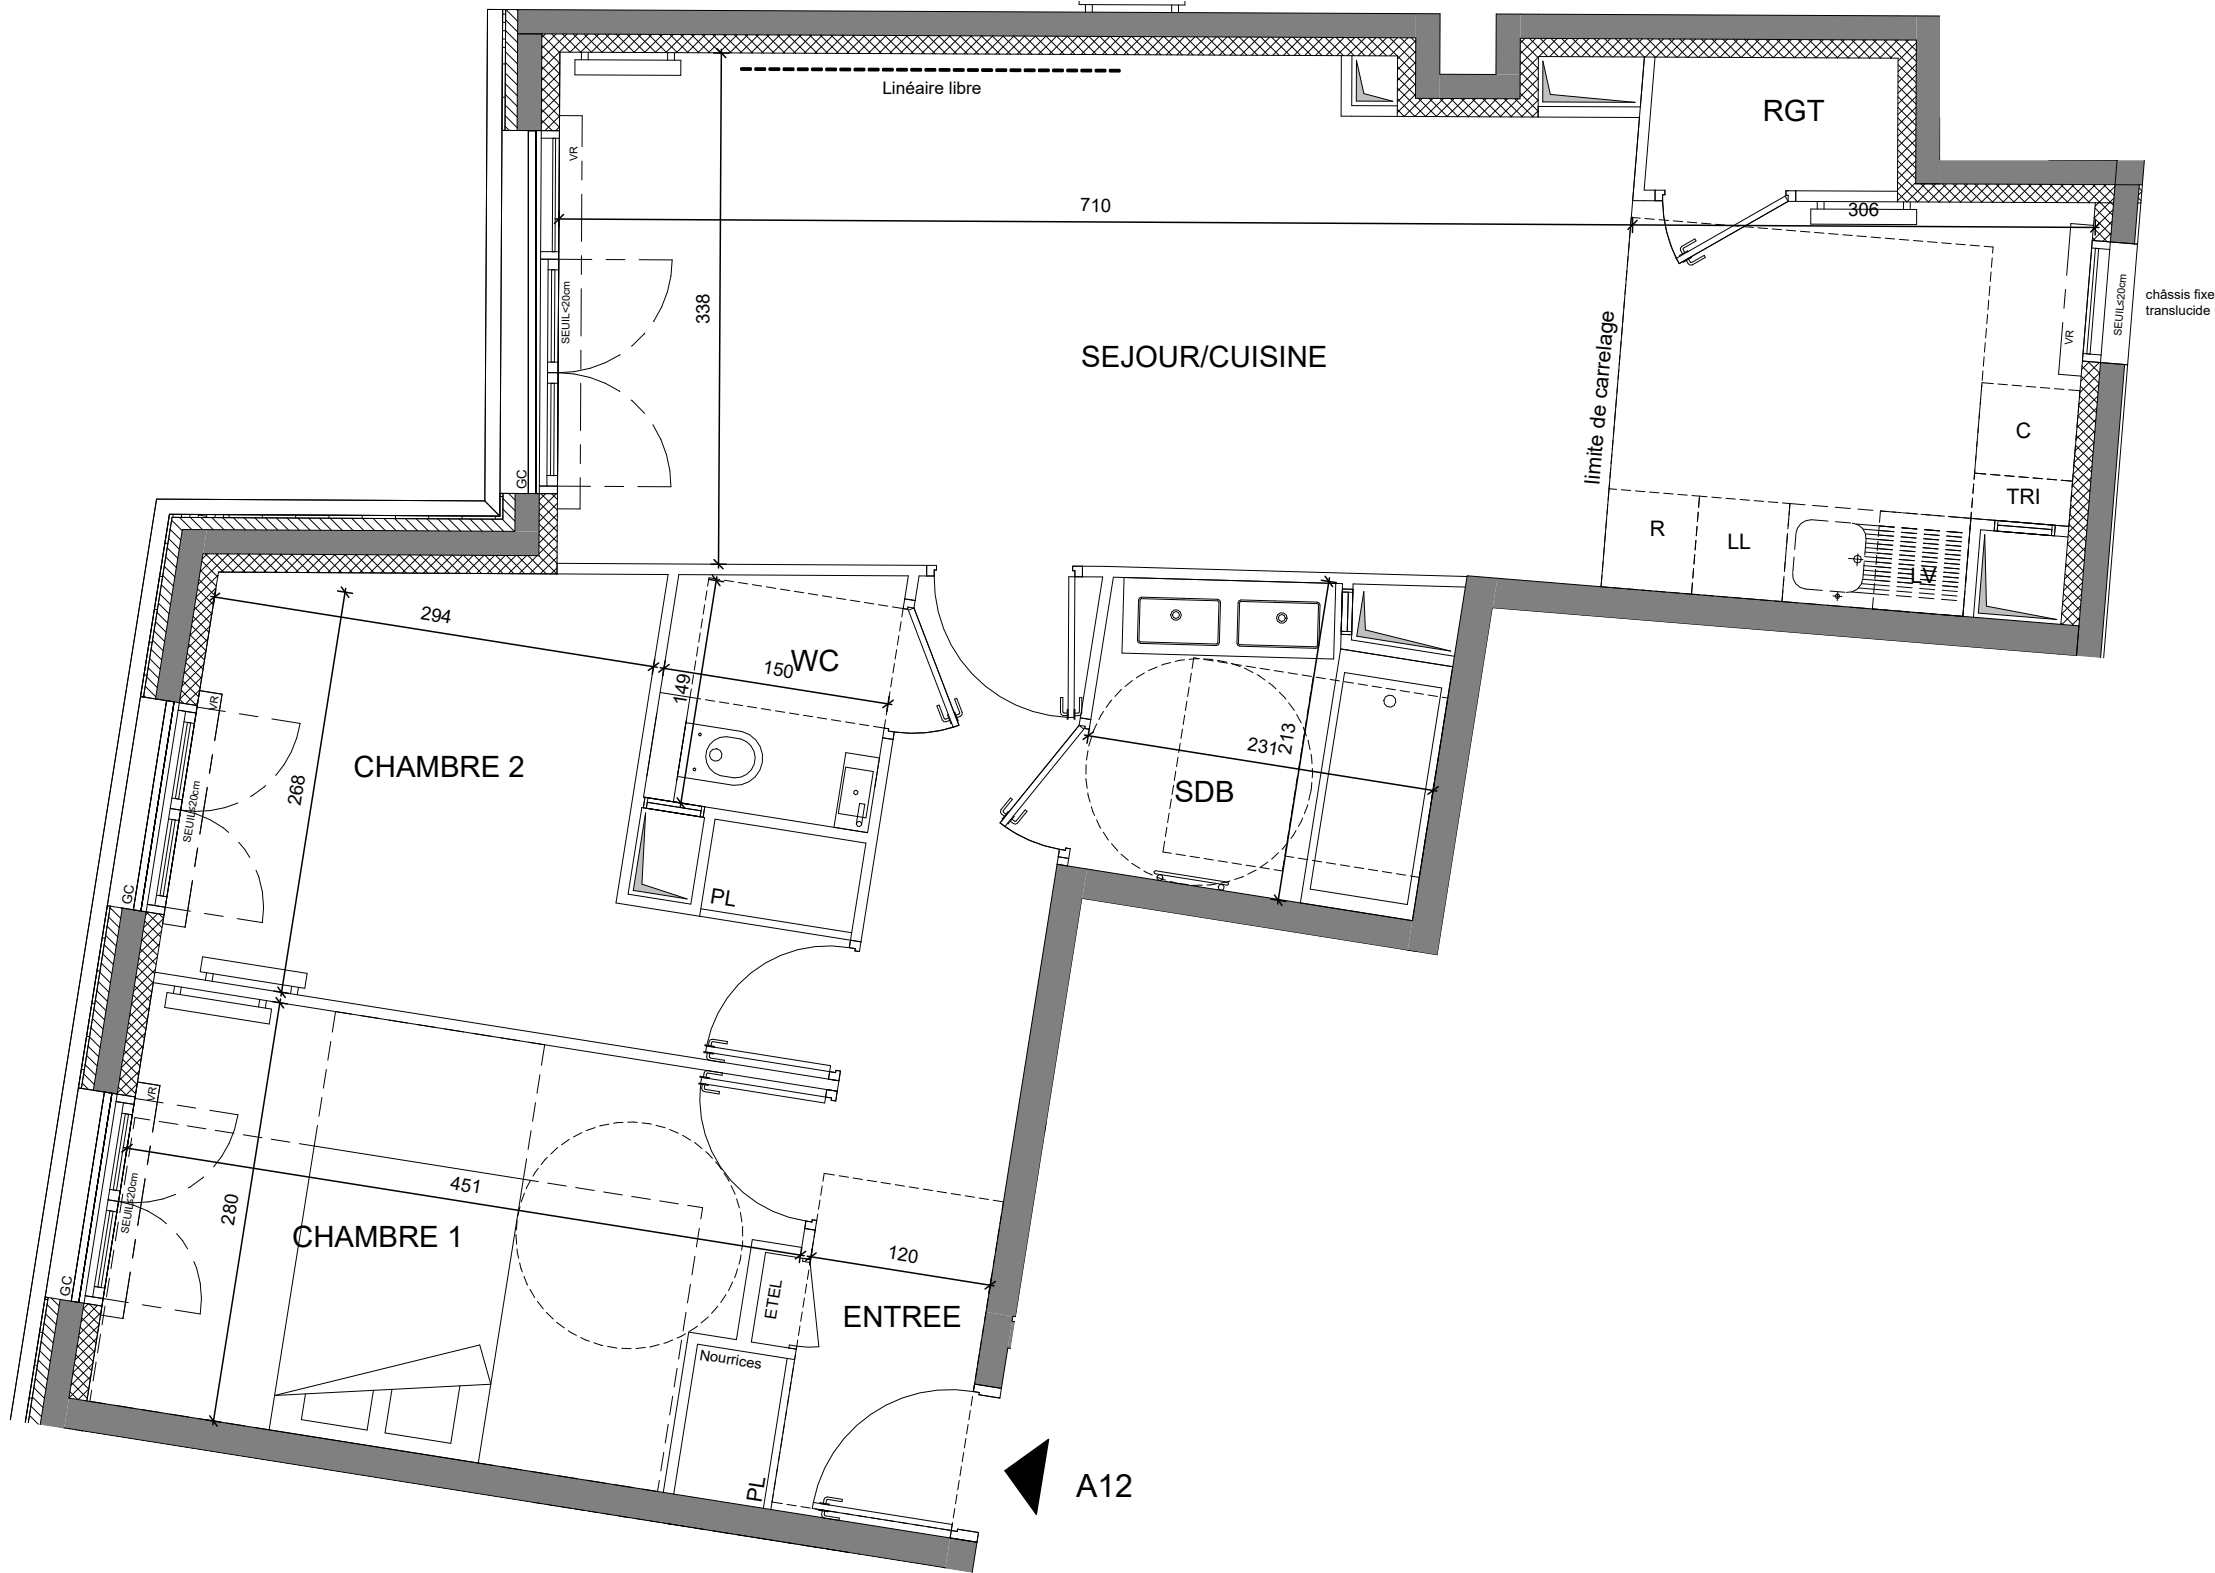

LEGENDE

VR	Volets-roulants	R	Réfrigérateur
///	Soffites	LV	Lave vaisselle
PL	Placard	LL	Lave linge
EDEL	Espace technique électrique du logement	C	Cuisson
----	Retombée de poutre	TRI	Tri sélectif
GC	Garde-corps	LC	Linéaire complémentaire



Chassis fixe translucide



Porte-fenêtre




Fenêtre

Indice B

JUIN 2026

Echelle: 1/50

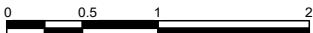

Conformément à la réglementation, ce plan est :

EVOLUTIF	PMR
----------	-----

Nota : Les surfaces des placards sont comprises dans celles des pièces où ils se situent. Des modifications sont susceptibles d'être apportées à ce plan en fonction des nécessités techniques et réglementaires de la réalisation, tant en ce qui concerne les dimensions libres que l'équipement. Les soffites, faux-plafonds, retombées, gaines techniques, canalisations, trappes de visite, descentes d'eaux pluviales, équipements électriques, ne sont pas systématiquement représentés ou le sont à titre indicatif. Les dimensions et les implantations des appareils de chauffage, lorsqu'ils sont représentés, sont indicatifs et seront soumis à la conformité de l'étude thermique. La forme des jardins (pente, talus...) n'est pas toujours représentée ou l'est à titre indicatif. La végétation éventuellement représentée n'est pas contractuelle. »