


VILLEJUIF
LEBON-LAMARTINE




TERRASSES

LAMARTINE
Rue Lamartine 94800 Villejuif

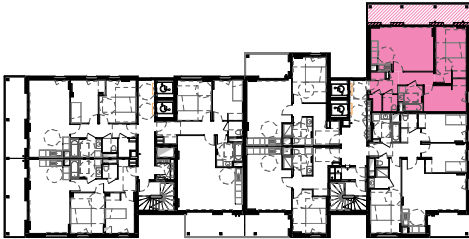



HALL A1

APPARTEMENT DE 3 PIECES
n° A1-043 au 4eme étage

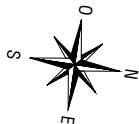

ENTREE	4.90 m²
SEJOUR/CUISINE	23.63 m²
CHAMBRE 1	14.16 m²
CHAMBRE 2	10.35 m²
SALLE DE BAINS	4.93 m²
RANGEMENT	1.48 m²
WC	2.21 m²
DEGAGEMENT	3.89 m²
SURFACE TOTALE HABITABLE	65.55 m²
BALCON	16.12 m²
SURFACE TOTALE HABITABLE ET ANNEXE	81.67 m²

N°A1-043

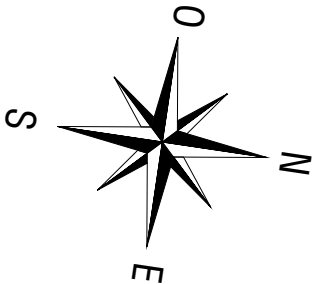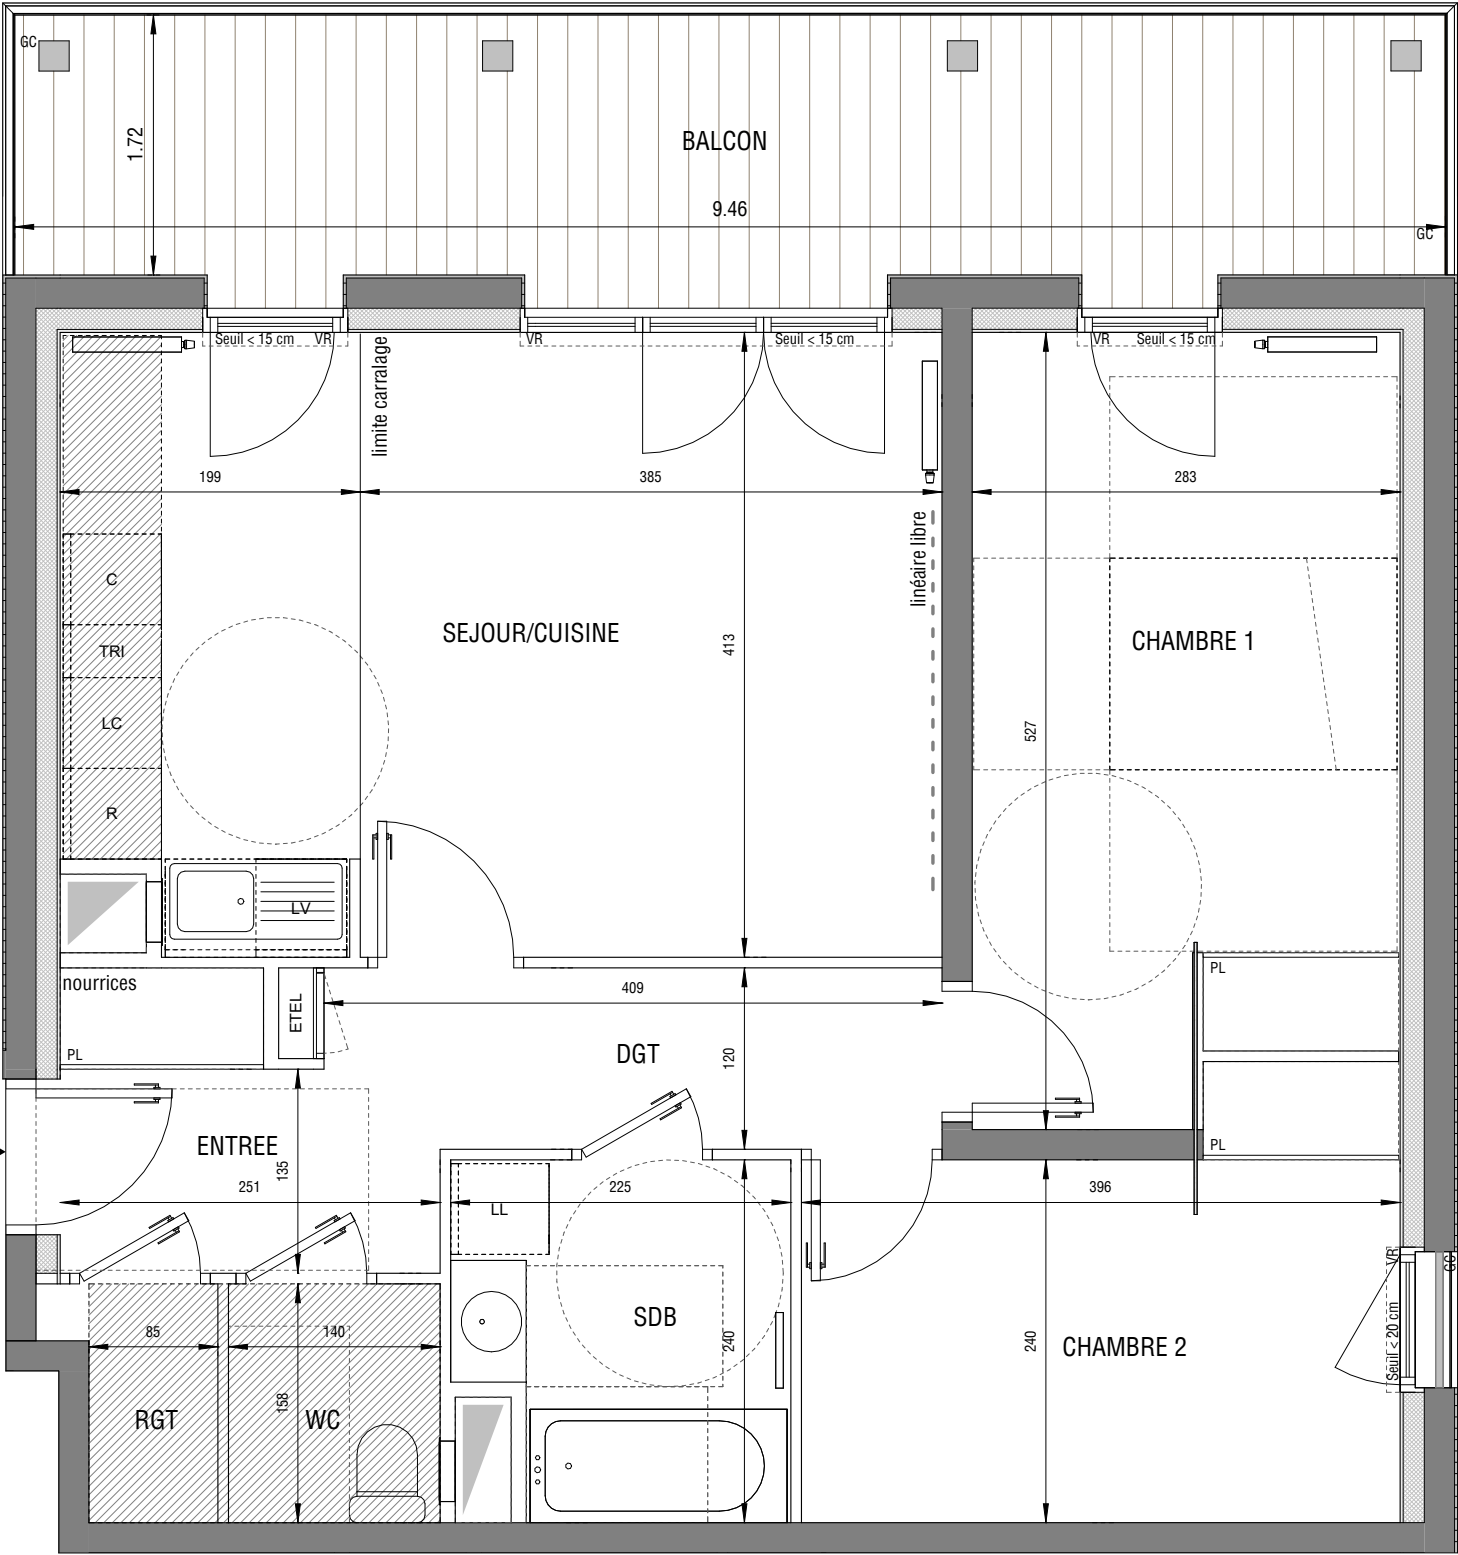

LEGENDE

AP	allège pleine		sèche-serviette
AV	allège vitrée		radiateur
VR	volet roulant	R	réfrigérateur
GC	garde corps	LV	lave vaisselle
	souffite/faux plafond	LL	lave linge
ETEL	esp tech elec du logt	C	cuisson
PL	placard	TRI	tri sélectif linéaire
---	retombée de poutre	LC	complémentaire
	fenêtre		porte fenêtre
	fenêtre fixe		

Indice : MAI 2026
Echelle 0 50 100 200cm

Conformément à la réglementation, ce plan est :

EVOLUTIF

PMR

Nota : Les surfaces des placards sont comprises dans celles des pièces où ils se situent. Des modifications sont susceptibles d'être apportées à ce plan en fonction des nécessités techniques et réglementaires de la réalisation, tant en ce qui concerne les dimensions libres que l'équipement. Les soffites, faux-plafonds retombés, gaines techniques, canalisations, trappes de visite, descentes d'eaux pluviales, équipements électriques, ne sont pas systématiquement représentés ou le sont à titre indicatif. Les dimensions et les implantations des appareils de chauffage, lorsqu'ils sont représentés, sont indicatifs et seront soumis à la conformité de l'étude thermique. La forme des jardins(pente, talus...) n'est pas toujours représentée ou l'est à titre indicatif. La végétation éventuellement représentée n'est pas contractuelle. »