

VILLEJUIF
LEBON-LAMARTINE



TERRASSES


LAMARTINE

Rue Lamartine 94800Villejuif




HALL A1


APPARTEMENT DE 4 PIECES
n° A1-071 au 7eme étage

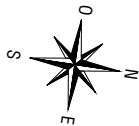

ENTREE	4.09 m²
SEJOUR/CUISINE	26.86 m²
CHAMBRE 1	14.80 m²
CHAMBRE 2	14.33 m²
CHAMBRE 3	12.71 m²
SALLE DE BAINS	6.06 m²
SALLE D'EAU	2.75 m²
WC	1.59 m²
DEGAGEMENT	5.78 m²
SURFACE TOTALE HABITABLE	88.97 m²
BALCON	9.75 m²
SURFACE TOTALE HABITABLE ET ANNEXE	98.72 m²

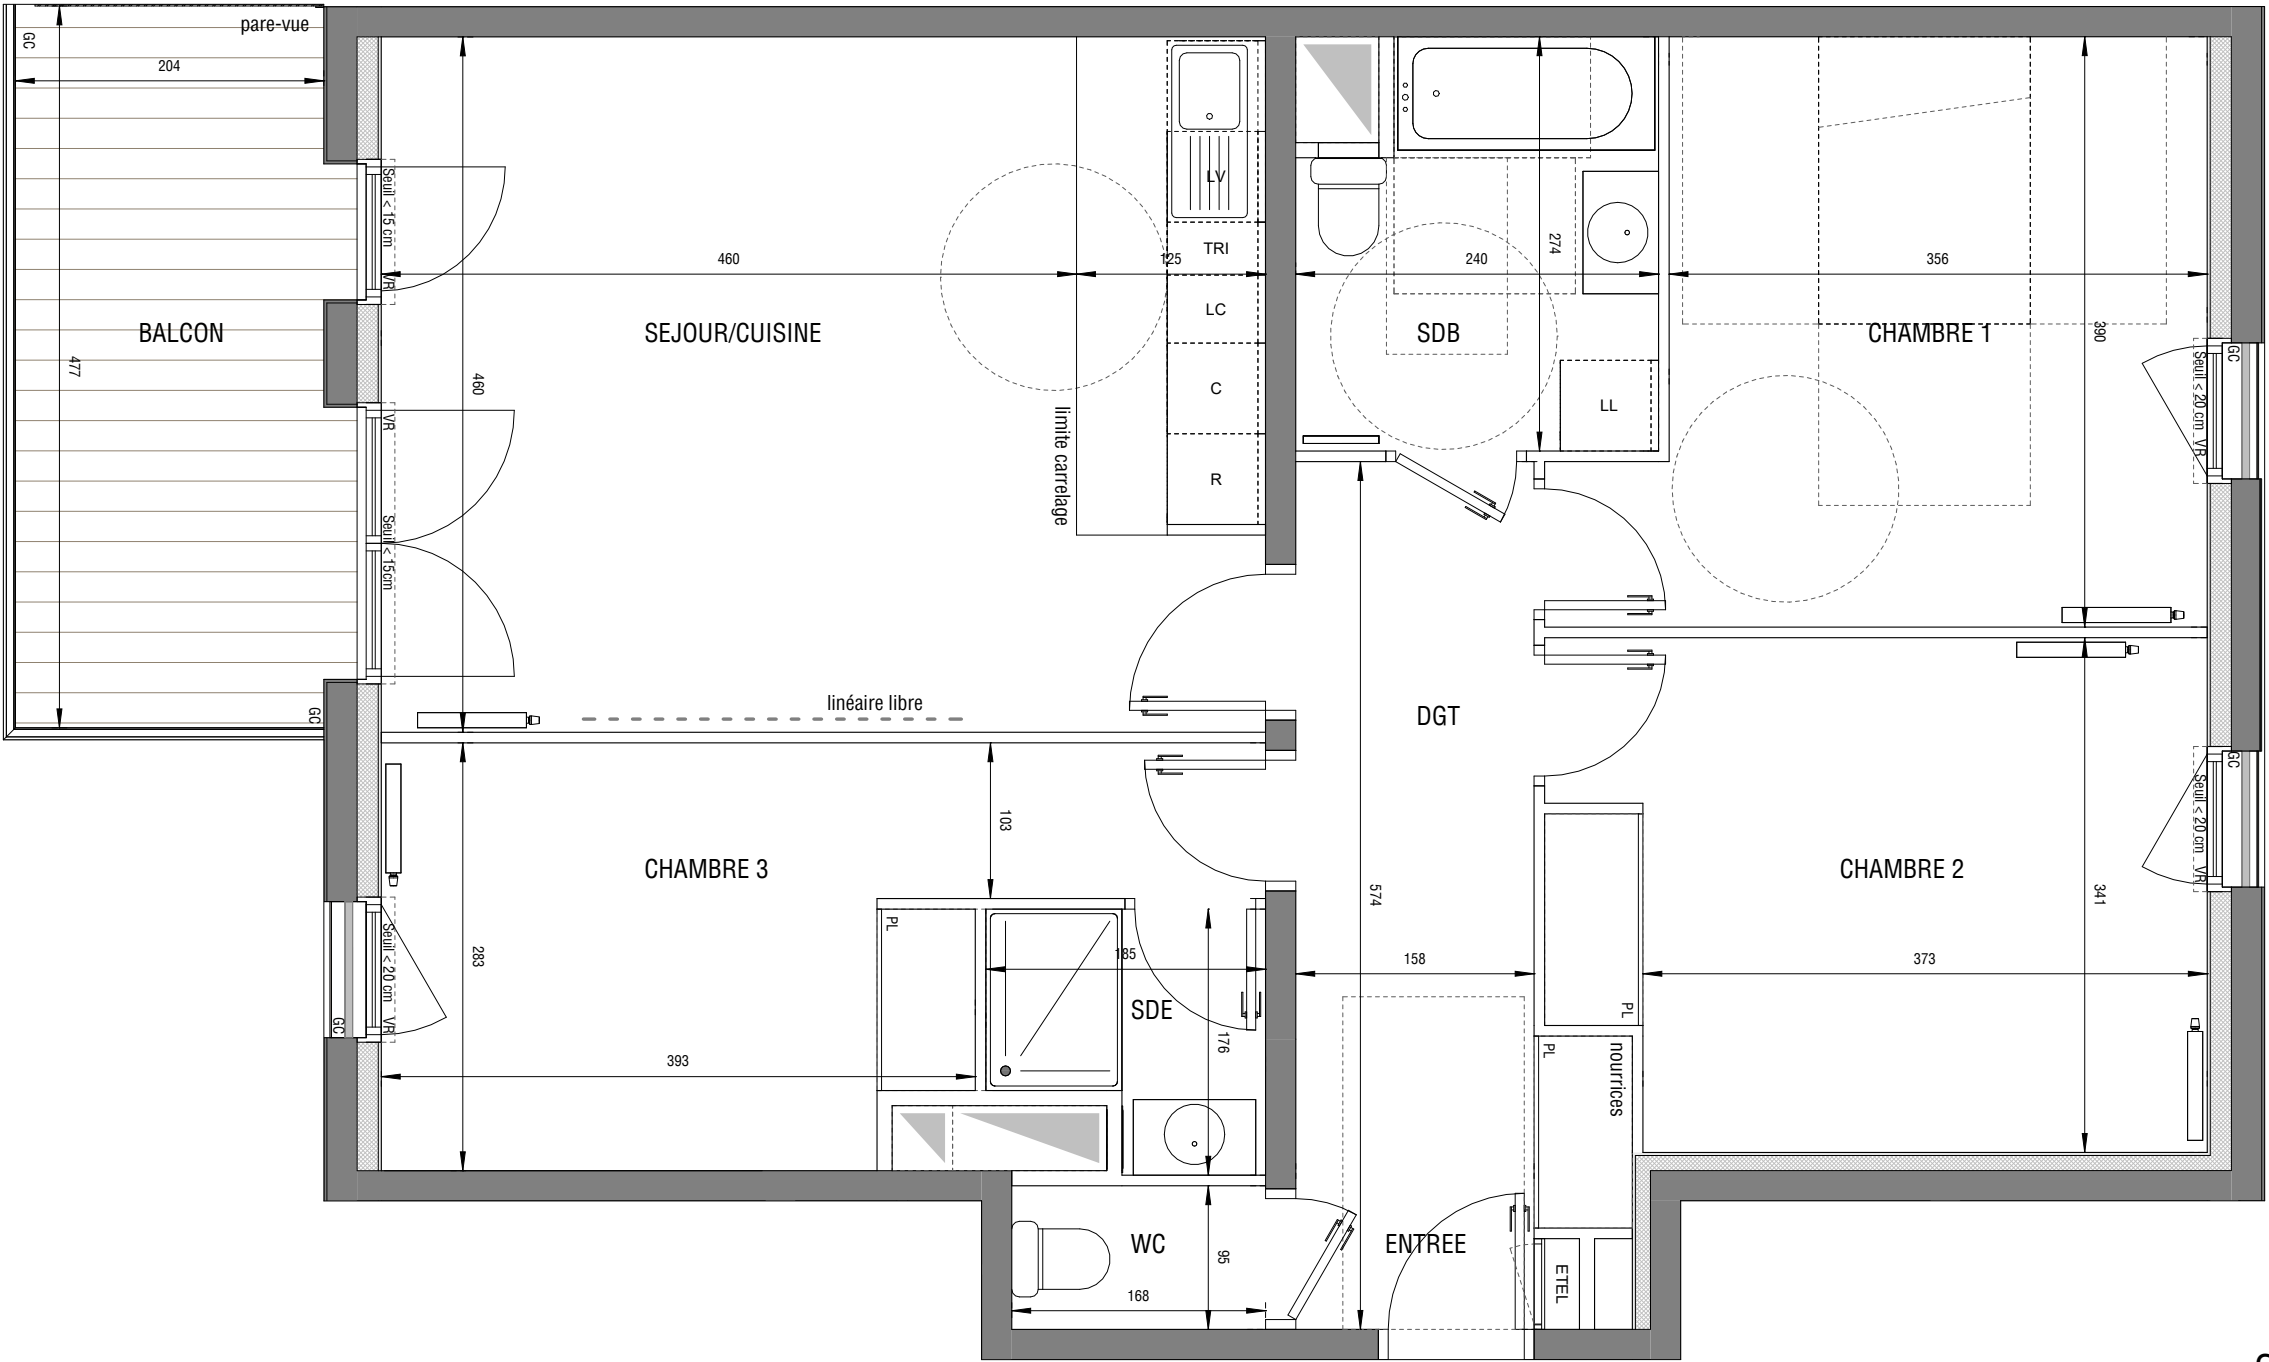

N°A1-071

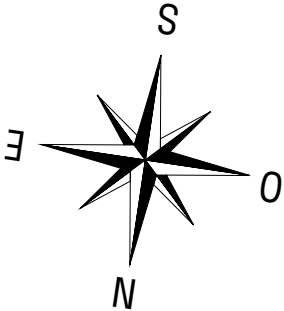

Conformément à la réglementation, ce plan est :

EVOLUTIF	PMR
----------	-----

Nota : Les surfaces des placards sont comprises dans celles des pièces où ils se situent. Des modifications sont susceptibles d'être apportées à ce plan en fonction des nécessités techniques et réglementaires de la réalisation, tant en ce qui concerne les dimensions libres que l'équipement. Les soffites, faux-plafonds retombées, gaines techniques, canalisations, trappes de visite, descentes d'eaux pluviales, équipements électriques, ne sont pas systématiquement représentés ou le sont à titre indicatif. Les dimensions et les implantations des appareils de chauffage, lorsqu'ils sont représentés, sont indicatifs et seront soumis à la conformité de l'étude thermique. La forme des jardins(pente, talus...) n'est pas toujours représentée ou l'est à titre indicatif. La végétation éventuellement représentée n'est pas contractuelle. »

LEGENDE

AP	allège pleine		sèche-serviette
AV	allège vitrée		radiateur
VR	volet roulant	R	réfrigérateur
GC	garde corps	LV	lave vaisselle
	soffite/faux plafond	LL	lave linge
ETEL	esp tech elec du logt	C	cuisson
PL	placard	TRI	tri sélectif
---	retombée de poutre	LC	complémentaire
	fenêtre		porte fenêtre
			fenêtre fixe

Indice :	MAI 2026
Echelle	