


VILLEJUIF
LEBON-LAMARTINE



TERRASSES


LAMARTINE

Rue Lamartine 94800Villejuif

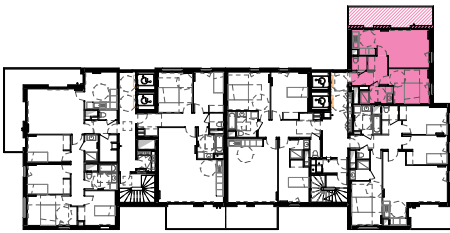



HALL A1

APPARTEMENT DE 2 PIECES
n° A1-082 au 8eme étage

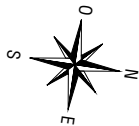

ENTREE	2.89 m²
SEJOUR/CUISINE	21.17 m²
CHAMBRE	11.52 m²
SALLE D'EAU	4.54 m²
WC	1.85 m²
DEGAGEMENT	4.11 m²
SURFACE TOTALE HABITABLE	46.08 m²
BALCON	13.47 m²
SURFACE TOTALE HABITABLE ET ANNEXE	59.55 m²

N°A1-082

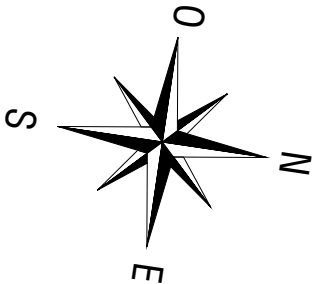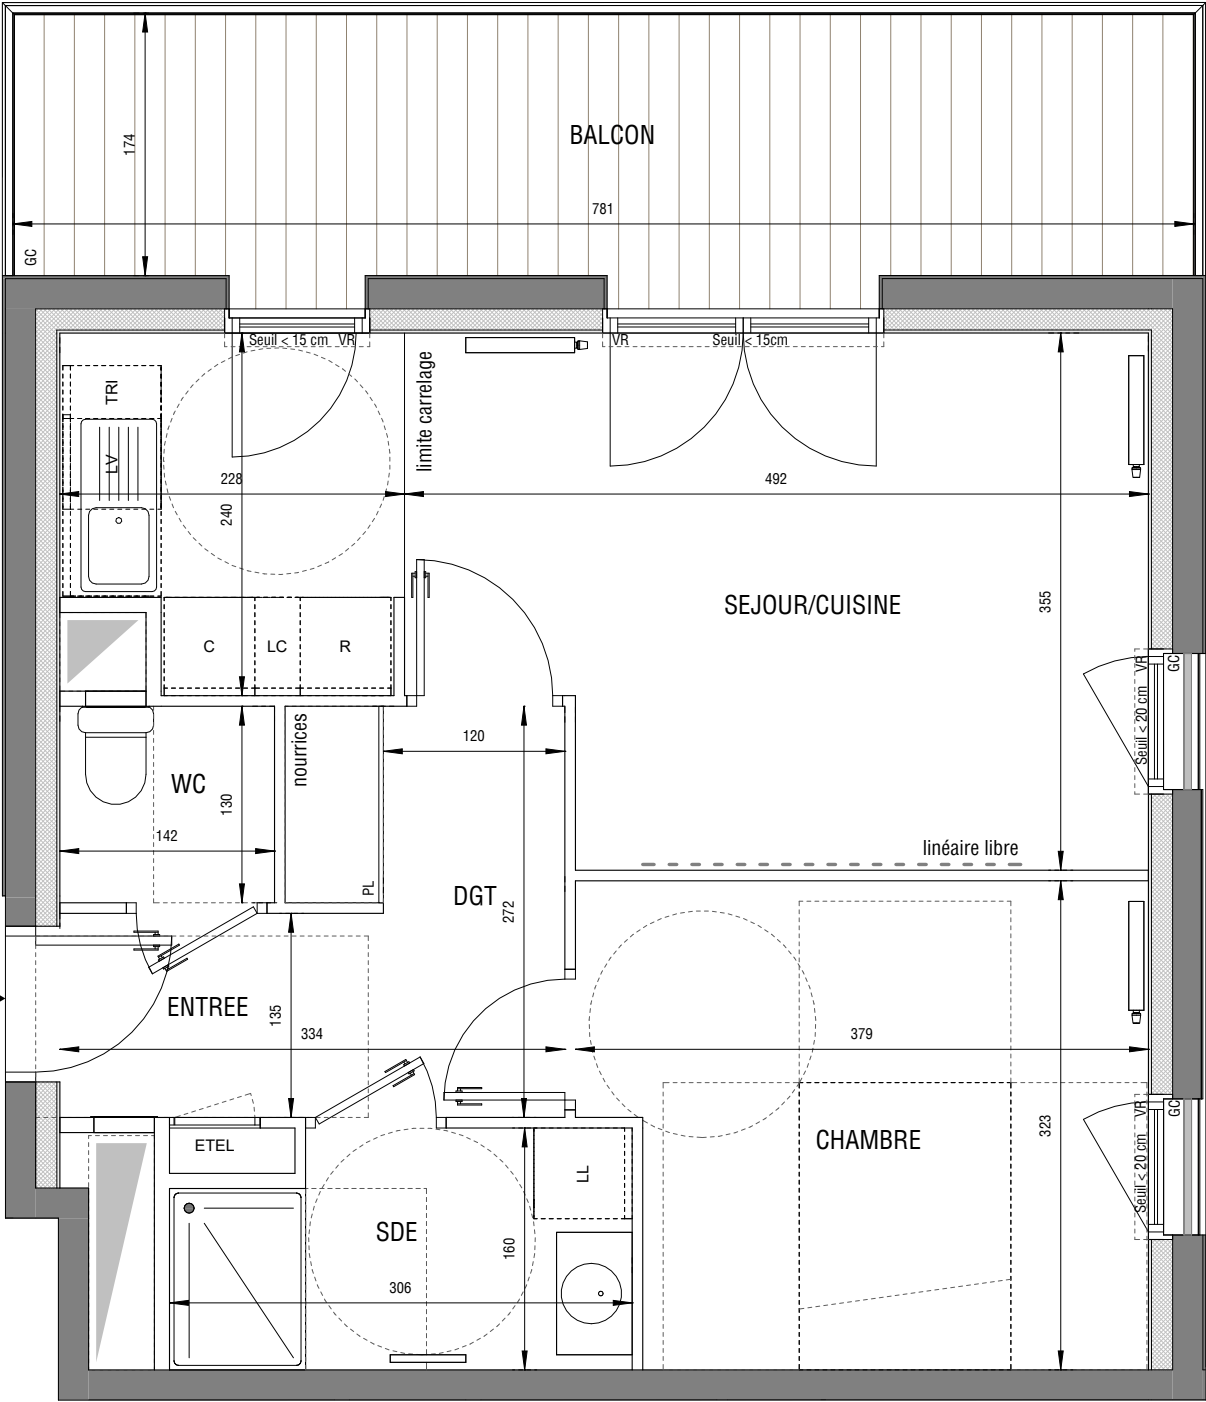

LEGENDE

AP	allège pleine		sèche-serviette
AV	allège vitrée		radiateur
VR	volet roulant	R	réfrigérateur
GC	garde corps	LV	lave vaisselle
	souffite/faux plafond	LL	lave linge
ETEL	esp tech elec du logt	C	cuisson
PL	placard	TRI	tri sélectif
---	retombée de poutre	LC	complémentaire
	fenêtre		porte fenêtre
	fenêtre fixe		

Indice : MAI 2026

Echelle 0 50 100 200cm



Conformément à la réglementation, ce plan est :

EVOLUTIF

PMR

Nota : Les surfaces des placards sont comprises dans celles des pièces où ils se situent. Des modifications sont susceptibles d'être apportées à ce plan en fonction des nécessités techniques et réglementaires de la réalisation, tant en ce qui concerne les dimensions libres que l'équipement. Les soffites, faux-plafonds retombées, gaines techniques, canalisations, trappes de visite, descentes d'eaux pluviales, équipements électriques, ne sont pas systématiquement représentés ou le sont à titre indicatif. Les dimensions et les implantations des appareils de chauffage, lorsqu'ils sont représentés, sont indicatifs et seront soumis à la conformité de l'étude thermique. La forme des jardins(pente, talus...) n'est pas toujours représentée ou l'est à titre indicatif. La végétation éventuellement représentée n'est pas contractuelle. »