


VILLEJUIF
LEBON-LAMARTINE



TERRASSES

LAMARTINE

Rue Lamartine 94800Villejuif

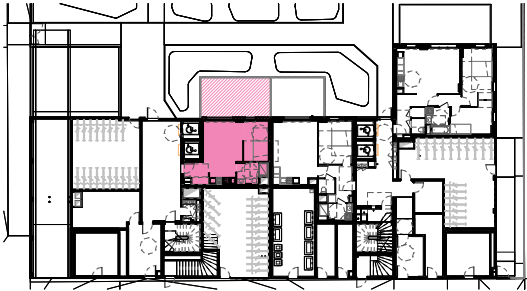

HALL A2



STUDIO ALCOVE

n° A2-001 au Rez-de-Chaussée



ENTREE	4.21 m²
SEJOUR/KITCHENETTE	19.11 m²
ALCOVE	8.51 m²
SALLE D'EAU	5.38 m²
SURFACE TOTALE HABITABLE	37.21 m²
TERRASSE	23.59 m²
SURFACE TOTALE HABITABLE ET ANNEXE	60.80 m²

N°A2-001

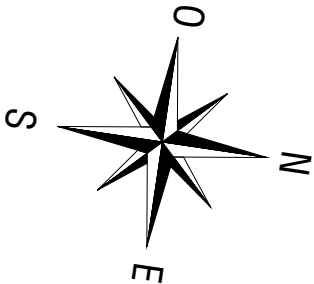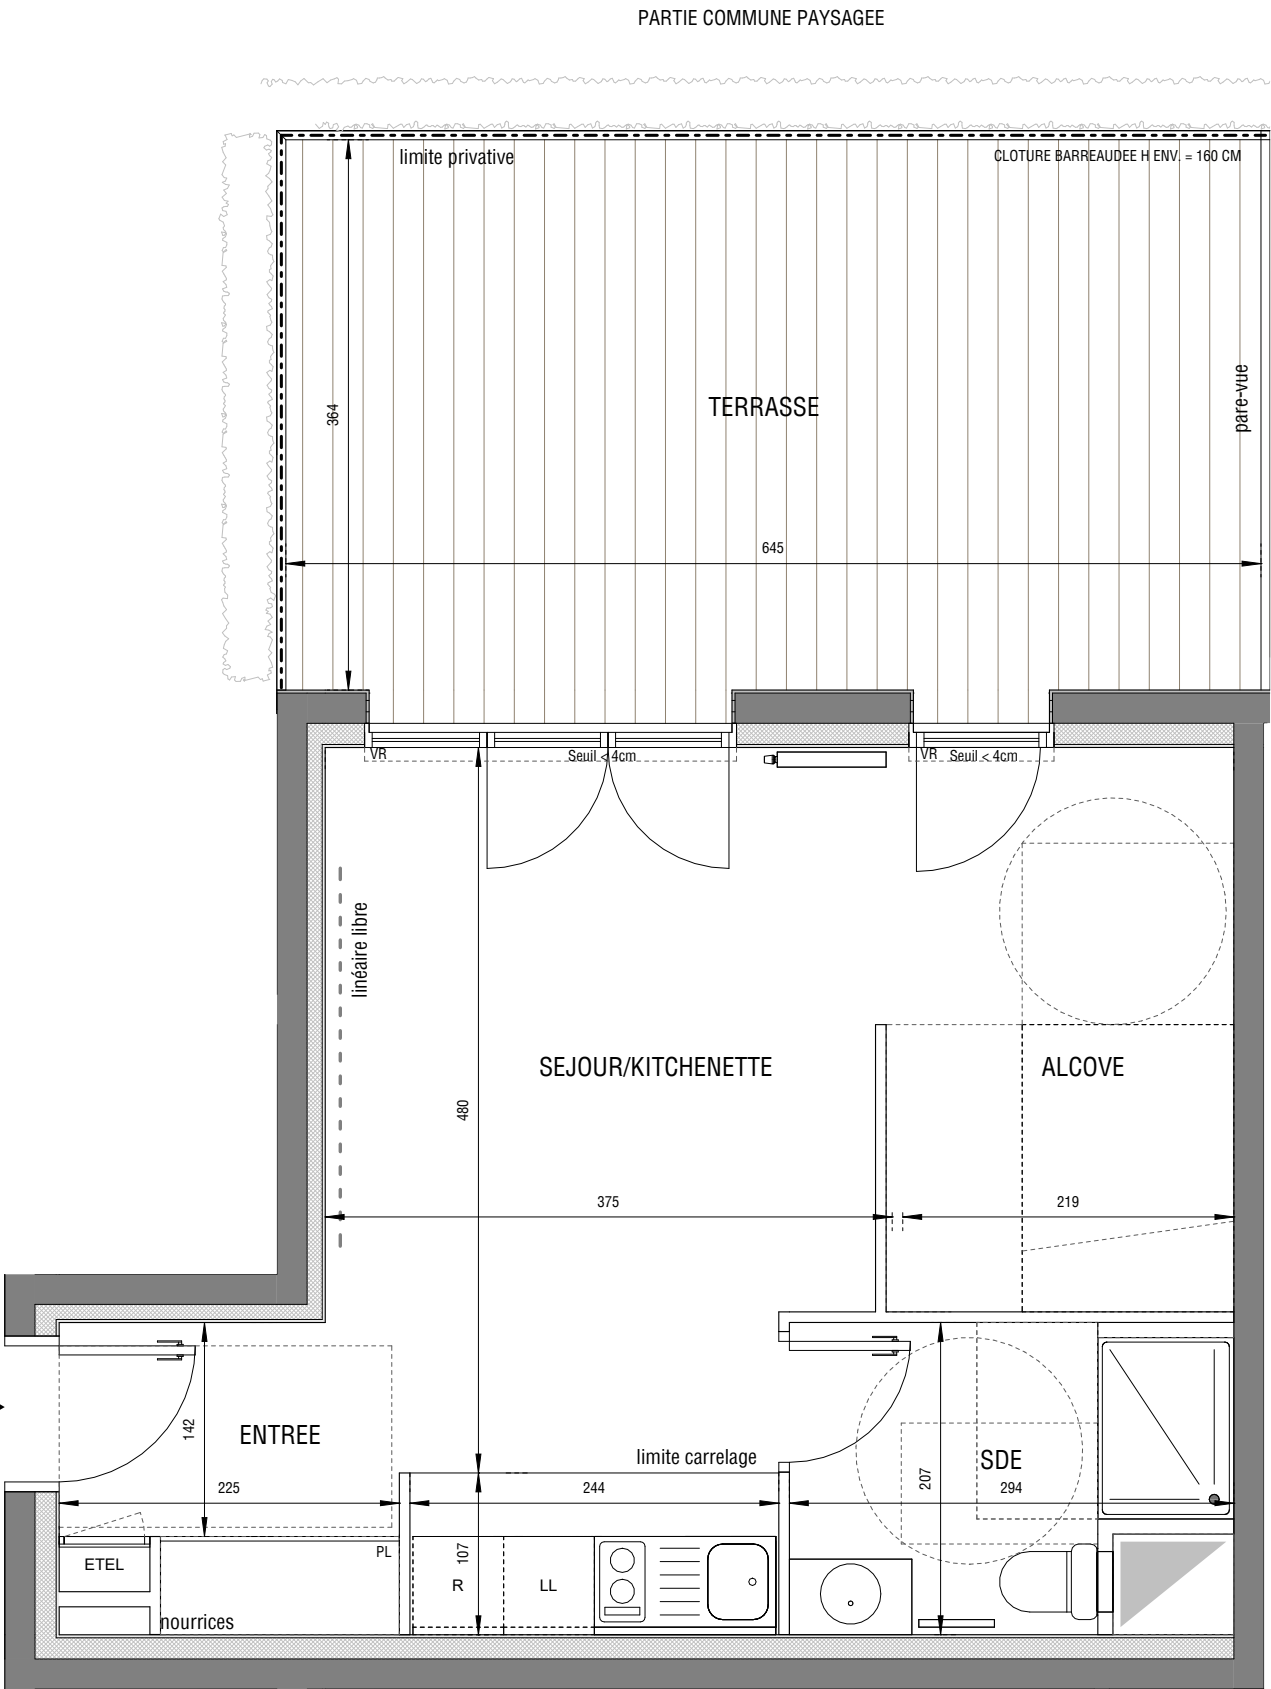

HSP environ 350 cm sauf sous faux-plafond

LEGENDE			
AP	allège pleine		sèche-serviette
AV	allège vitrée		radiateur
VR	volet roulant	R	réfrigérateur
GC	garde corps	LV	lave vaisselle
	souffite/faux plafond	LL	lave linge
ETEL	esp tech elec du logt	C	cuisson
PL	placard	TRI	tri sélectif linéaire
---	retombée de poutre	LC	complémentaire
	fenêtre		porte fenêtre
			fenêtre fixe

Indice :	MAI 2026
Echelle	

Conformément à la réglementation, ce plan est :

EVOLUTIF

PMR

Nota : Les surfaces des placards sont comprises dans celles des pièces où ils se situent. Des modifications sont susceptibles d'être apportées à ce plan en fonction des nécessités techniques et réglementaires de la réalisation, tant en ce qui concerne les dimensions libres que l'équipement. Les soffites, faux-plafonds retombés, gaines techniques, canalisations, trappes de visite, descentes d'eaux pluviales, équipements électriques, ne sont pas systématiquement représentés ou le sont à titre indicatif. Les dimensions et les implantations des appareils de chauffage, lorsqu'ils sont représentés, sont indicatifs et seront soumis à la conformité de l'étude thermique. La forme des jardins(pente, talus...) n'est pas toujours représentée ou l'est à titre indicatif. La végétation éventuellement représentée n'est pas contractuelle. »