



B 02 ►

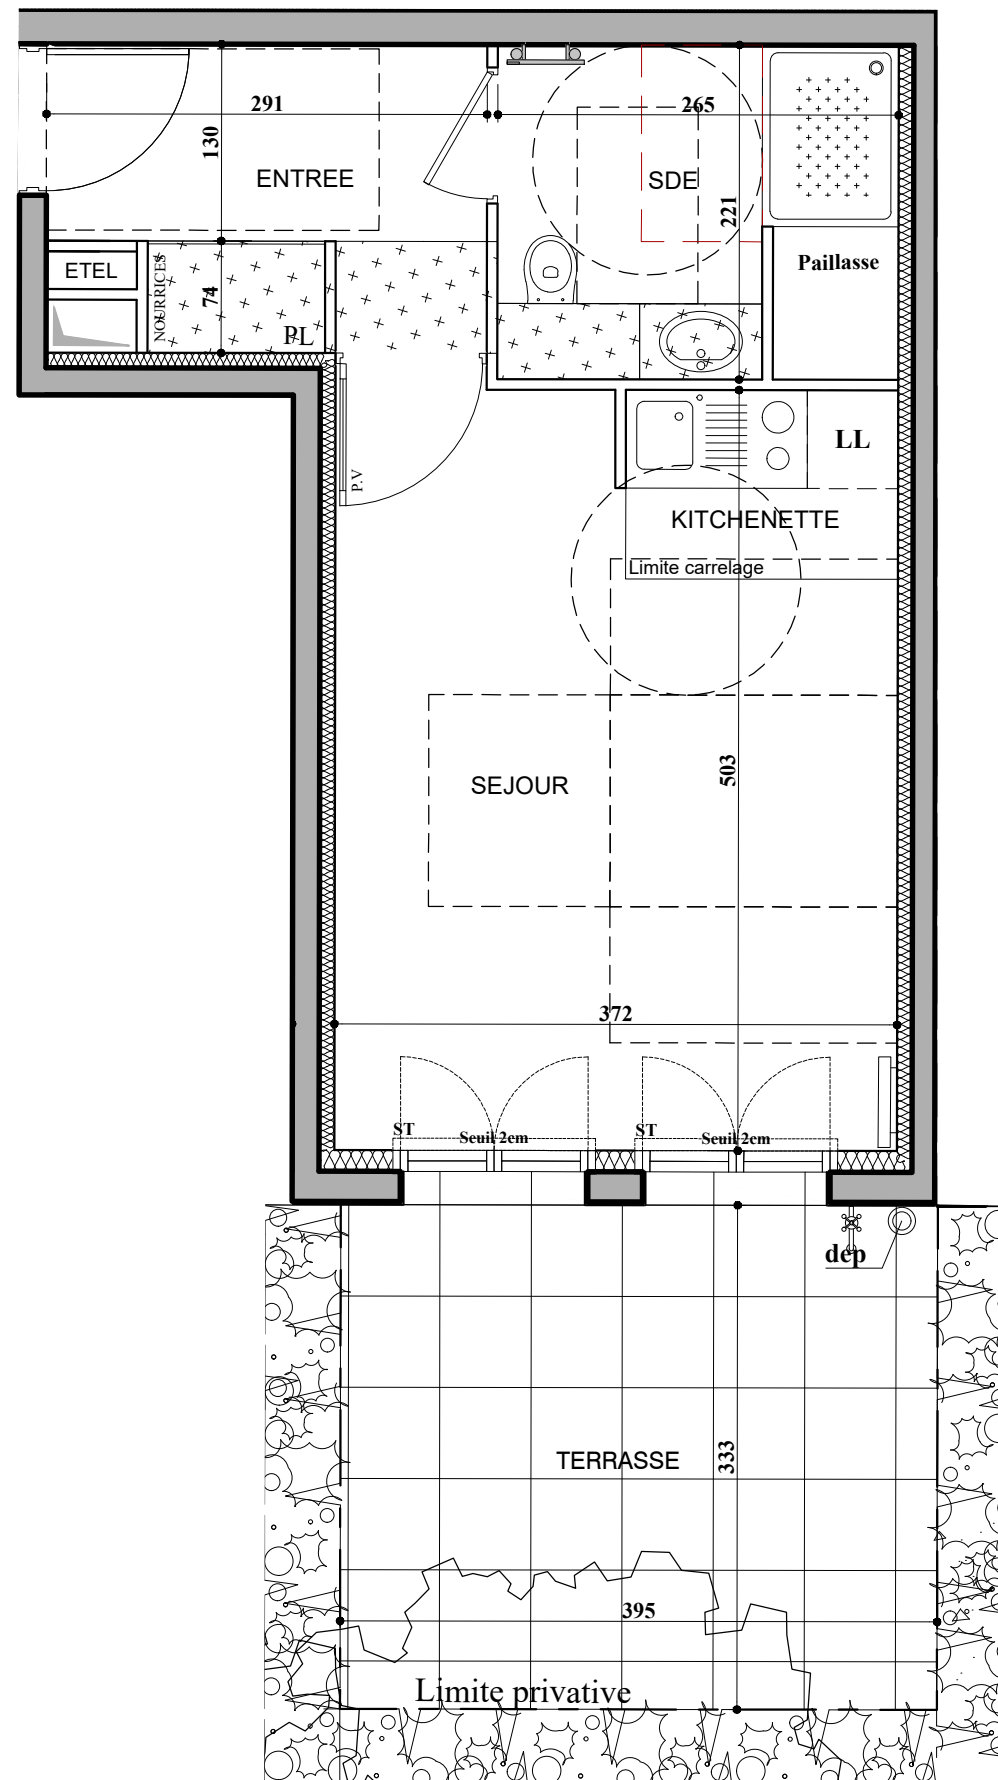

1 Rue Albert Watel 10 bis et 10 ter Rue des Tournelles
94240 L'HaÏ-Les-Roses

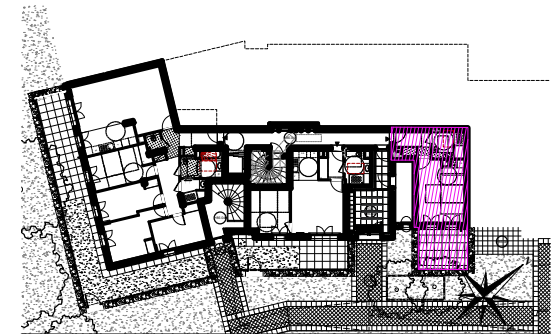

HALL B STUDIO

B 02 au rez-de-chaussée

ENTREE	5,40 m²
SEJOUR/KITCHENETTE	18,84 m²
SALLE D' EAU	5,79 m²
SURFACE TOTALE HABITABLE	30.03 m²
TERRASSE	13,16 m²
SURFACE TOTALE HABITABLE ET ANNEXE	43.19 m²

LEGENDE

GC	Garde-corps	R	Réfrigérateur
PL	Placard	LV	Lave Vaisselle
P.V	Porte vitrée	LL	Lave Linge
V.B	Volets Battants	C	Cuisson
OdB	Oeil de boeuf	---	Retombée de poutre
ST	Store intérieur	■	Soffite / faux plafond

Indice : 1
Echelle : 0 50 100 200cm

Septembre 2021