

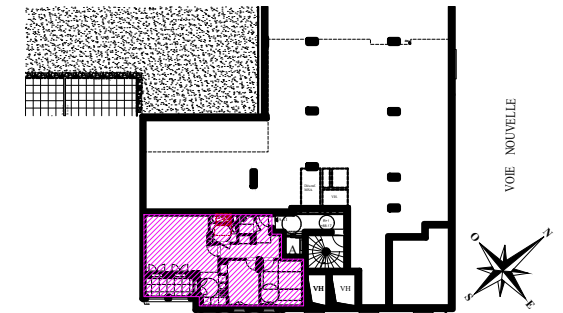


1 Rue Albert Watel 10 bis et 10 ter Rue des Tournelles
94240 L'HaÏ-Les-Roses

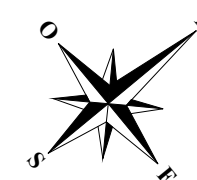

HALL A
APPARTEMENT DE 3 PIECES
A 11 au 1er étage

ENTREE	5,73 m²
SEJOUR / CUISINE	30,88 m²
CHAMBRE 1	12,09 m²
CHAMBRE 2	9,58 m²
DEGAGEMENT	4,11 m²
SALLE DE BAINS	4,55 m²
W.C	2,08 m²
SURFACE TOTALE HABITABLE	69.02 m²
TERRASSE	6,20 m²
SURFACE TOTALE HABITABLE ET ANNEXE	75.22 m²

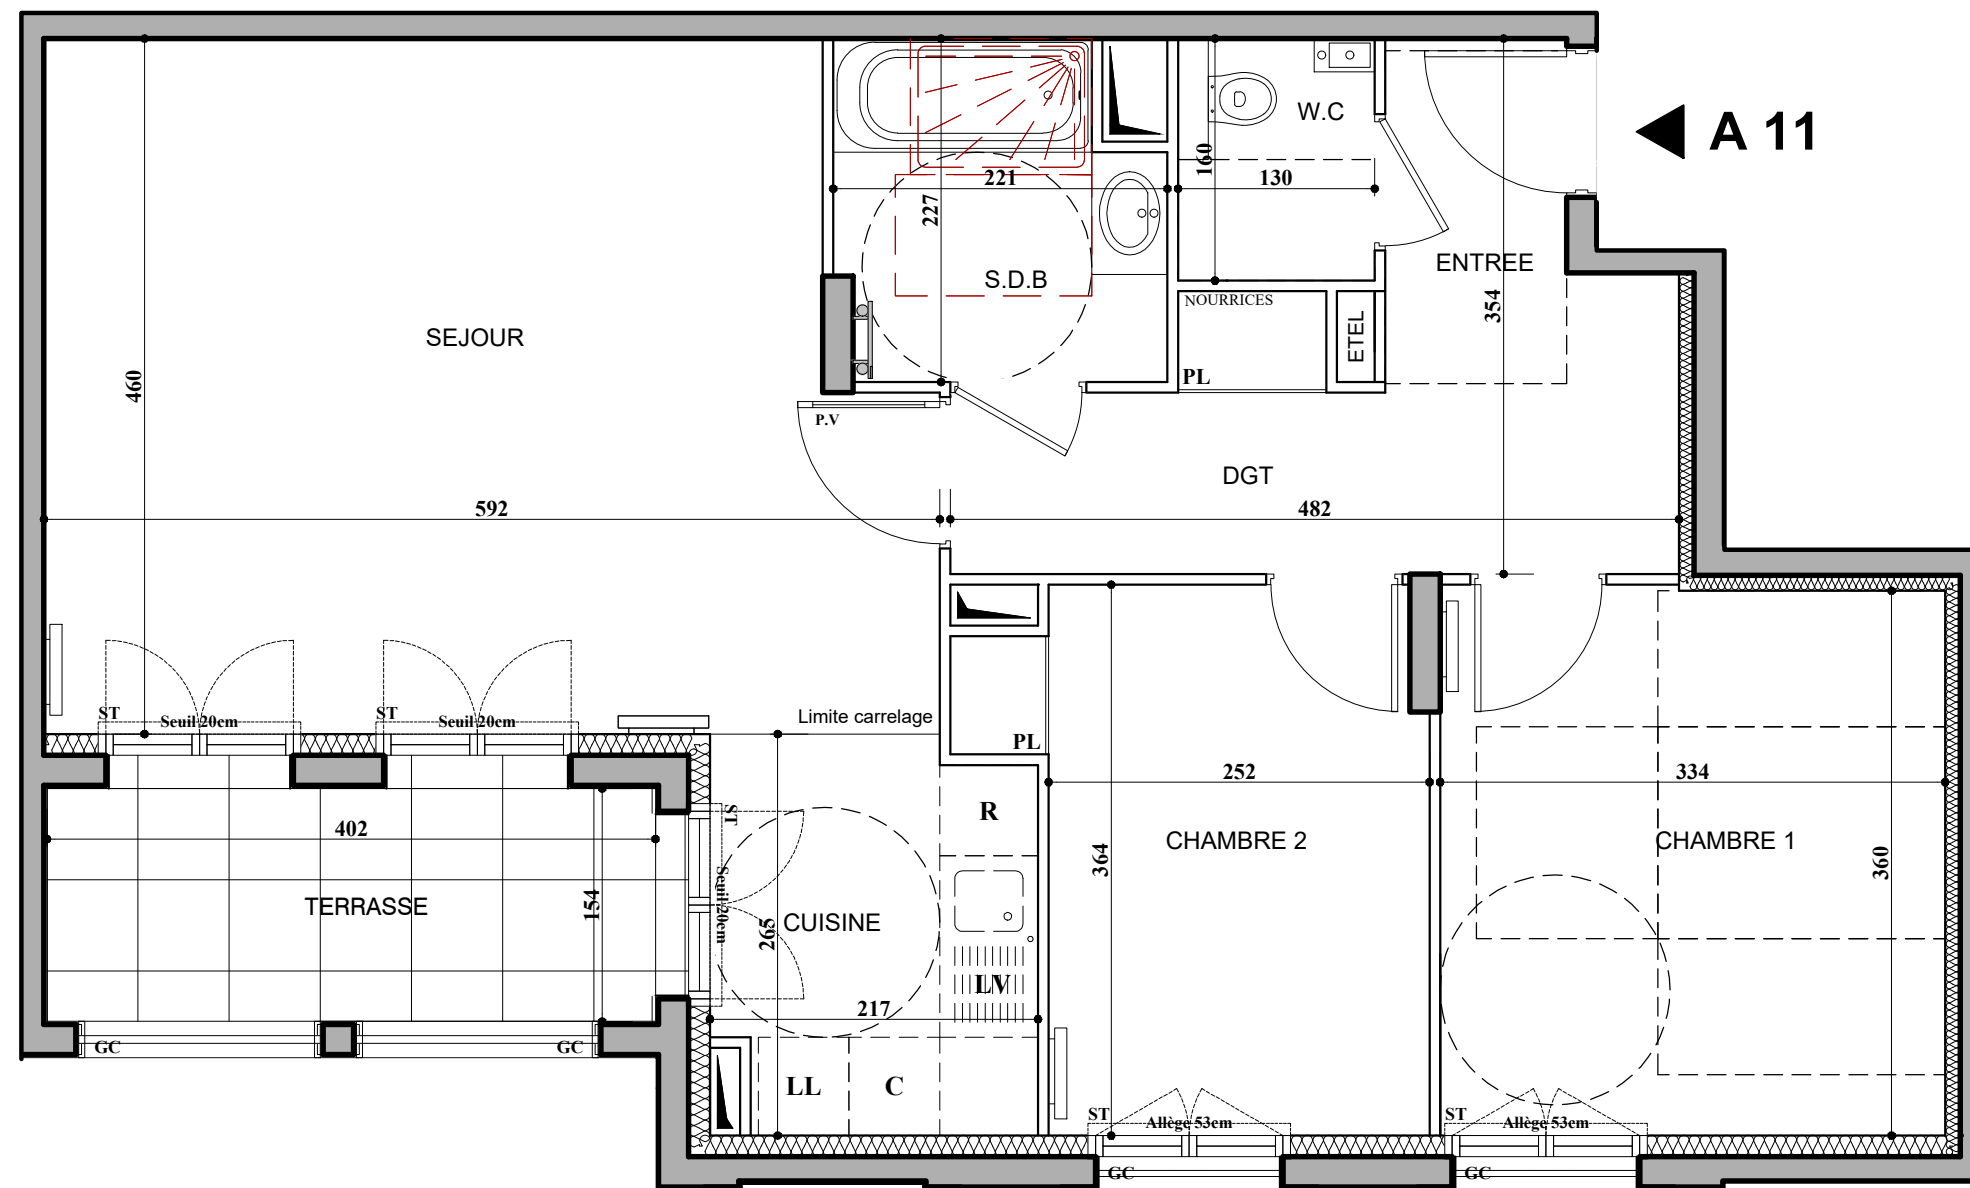

LEGENDE

GC	Garde-corps	R	Réfrigérateur
PL	Placard	LV	Lave Vaisselle
P.V	Porte vitrée	LL	Lave Linge
V.B	Volets Battants	C	Cuisson
OdB	Oeil de boeuf	---	Retombée de poutre
ST	Store intérieur	■	Soffite / faux plafond