

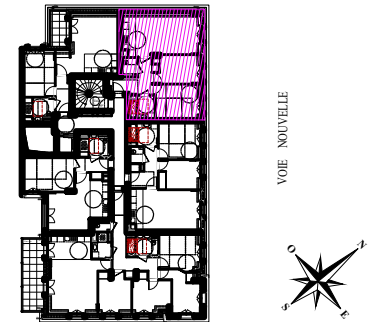


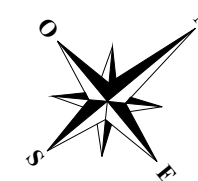

**HALL E**  
**APPARTEMENT DE 3 PIECES**  
**E 31 au 3ème étage**

|                                 |                 |
|---------------------------------|-----------------|
| ENTREE                          | 5,58 m²         |
| DEGAGEMENT                      | 2,49 m²         |
| SEJOUR / CUISINE                | 23,56 m²        |
| CHAMBRE 1                       | 12,23 m²        |
| CHAMBRE 2                       | 9,86 m²         |
| SALLE DE BAINS                  | 4,58 m²         |
| WC                              | 2,30 m²         |
| <b>SURFACE TOTALE HABITABLE</b> | <b>60.60 m²</b> |

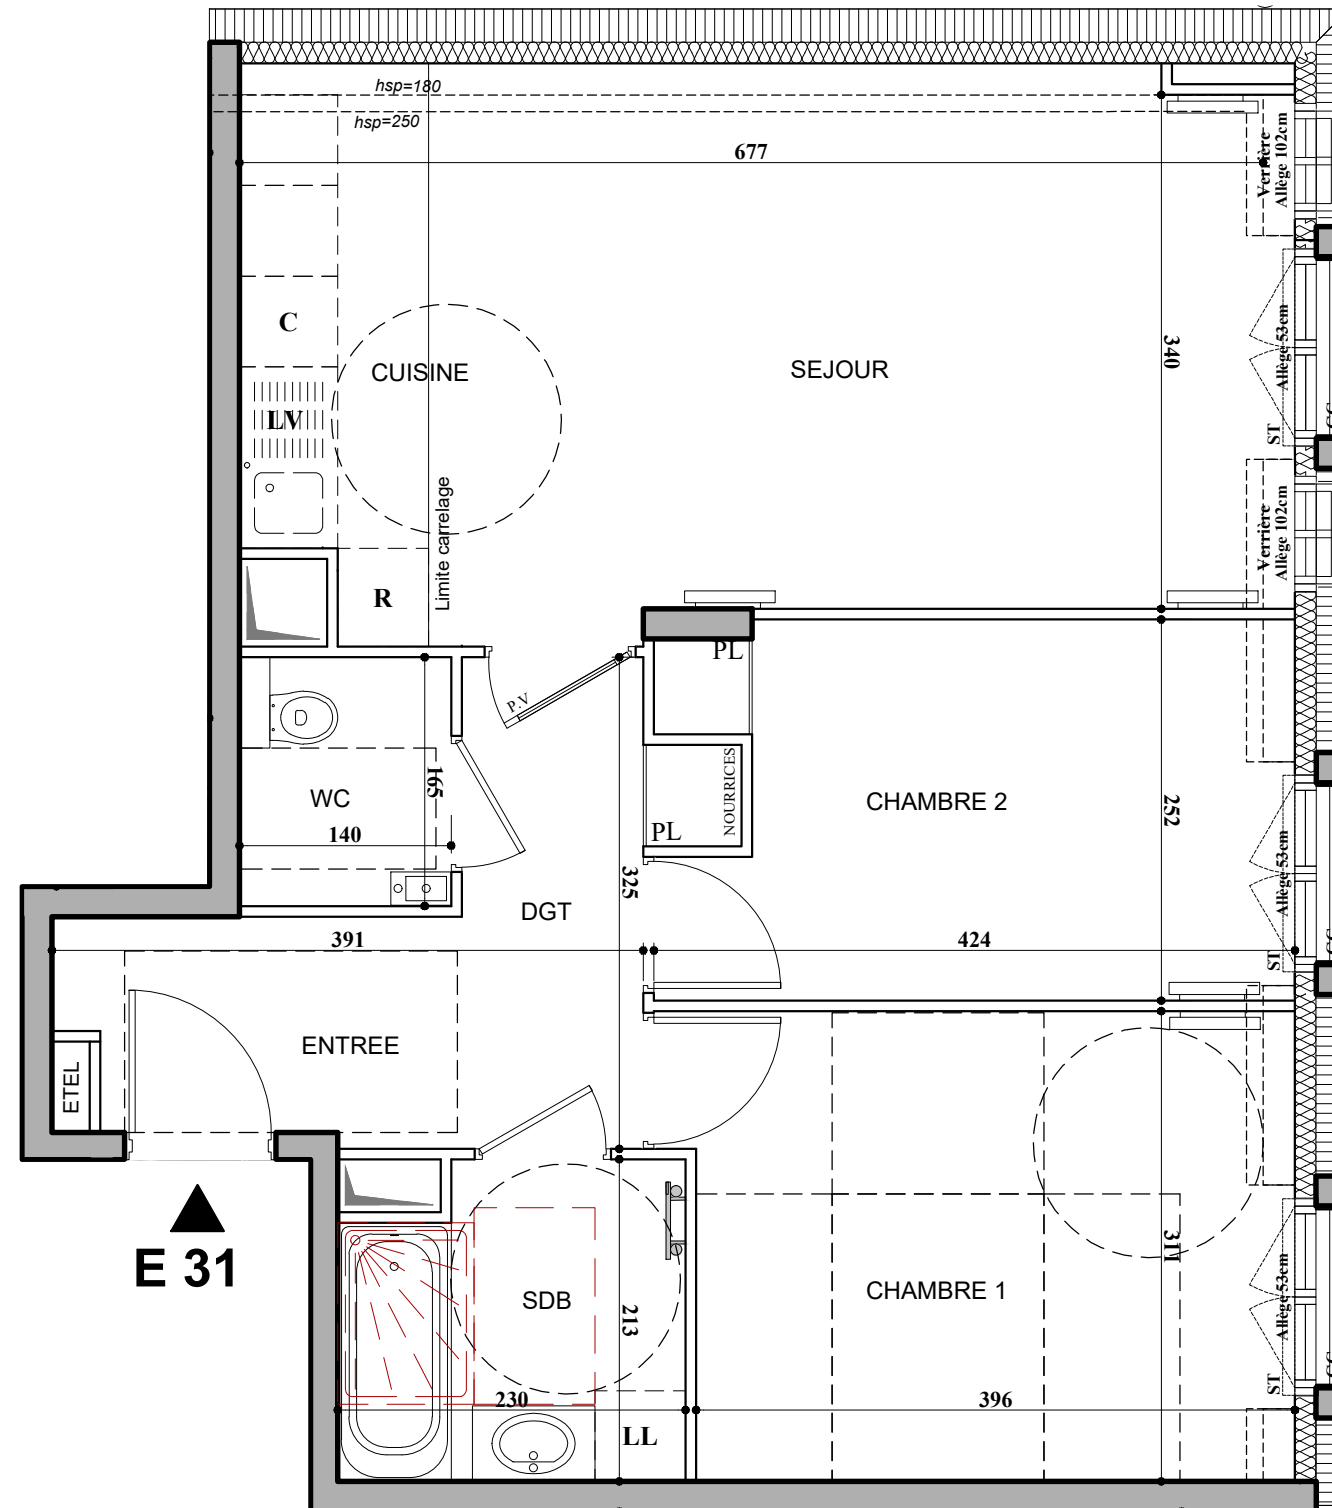

## LEGENDE

|                                                                                             |                 |                                                                                       |                        |
|---------------------------------------------------------------------------------------------|-----------------|---------------------------------------------------------------------------------------|------------------------|
| GC                                                                                          | Garde-corps     | R                                                                                     | Réfrigérateur          |
| PL                                                                                          | Placard         | LV                                                                                    | Lave Vaisselle         |
| P.V                                                                                         | Porte vitrée    | LL                                                                                    | Lave Linge             |
| V.B                                                                                         | Volets Battants | C                                                                                     | Cuisson                |
| OdB                                                                                         | Oeil de boeuf   | ---                                                                                   | Retombée de poutre     |
|  Store | Store intérieur |  | Soffite / faux plafond |

*Nota : Les surfaces des placards sont comprises dans celles des pièces où ils se situent. Des modifications sont susceptibles d'être apportées à ce plan en fonction des nécessités techniques et réglementaires de la réalisation, tant en ce qui concerne les dimensions libres que l'équipement. Les soffites, faux-plafonds, retombées, gaines techniques, canalisations, trappes de visite, descentes d'eaux pluviales, équipements électriques, ne sont pas systématiquement représentés ou le sont à titre indicatif. Les dimensions et les implantations des appareils de chauffage, lorsqu'ils sont représentés, sont indicatifs et seront soumis à la conformité de l'étude thermique.*

Indice Septembre 2021