



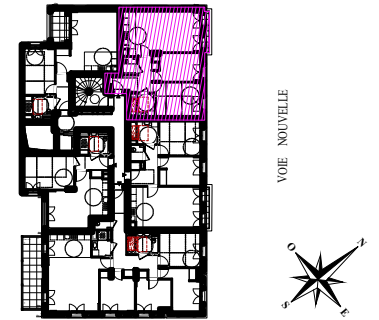

HALL E
APPARTEMENT DE 3 PIECES
E 21 au 2ème étage

ENTREE	5,58 m²
DEGAGEMENT	2,39 m²
SEJOUR / CUISINE	25,67 m²
CHAMBRE 1	12,57 m²
CHAMBRE 2	10,07 m²
SALLE DE BAINS	4,58 m²
WC	2,18 m²
SURFACE TOTALE HABITABLE	63.04 m²
BALCON	1,36 m²
SURFACE TOTALE HABITABLE ET ANNEXE	64.40 m²

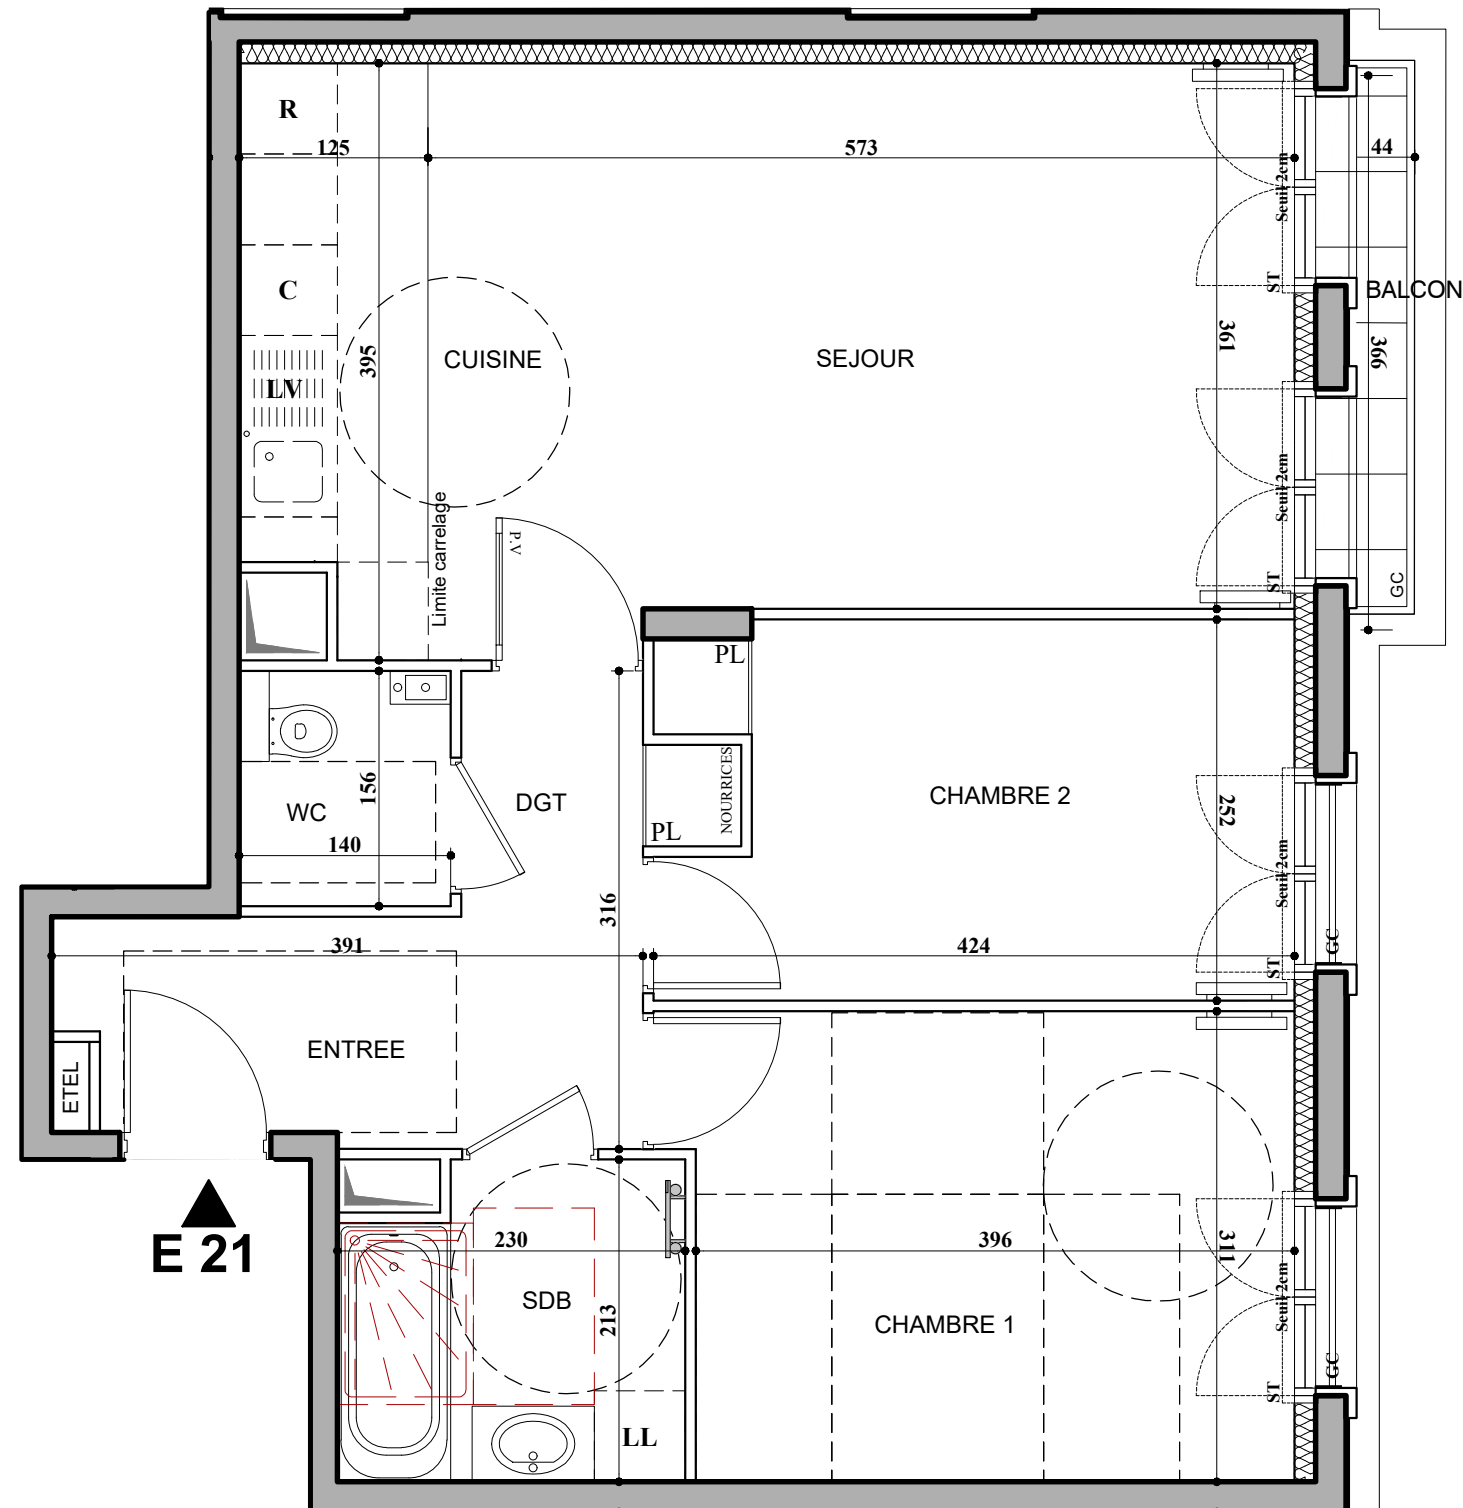

LEGENDE

GC	Garde-corps	R	Réfrigérateur
PL	Placard	LV	Lave Vaisselle
P.V	Porte vitrée	LL	Lave Linge
V.B	Volets Battants	C	Cuisinon
OdB	Oeil de boeuf	---	Retombée de poutre
	Store intérieur		Soffite / faux plafond

Nota : Les surfaces des placards sont comprises dans celles des pièces où ils se situent. Des modifications sont susceptibles d'être apportées à ce plan en fonction des nécessités techniques et réglementaires de la réalisation, tant en ce qui concerne les dimensions libres que l'équipement. Les soffites, faux-plafonds, retombées, gaines techniques, canalisations, trappes de visite, descentes d'eaux pluviales, équipements électriques, ne sont pas systématiquement représentés ou le sont à titre indicatif. Les dimensions et les implantations des appareils de chauffage, lorsqu'ils sont représentés, sont indicatifs et seront soumis à la conformité de l'étude thermique.

Indice Septembre 2021