



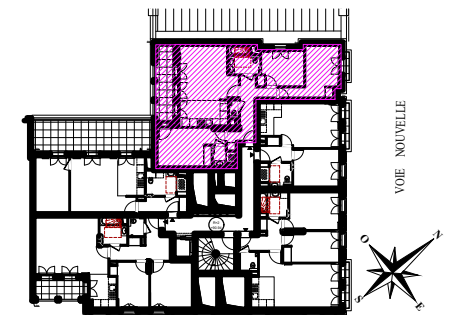


HALL A
APPARTEMENT DE 4 PIECES
A 23 au 2ème étage

ENTREE	5,96 m²
SEJOUR / CUISINE	26,46 m²
CHAMBRE 1	14,69 m²
CHAMBRE 2	9,94 m²
CHAMBRE 3	12,92 m²
DEGAGEMENT	3,98 m²
SALLE DE BAINS	5,16 m²
SALLE D'EAU	2,59 m²
WC	1,13 m²
SURFACE TOTALE HABITABLE	82.83 m²
TERRASSE	9,30 m²
BALCON	0,91 m²
SURFACE TOTALE HABITABLE ET ANNEXE	93.04 m²

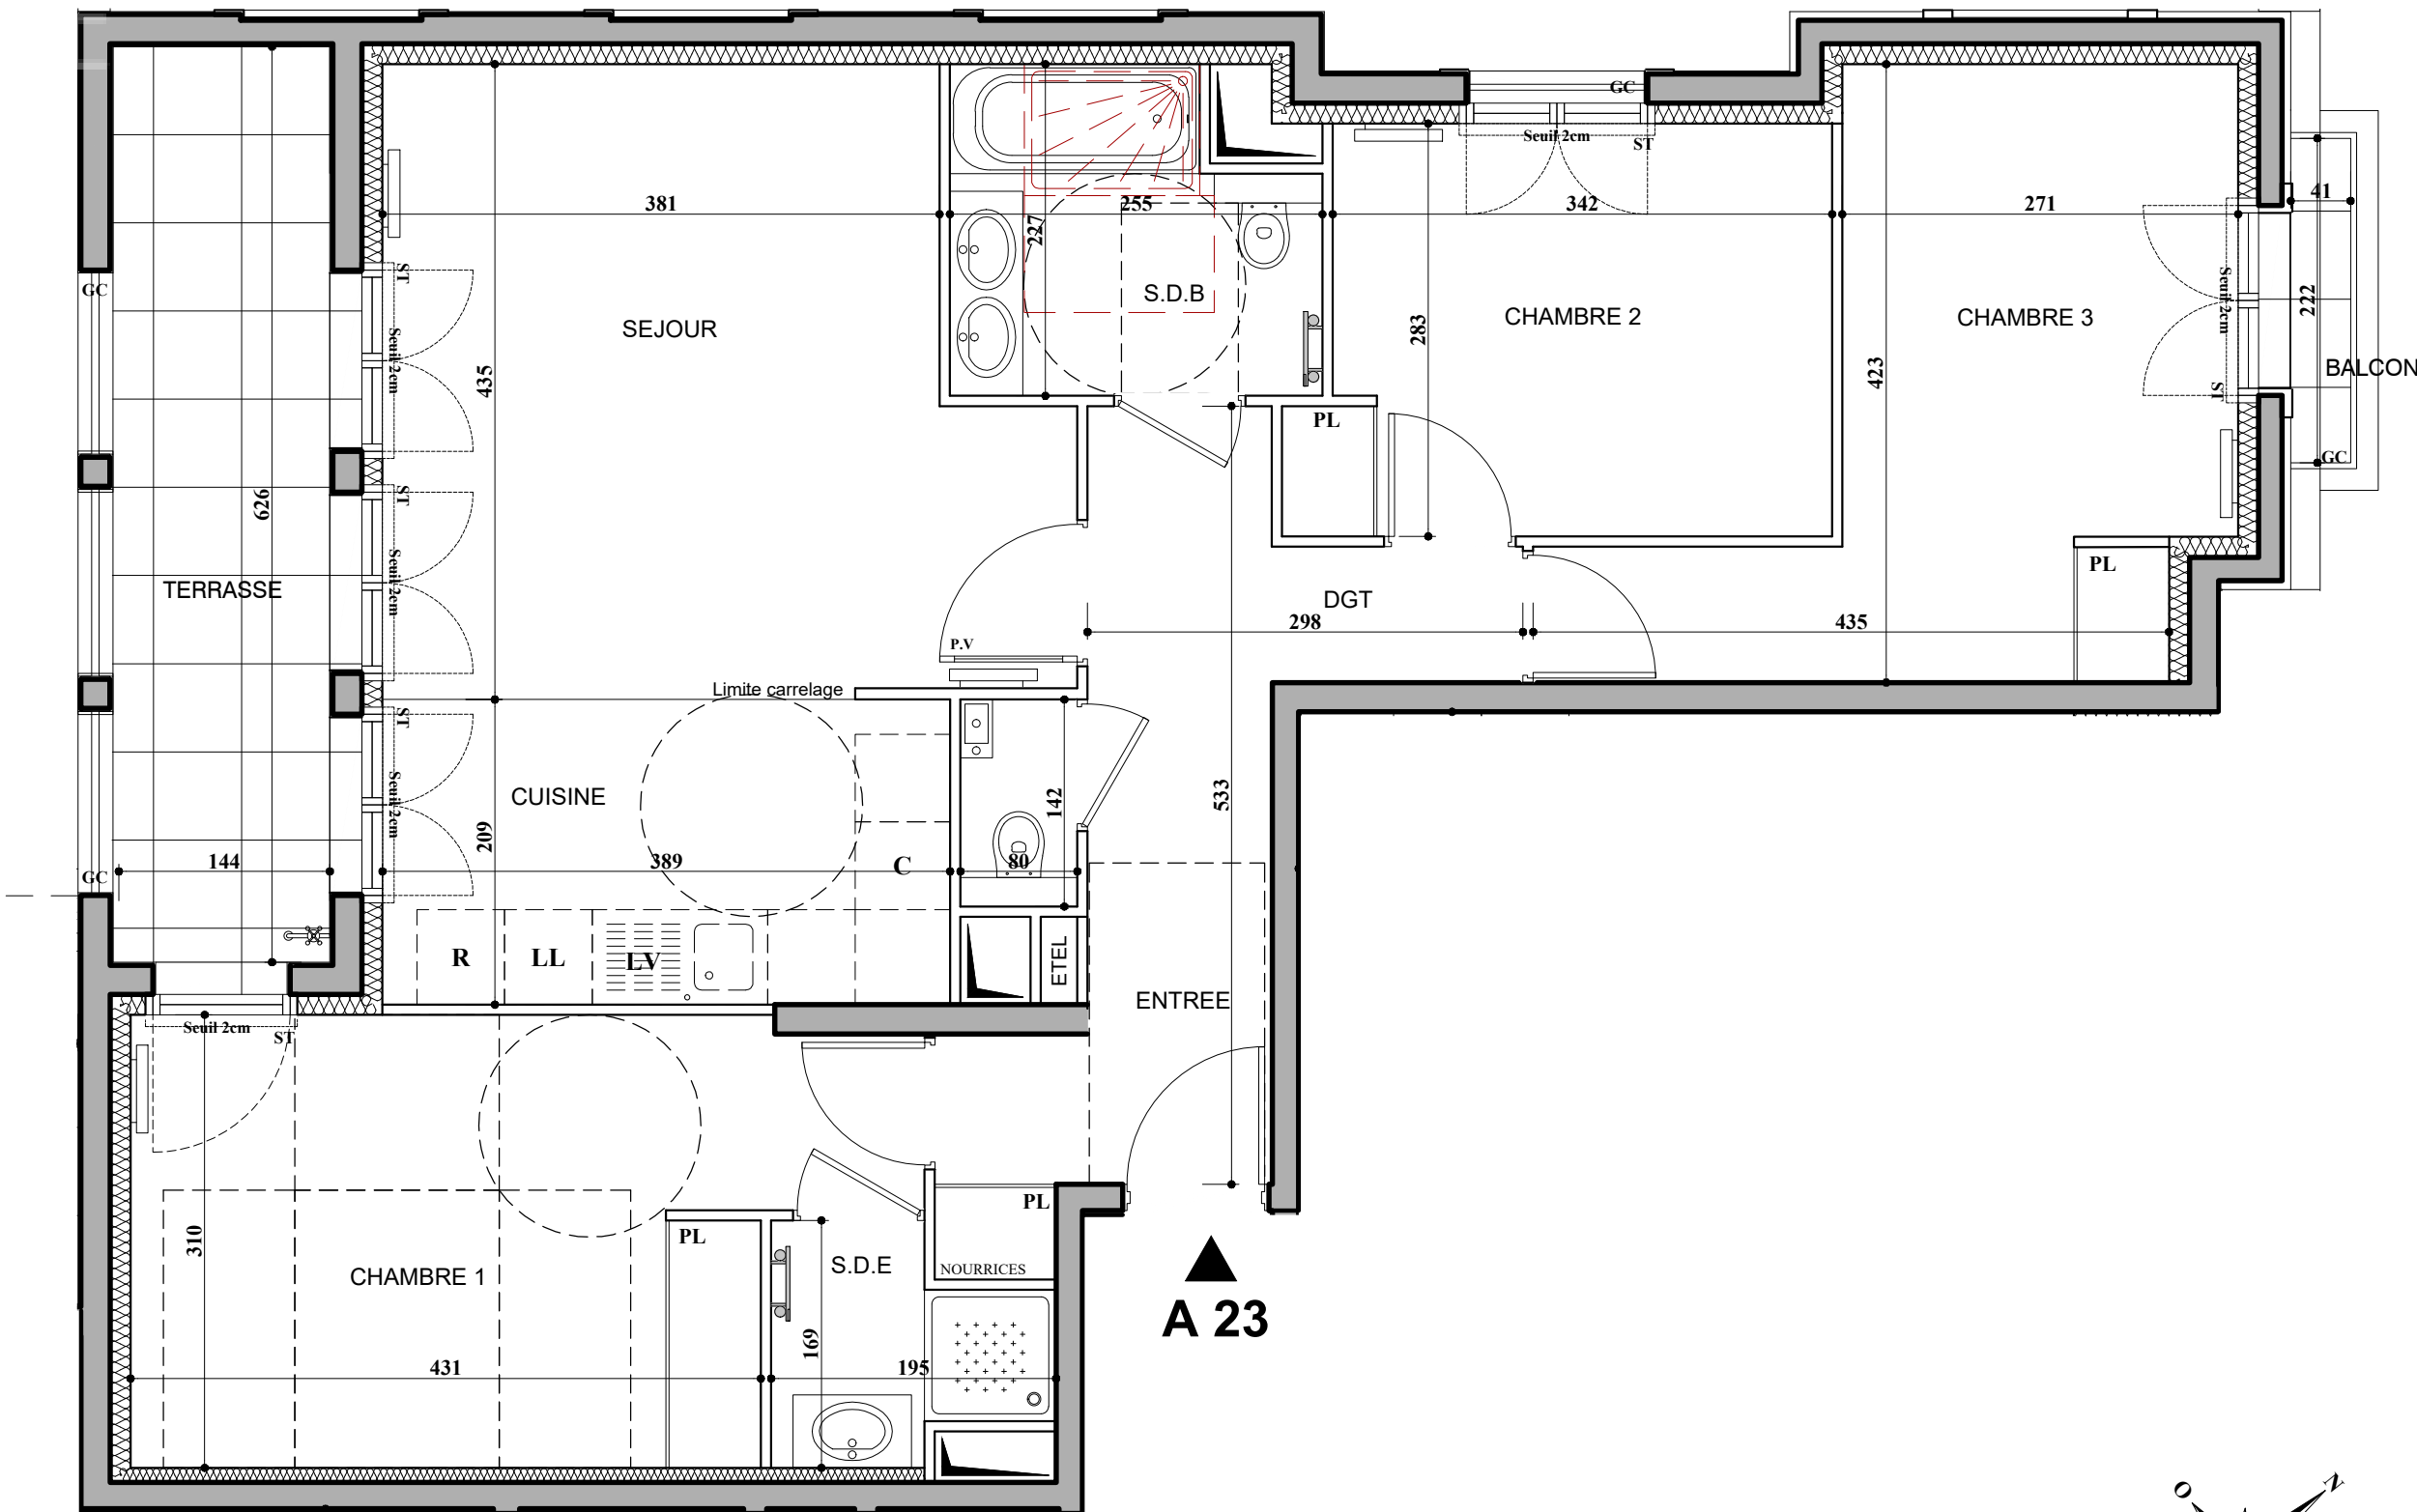

A 23

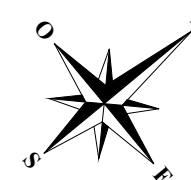

Nota : Les surfaces des placards sont comprises dans celles des pièces où ils se situent. Des modifications sont susceptibles d'être apportées à ce plan en fonction des nécessités techniques et réglementaires de la réalisation, tant en ce qui concerne les dimensions libres que l'équipement. Les soffites, faux-plafonds, retombées, gaines techniques, canalisations, trappes de visite, descentes d'eaux pluviales, équipements électriques, ne sont pas systématiquement représentés ou le sont à titre indicatif. Les dimensions et les implantations des appareils de chauffage, lorsqu'ils sont représentés, sont indicatifs et seront soumis à la conformité de l'étude thermique.

LEGENDE

GC	Garde-corps	R	Réfrigérateur
PL	Placard	LV	Lave Vaisselle
P.V.	Porte vitrée	LL	Lave Linge
V.B	Volets Battants	C	Cuisson
OdB	Oeil de boeuf	---	Retombée de poutre
ST	Store intérieur	[Pattern]	Soffite / faux plafond