

HALL F
APPARTEMENT DE 4 PIECES
F 32 au 3ème étage



ENTREE	4,41 m²
SEJOUR / CUISINE	28,35 m²
CHAMBRE 1	11,85 m²
CHAMBRE 2	9,15 m²
CHAMBRE 3	11,15 m²
DEGAGEMENT	8,05 m²
SALLE DE BAINS	5,68 m²
SALLE D' EAU	2,72 m²
W.C	1,32 m²
SURFACE TOTALE HABITABLE	82.68 m²
BALCON	4,28 m²
SURFACE TOTALE HABITABLE ET ANNEXE	86.96 m²

LEGENDE

GC	Garde-corps	R	Réfrigérateur
PL	Placard	LV	Lave Vaisselle
P.V	Porte vitrée	LL	Lave Linge
V.B	Volets Battants	C	Cuisson
OdB	Oeil de boeuf	---	Retombée de poutre
 Store	Store intérieur		Soffite / faux plafond

Indice Septembre 2021

Echelle : 0 50 100 200cm

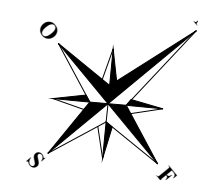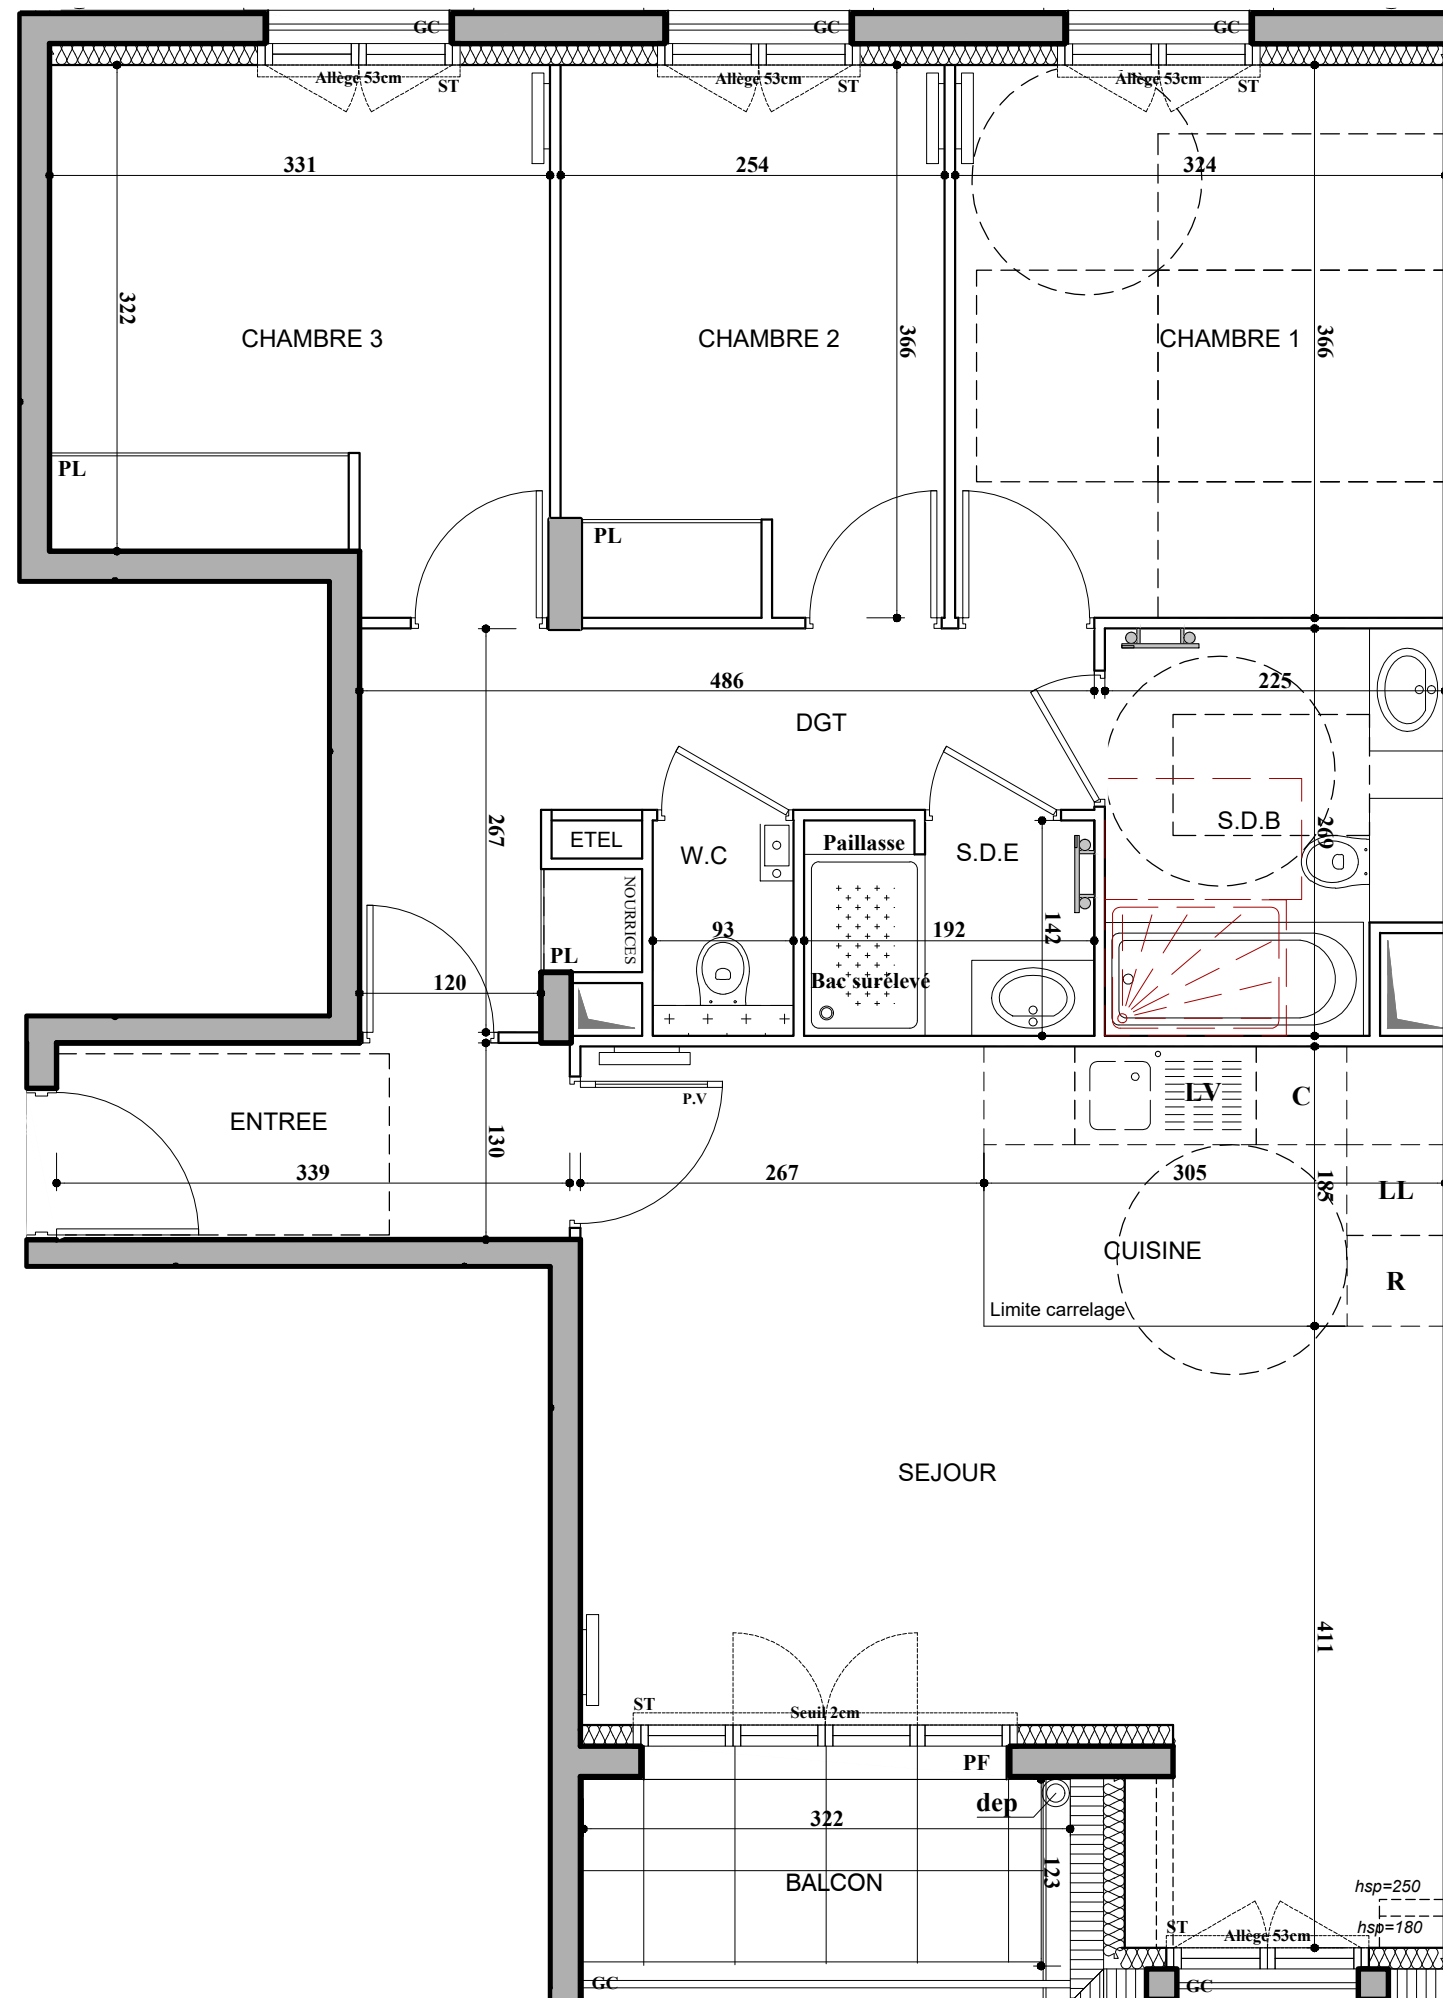

Nota : Les surfaces des placards sont comprises dans celles des pièces où ils se situent. Des modifications sont susceptibles d'être apportées à ce plan en fonction des nécessités techniques et réglementaires de la réalisation, tant en ce qui concerne les dimensions libres que l'équipement. Les soffites, faux-plafonds, retombées, gaines techniques, canalisations, trappes de visite, descentes d'eaux pluviales, équipements électriques, ne sont pas systématiquement représentés ou le sont à titre indicatif. Les dimensions et les implantations des appareils de chauffage, lorsqu'ils sont représentés, sont indicatifs et seront soumis à la conformité de l'étude thermique.