

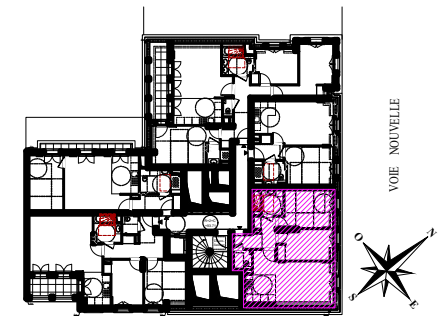


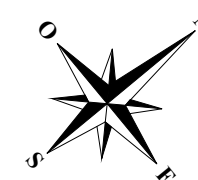

HALL A
APPARTEMENT DE 3 PIECES
A 35 au 3ème étage

ENTREE	4,19 m²
SEJOUR / CUISINE	23,78 m²
CHAMBRE 1	12,28 m²
CHAMBRE 2	10,65 m²
DEGAGEMENT	2,34 m²
SALLE DE BAINS	4,96 m²
W.C	2,39 m²
SURFACE TOTALE HABITABLE	60.59 m²

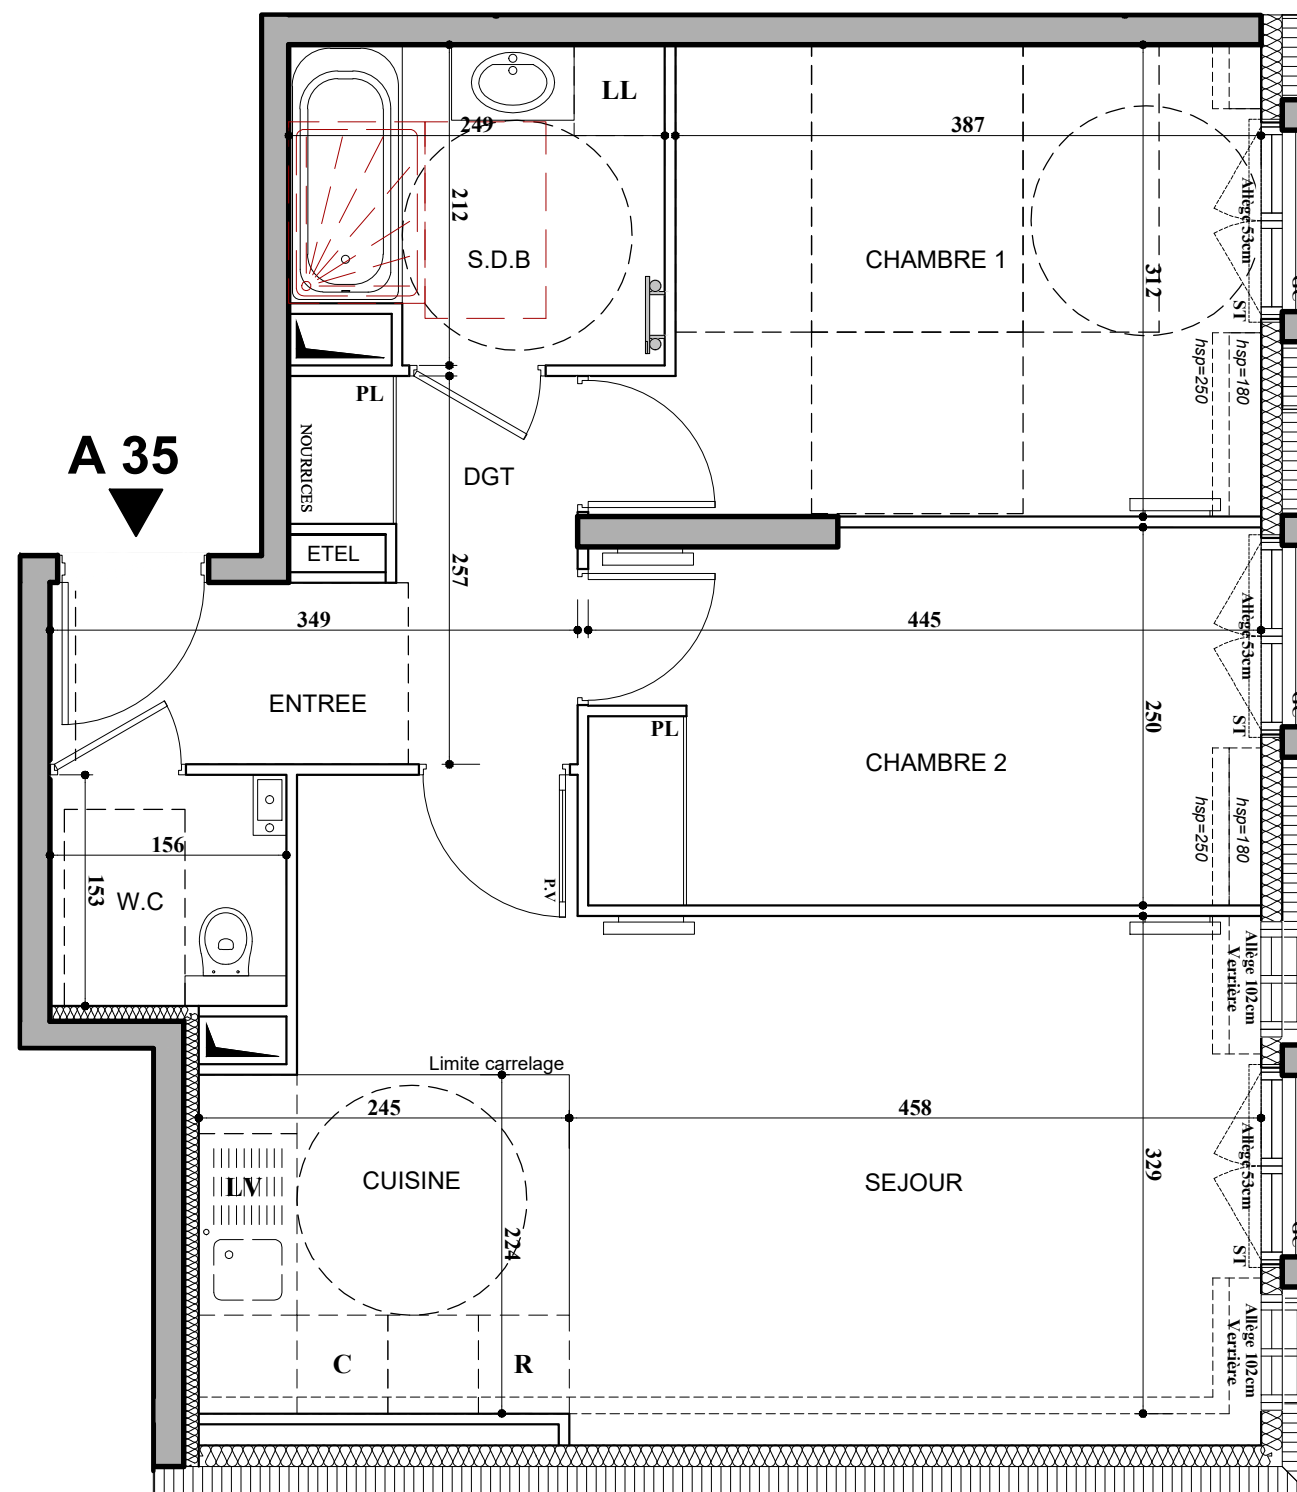

LEGENDE

GC	Garde-corps	R	Réfrigérateur
PL	Placard	LV	Lave Vaisselle
P.V	Porte vitrée	LL	Lave Linge
V.B	Volets Battants	C	Cuisson
OdB	Oeil de boeuf	---	Retombée de poutre
 Store	Store intérieur		Soffite / faux plafond

Nota : Les surfaces des placards sont comprises dans celles des pièces où ils se situent. Des modifications sont susceptibles d'être apportées à ce plan en fonction des nécessités techniques et réglementaires de la réalisation, tant en ce qui concerne les dimensions libres que l'équipement. Les soffites, faux-plafonds, retombées, gaines techniques, canalisations, trappes de visite, descentes d'eaux pluviales, équipements électriques, ne sont pas systématiquement représentés ou le sont à titre indicatif. Les dimensions et les implantations des appareils de chauffage, lorsqu'ils sont représentés, sont indicatifs et seront soumis à la conformité de l'étude thermique.

Indice Septembre 2021

Echelle : 0 50 100 200cm