



1 Rue Albert Watel 10 bis et 10 ter Rue des Tournelles
94240 L'Hay-Les-Roses

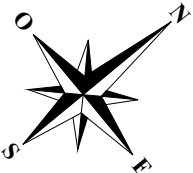

HALL B
APPARTEMENT DE 3 PIECES
B 23 au 2ème étage

ENTREE	4,31 m²
DEGAGEMENT	2,62 m²
SEJOUR / CUISINE	27,40 m²
SALLE DE BAINS	5,18 m²
WC	1,89 m²
CHAMBRE 1	11,90 m²
CHAMBRE 2	9,17 m²
SURFACE TOTALE HABITABLE	62.47 m²
BALCON	2,56 m²
SURFACE TOTALE HABITABLE ET ANNEXE	65.03 m²

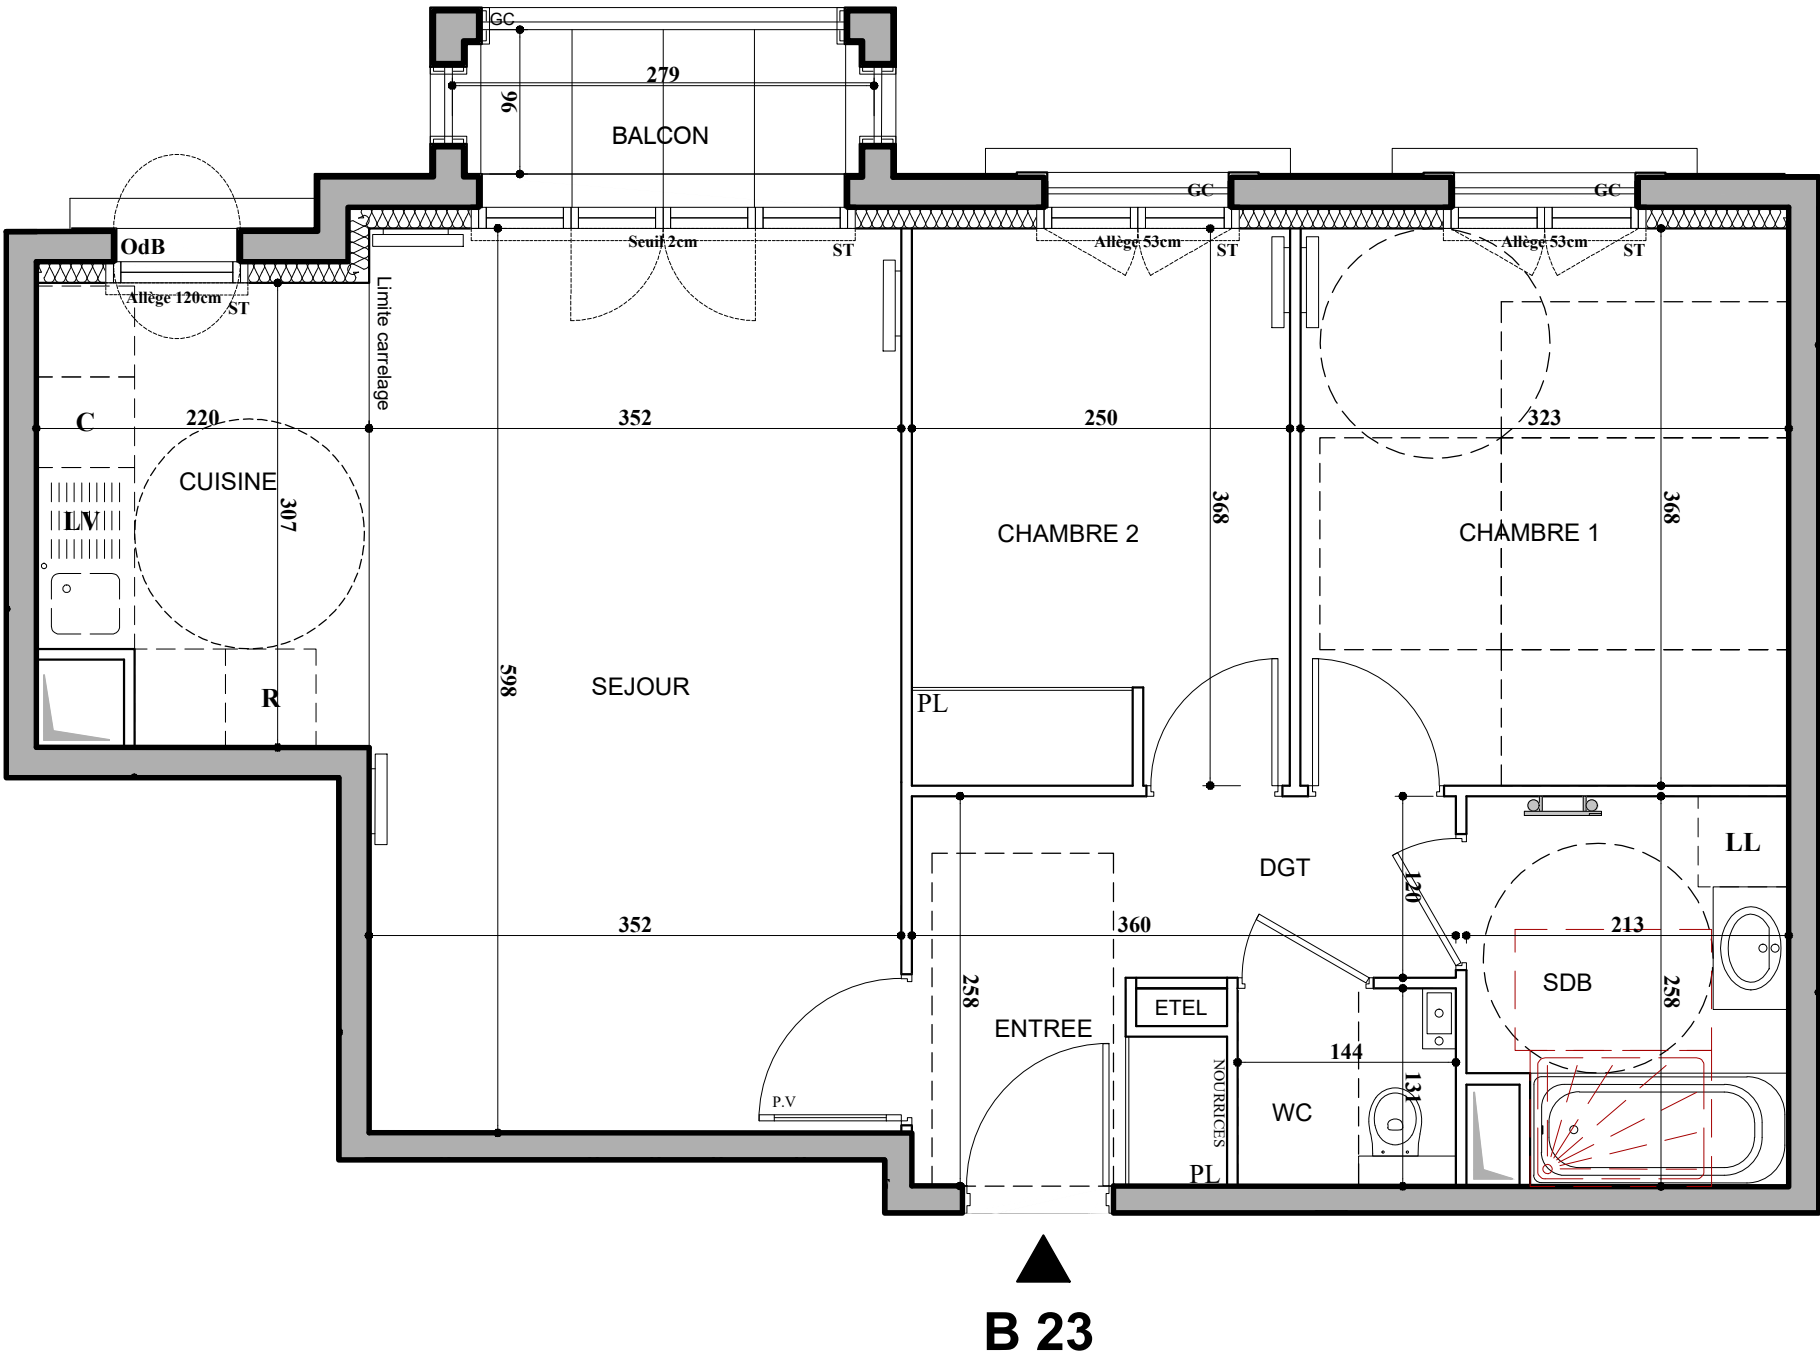

Nota : Les surfaces des placards sont comprises dans celles des pièces où ils se situent. Des modifications sont susceptibles d'être apportées à ce plan en fonction des nécessités techniques et réglementaires de la réalisation, tant en ce qui concerne les dimensions libres que l'équipement. Les soffites, faux-plafonds, retombées, gaines techniques, canalisations, trappes de visite, descentes d'eaux pluviales, équipements électriques, ne sont pas systématiquement représentés ou le sont à titre indicatif. Les dimensions et les implantations des appareils de chauffage, lorsqu'ils sont représentés, sont indicatifs et seront soumis à la conformité de l'étude thermique.

LEGENDE			
GC	Garde-corps	R	Réfrigérateur
PL	Placard	LV	Lave Vaisselle
P.V	Porte vitrée	LL	Lave Linge
V.B	Volets Battants	C	Cuisson
OdB	Oeil de boeuf	- - -	Retombée de poutre
ST	Store intérieur	[Pattern]	Soffite / faux plafond

Indice	Septembre 2021
Echelle :	0 50 100 200cm