



1 Rue Albert Watel 10 bis et 10 ter Rue des Tournelles
94240 L'Hay-Les-Roses

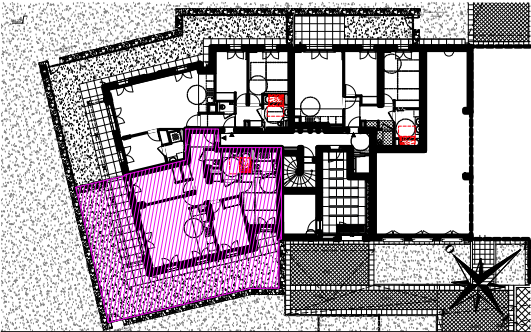


HALL D
APPARTEMENT DE 4 PIECES
D 01 au rez-de-chaussée
1/2

ENTREE	6,63 m²
SEJOUR / CUISINE	26,07 m²
CHAMBRE 1	11,87 m²
CHAMBRE 2	10,16 m²
CHAMBRE 3	10,76 m²
SALLE DE BAINS	5,00 m²
SALLE D' EAU	3,46 m²
WC	1,82 m²
DEGAGEMENT	6,27 m²
SURFACE TOTALE HABITABLE	82.04 m²
TERRASSE	14,55 m²
JARDIN	63,00 m²
SURFACE TOTALE HABITABLE ET ANNEXE	159.59 m²

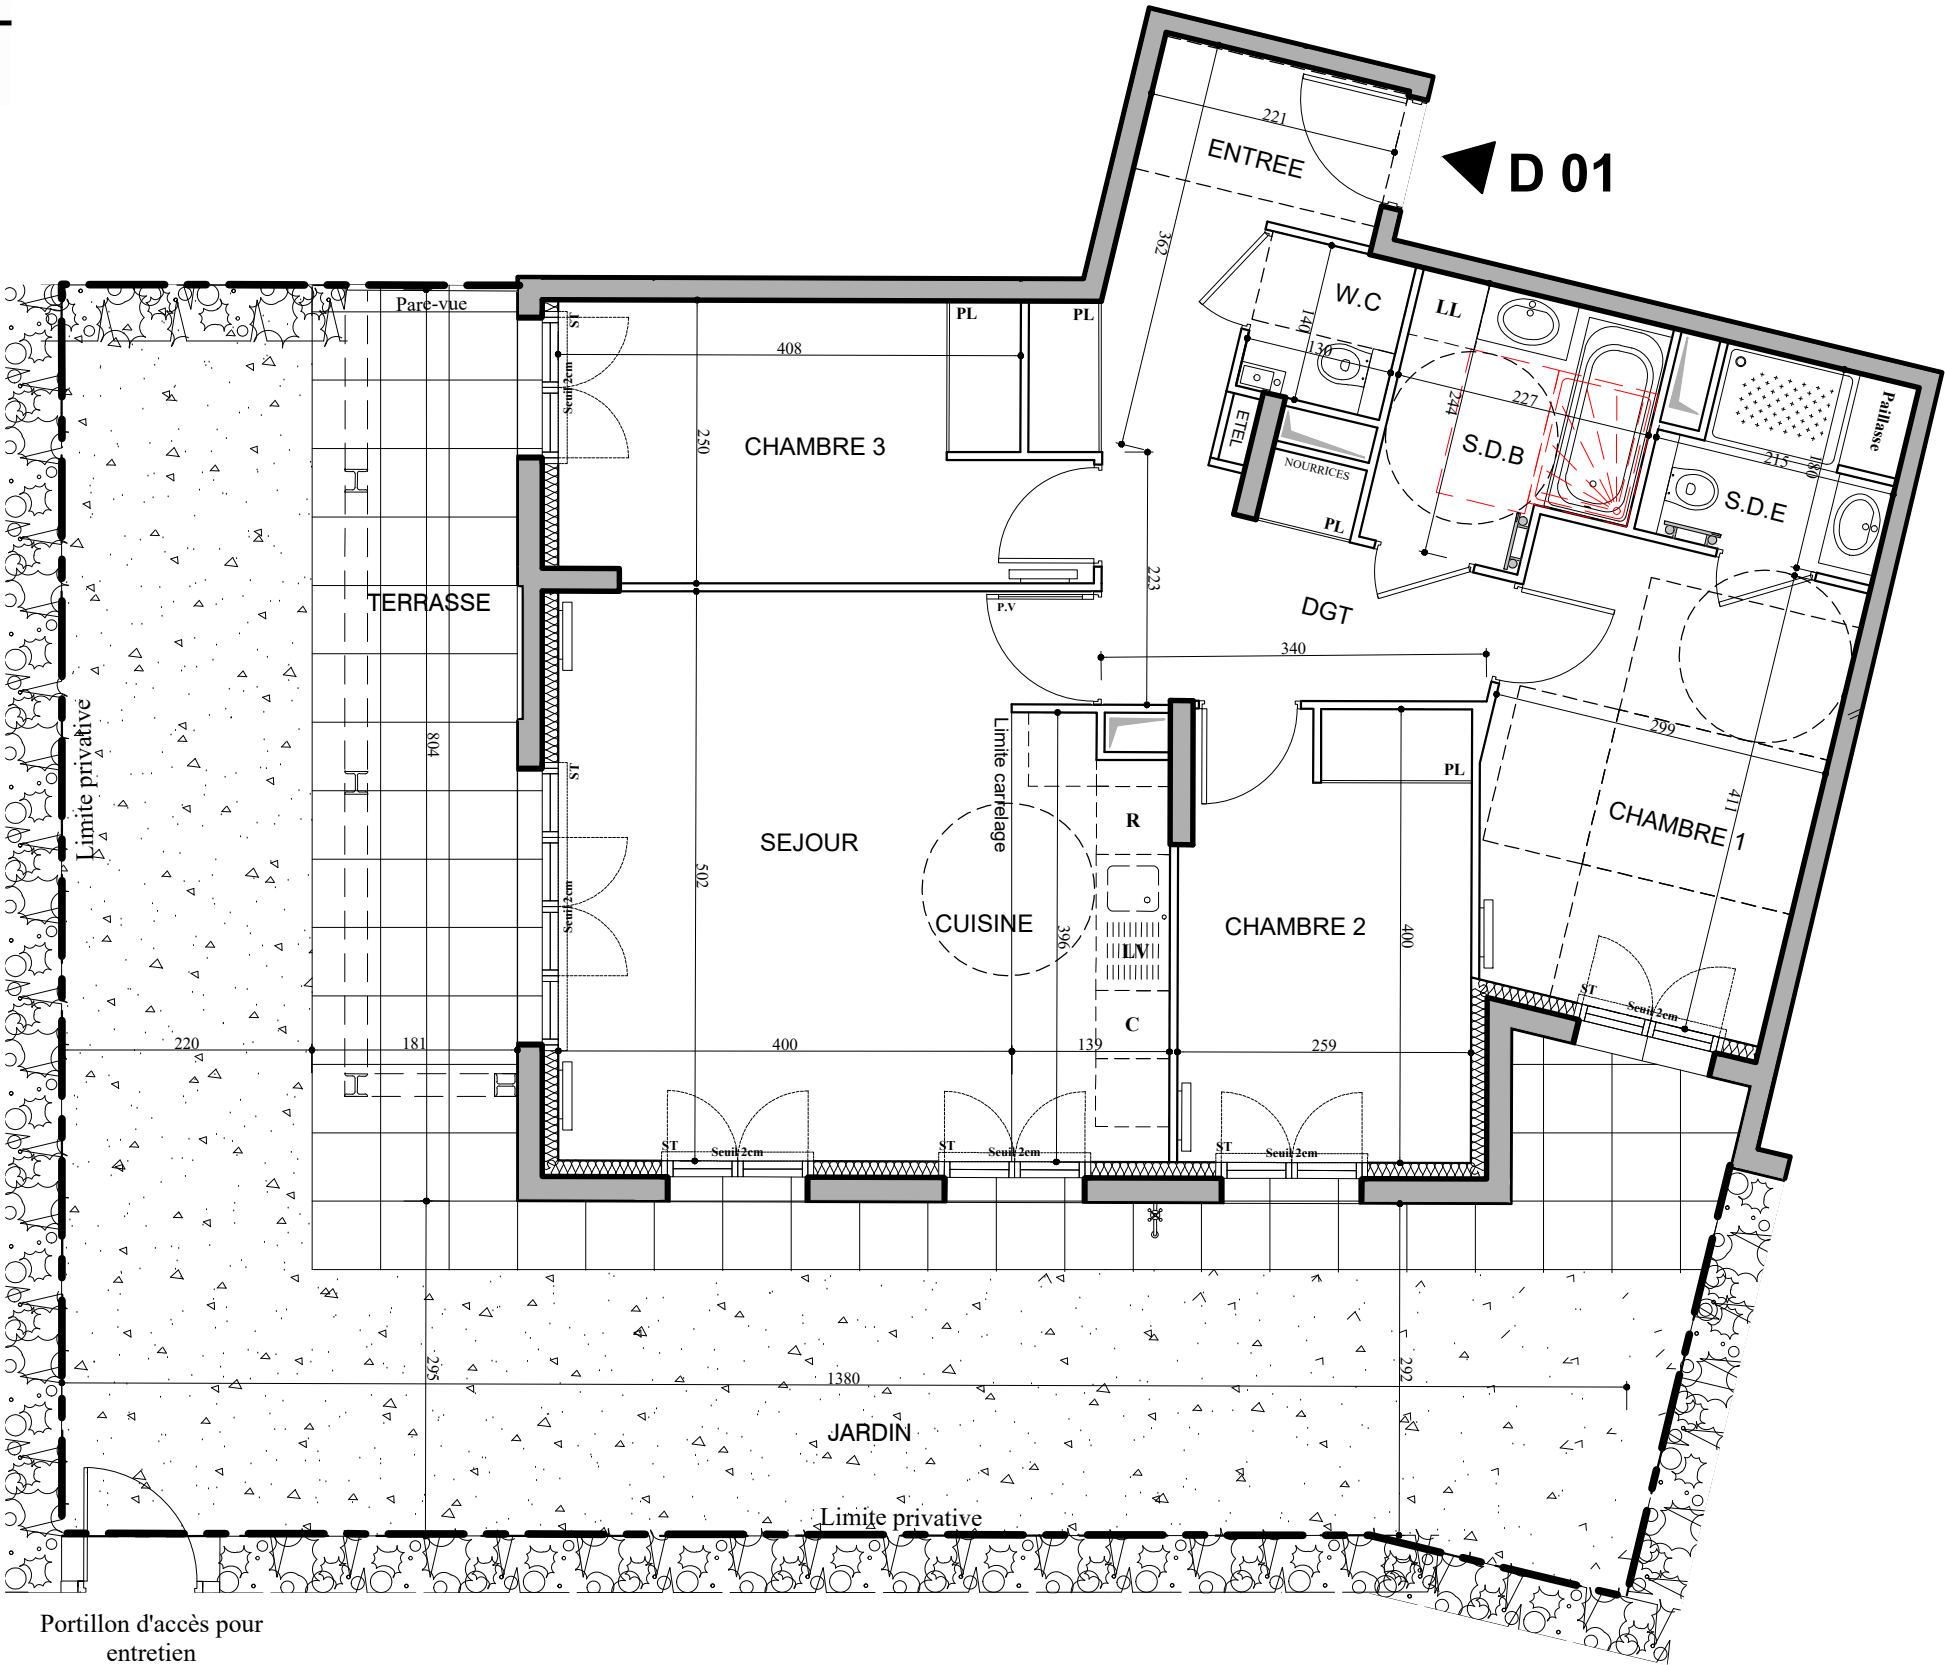

Portillon d'accès pour
entretien

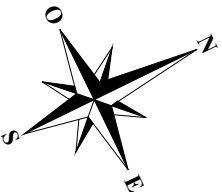

Nota : Les surfaces des placards sont comprises dans celles des pièces où ils se situent. Des modifications sont susceptibles d'être apportées à ce plan en fonction des nécessités techniques et réglementaires de la réalisation, tant en ce qui concerne les dimensions libres que l'équipement. Les soffites, faux-plafonds, retombées, gaines techniques, canalisations, trappes de visite, descentes d'eaux pluviales, équipements électriques, ne sont pas systématiquement représentés ou le sont à titre indicatif. Les dimensions et les implantations des appareils de chauffage, lorsqu'ils sont représentés, sont indicatifs et seront soumis à la conformité de l'étude thermique.

LEGENDE			
GC	Garde-corps	R	Réfrigérateur
PL	Placard	LV	Lave Vaisselle
P.V	Porte vitrée	LL	Lave Linge
V.B	Volets Battants	C	Cuisson
OdB	Oeil de boeuf	---	Retombée de poutre
ST	Store intérieur	[Pattern]	Soffite / faux plafond
Indice		Septembre 2021	
Echelle :		0 50 100 200cm	