

**HALL D**  
APPARTEMENT DE 4 PIECES  
D 21 au 2ème étage

|                                               |                 |
|-----------------------------------------------|-----------------|
| ENTREE                                        | 6,63 m²         |
| SEJOUR / CUISINE                              | 26,07 m²        |
| CHAMBRE 1                                     | 11,87 m²        |
| CHAMBRE 2                                     | 10,16 m²        |
| CHAMBRE 3                                     | 10,76 m²        |
| SALLE DE BAINS                                | 5,00 m²         |
| SALLE D'EAU                                   | 3,46 m²         |
| WC                                            | 1,82 m²         |
| DEGAGEMENT                                    | 6,27 m²         |
| <b>SURFACE TOTALE HABITABLE</b>               | <b>82.04 m²</b> |
| BALCON                                        | 10,92 m²        |
| <b>SURFACE TOTALE HABITABLE<br/>ET ANNEXE</b> | <b>92.96 m²</b> |



## LEGENDE

|                                                                                       |                 |                                                                                       |                        |
|---------------------------------------------------------------------------------------|-----------------|---------------------------------------------------------------------------------------|------------------------|
| GC                                                                                    | Garde-corps     | R                                                                                     | Réfrigérateur          |
| PL                                                                                    | Placard         | LV                                                                                    | Lave Vaisselle         |
| P.V                                                                                   | Porte vitrée    | LL                                                                                    | Lave Linge             |
| V.B                                                                                   | Volets Battants | C                                                                                     | Cuisson                |
| OdB                                                                                   | Oeil de boeuf   | — —                                                                                   | Retombée de poutre     |
|  | Store intérieur |  | Soffite / faux plafond |

Indice Septembre 2021

---

Echelle : 0 50 100 200cm

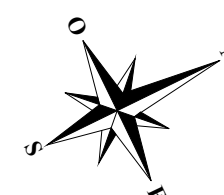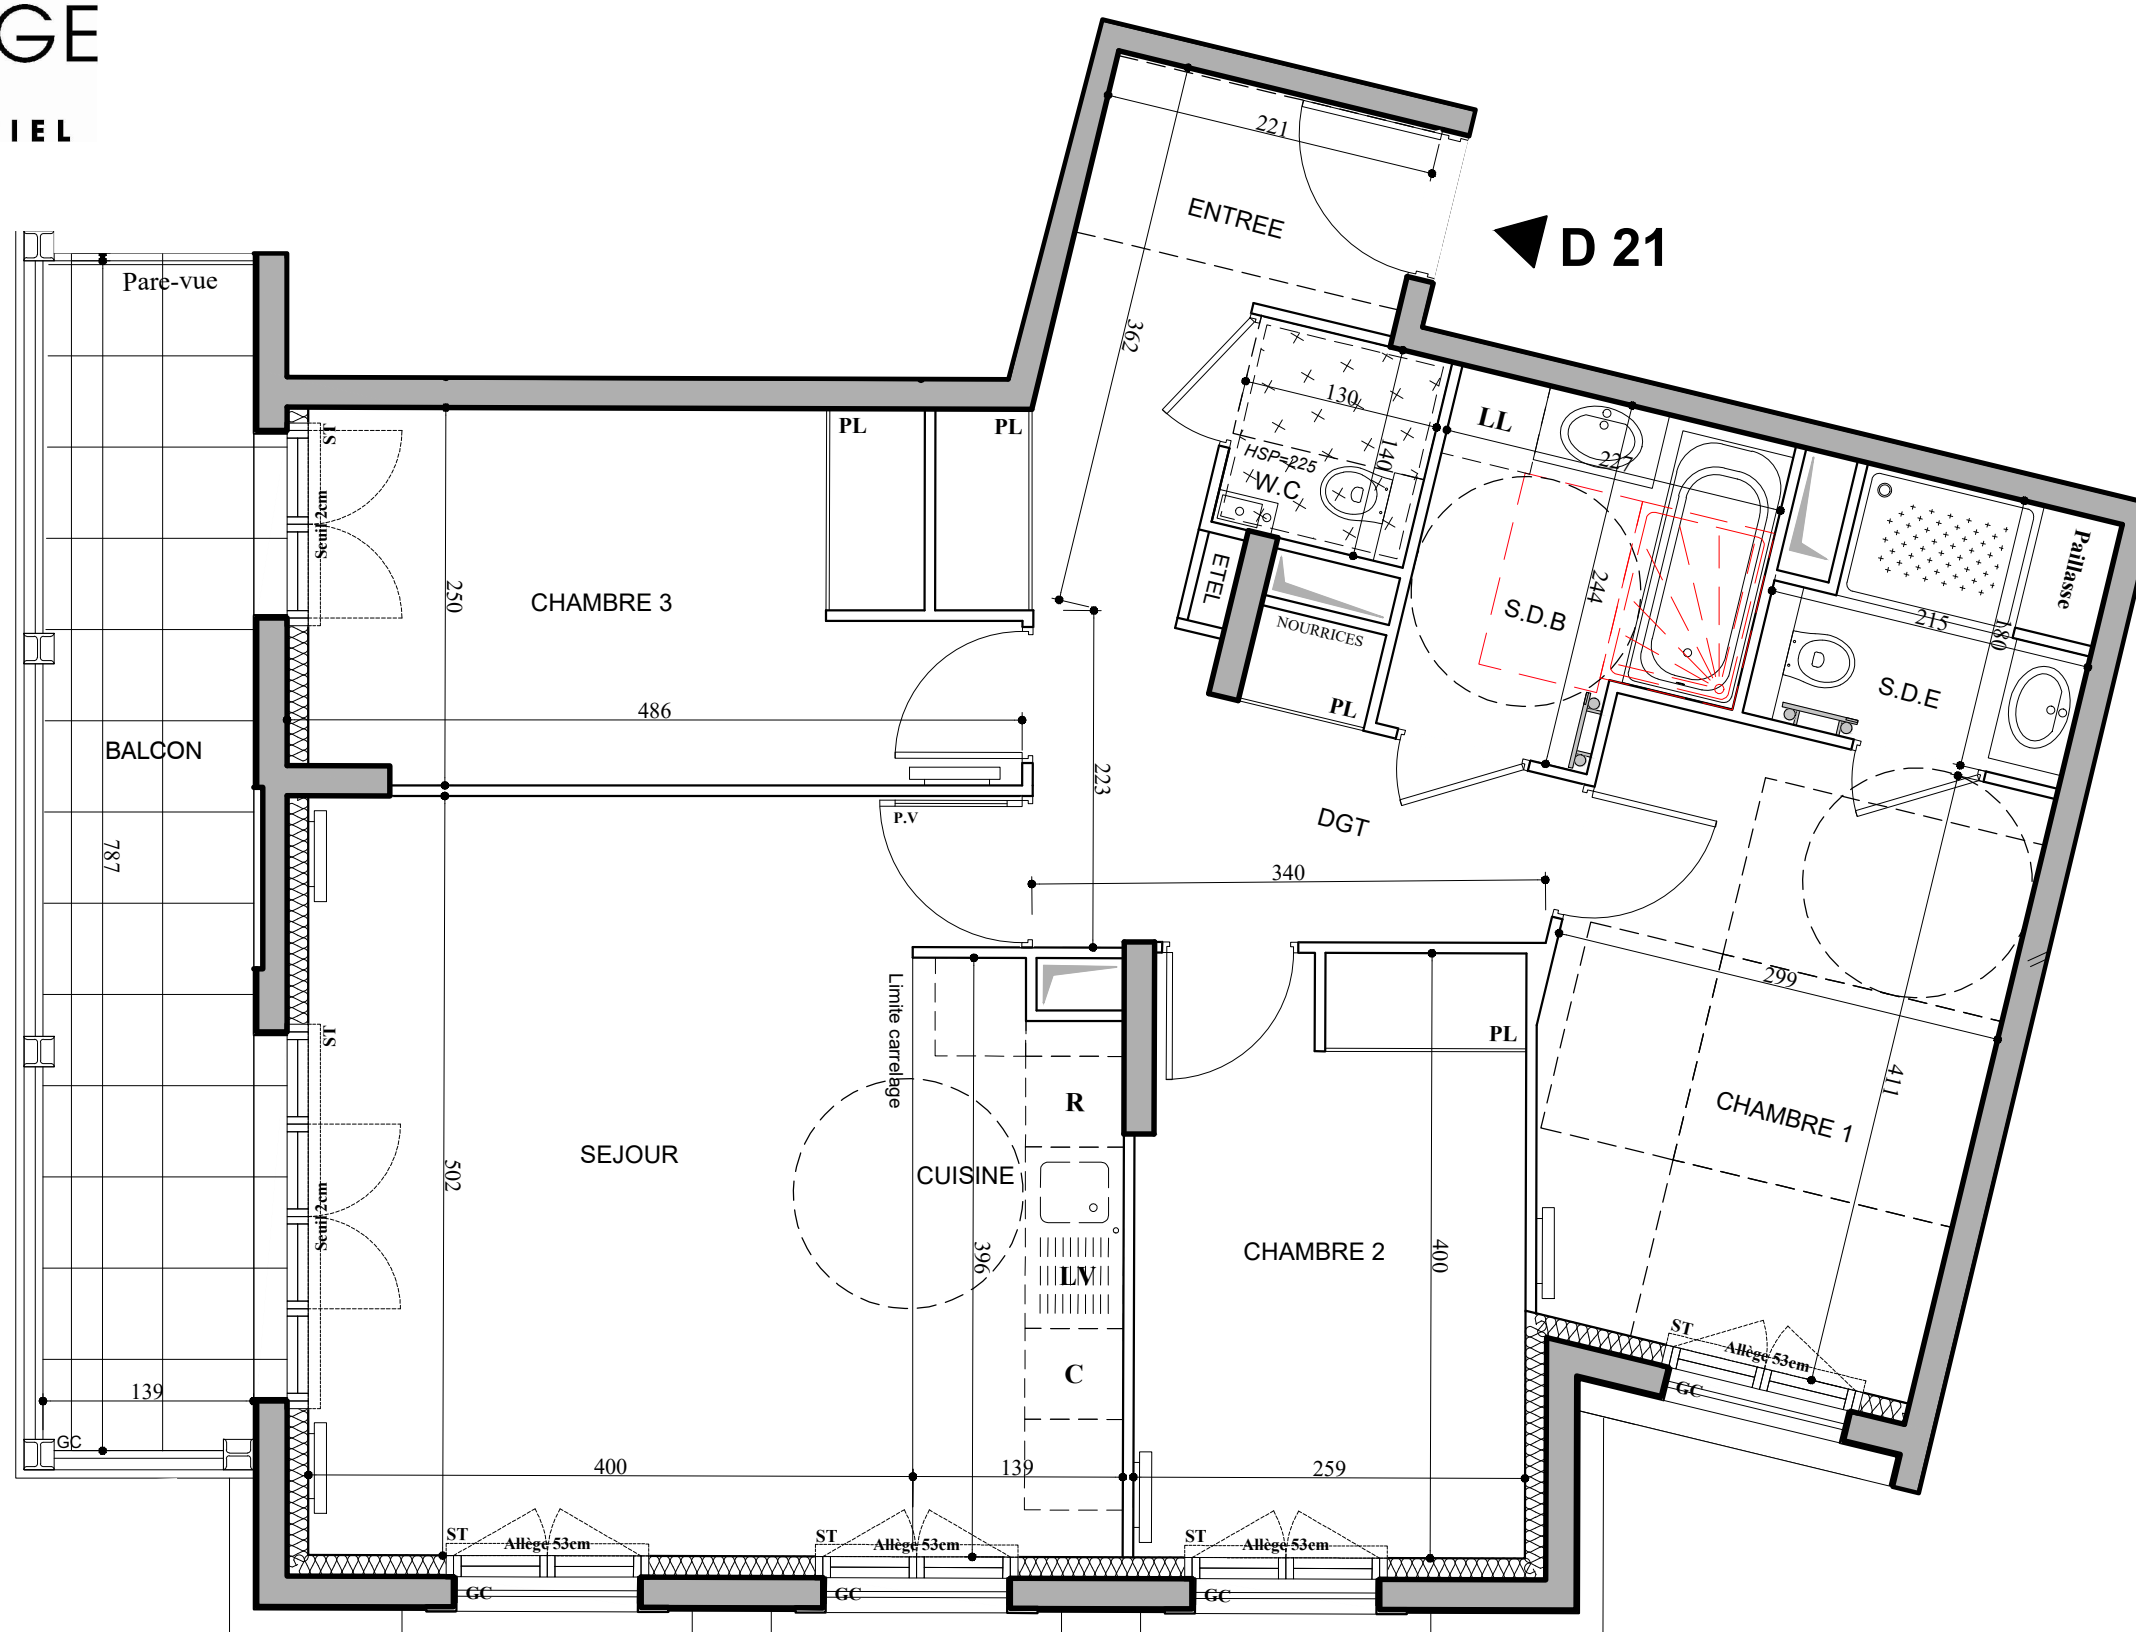

*Nota : Les surfaces des placards sont comprises dans celles des pièces où ils se situent. Des modifications sont susceptibles d'être apportées à ce plan en fonction des nécessités techniques et réglementaires de la réalisation, tant en ce qui concerne les dimensions libres que l'équipement. Les soffites, faux-plafonds, retombées, gaines techniques, canalisations, trappes de visite, descentes d'eaux pluviales, équipements électriques, ne sont pas systématiquement représentés ou le sont à titre indicatif. Les dimensions et les implantations des appareils de chauffage, lorsqu'ils sont représentés, sont indicatifs et seront soumis à la conformité de l'étude thermique.*