
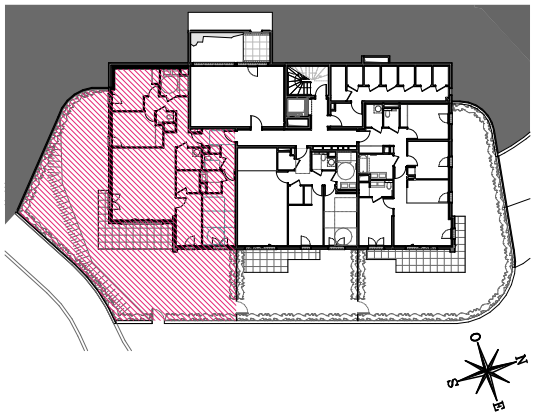


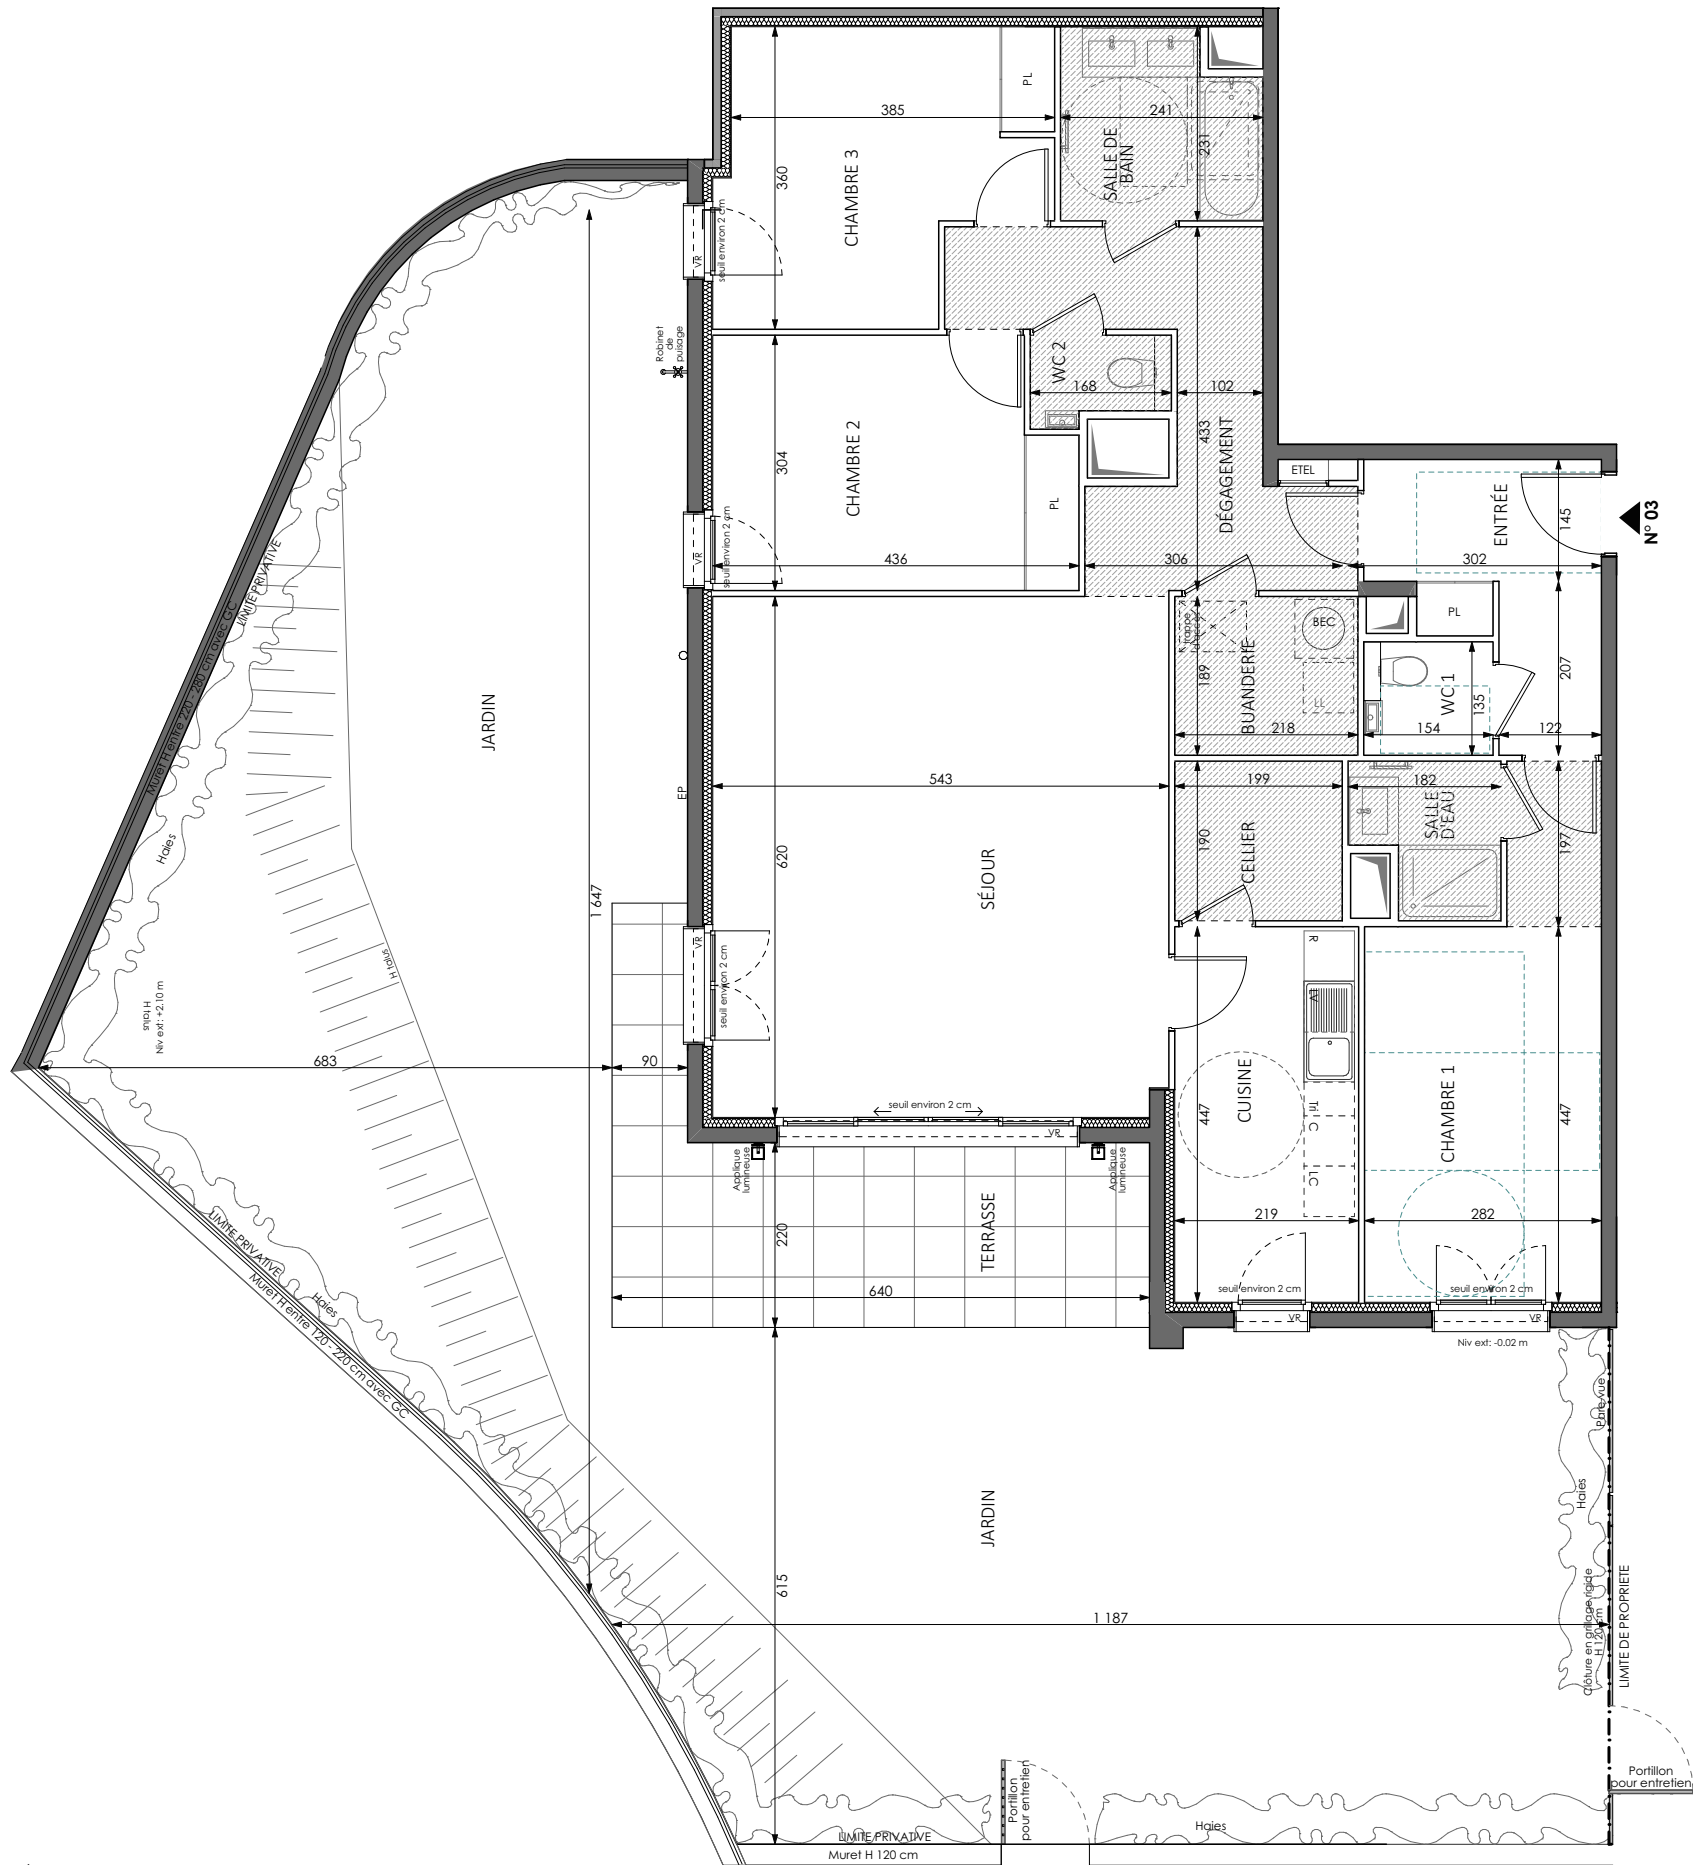

APPARTEMENT DE 4 PIECES
n° 03 au Rez-de-Jardin

ENTRÉE	7,22	m ²
SÉJOUR	33,58	m ²
CUISINE	9,79	m ²
CHAMBRE 1	14,82	m ²
CHAMBRE 2	12,48	m ²
CHAMBRE 3	12,43	m ²
SALLE DE BAIN	5,12	m ²
SALLE D'EAU	2,92	m ²
BUANDERIE	4,12	m ²
CELLIER	3,79	m ²
WC 1	1,94	m ²
WC 2	1,46	m ²
DÉGAGEMENT	10,63	m ²
SURFACE TOTALE HABITABLE		120,30 m ²
TERRASSE	16,64	m ²
JARDIN	146,95	m ²
SURFACE TOTALE HABITABLE ET ANNEXE		283,89 m ²
LEGENDE		1/2

	trappe d'accès entretien VMC		sèche-serviette
	VR		ballon d'eau chaude
	GC		R
	ETEL		LV
	PL		LL
	retombée de poutre		C
			TRI
			LC
			K
	fenêtre		pf coulissante
	porte fenêtre		fe. oscillo-battante
	fenêtre fixe		

Indice A
Echelle : 0 50 100 200cm
Mai 2025



