


COUPE DE PRINCIPE SUR SEJOUR

PUTEAUX
QUAI DE
DION-BOUTON

3-5, Quai de Dion-Bouton - 92800 PUTEAUX

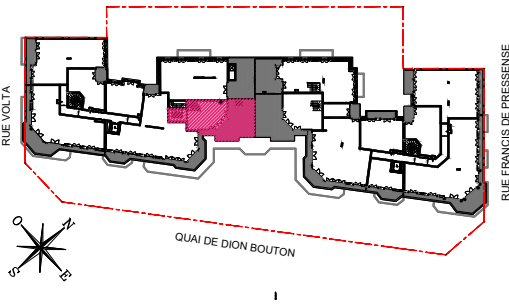

HALL B
APPARTEMENT DUPLEX
DE 4 PIECES
n° B46 au R+4/R+5

ENTREE	5,87 m²
SEJOUR	31,32 m²
CUISINE	8,29 m²
CHAMBRE 1	16,53 m²
CHAMBRE 2	10,06 m²
CHAMBRE 3	13,24 m²
SALLE DE BAIN	4,95 m²
SALLE D'EAU	2,73 m²
WC 1	2,31 m²
WC 2	2,10 m²
BUANDERIE	2,36 m²
DRESSING	1,25 m²
DEGAGEMENT 1	3,24 m²
DEGAGEMENT 2	2,02 m²
SURFACE TOTALE HABITABLE	106.27 m²
SURFACE H<1.80M	1.09 m²
BALCON	11.95 m²
TERRASSE	25.35 m²
JARDINIERE SUR TERRASSE	19.80 m²
SURFACE TOTALE HABITABLE ET ANNEXE	164.46 m²

LEGENDE 1/3

VR	volet roulant	R	réfrigérateur
GC	garde-corps	LV	lave-vaisselle
	soffite/faux plafond	LL	lave-linge
ETEL	esp tech elec du logt	CU	cuisson
PL	placard	TRI	tri sélectif
	sèche-serviette	LC	linéaire complémentaire
	radiateur	---	retombée de poutre




Indice Notaire Décembre 2024


Echelle : graphique




N°B46

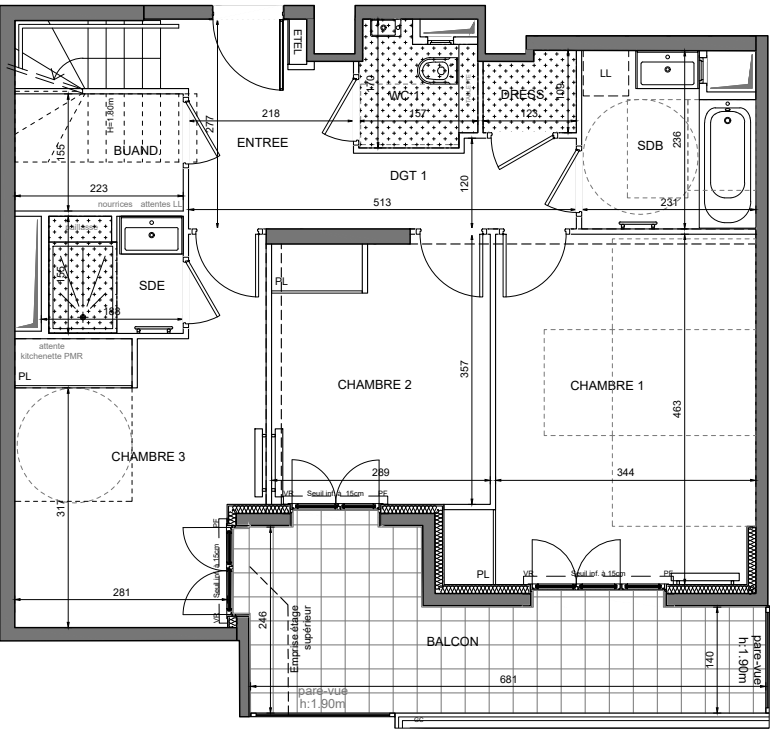

Niveau bas

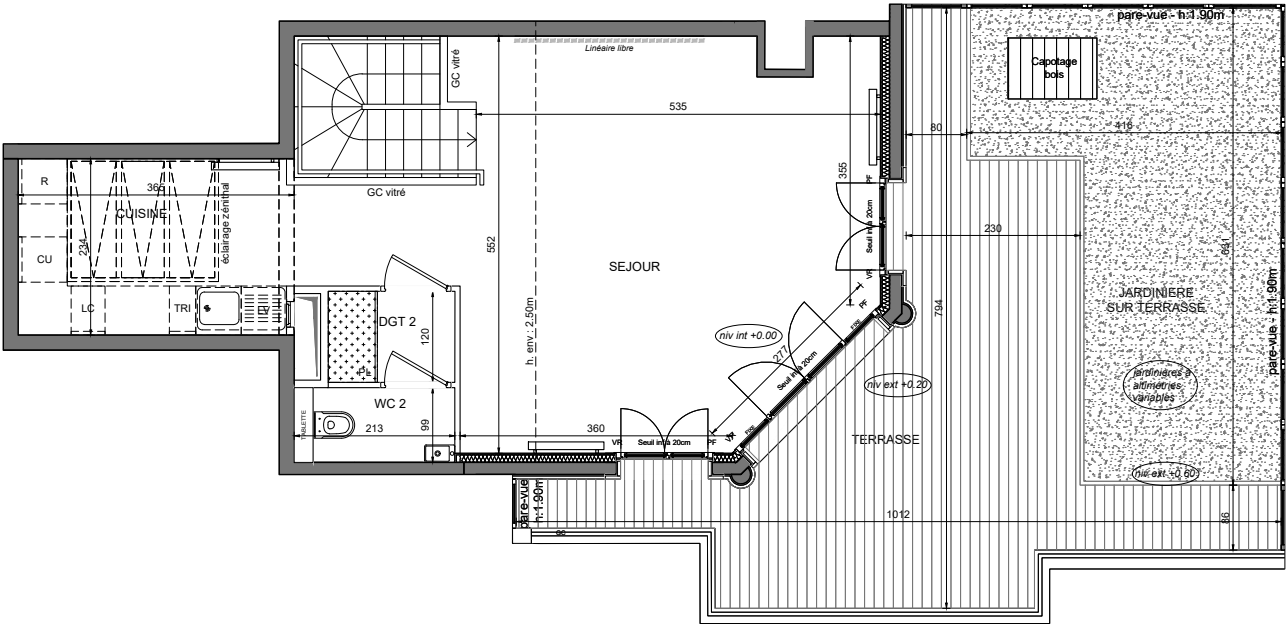

Niveau haut

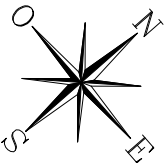

Conformément à la réglementation, ce plan est :



Nota : Les surfaces des placards sont comprises dans celles des pièces où ils se situent. Des modifications sont susceptibles d'être apportées à ce plan en fonction des nécessités techniques et réglementaires de la réalisation, tant en ce qui concerne les dimensions libres que l'équipement. Les soffites, faux-plafonds, retombées, gaines techniques, canalisations, trappes de visite, descentes d'eaux pluviales, équipements électriques, ne sont pas systématiquement représentés ou le sont à titre indicatif. Les dimensions et les implantations des appareils de chauffage, lorsqu'ils sont représentés, sont indicatifs et seront soumis à la conformité de l'étude thermique. La forme des jardins (pente, talus...) n'est pas toujours représentée ou l'est à titre indicatif. La végétation éventuellement représentée n'est pas contractuelle. »


3-5, Quai de Dion-Bouton - 92800 PUTEAUX



HALL B
APPARTEMENT DUPLEX
DE 4 PIECES
n° B46 au R+4/R+5

PUTEAUX
QUAI DE
DION-BOUTON

3-5, Quai de Dion-Bouton - 92800 PUTEAUX

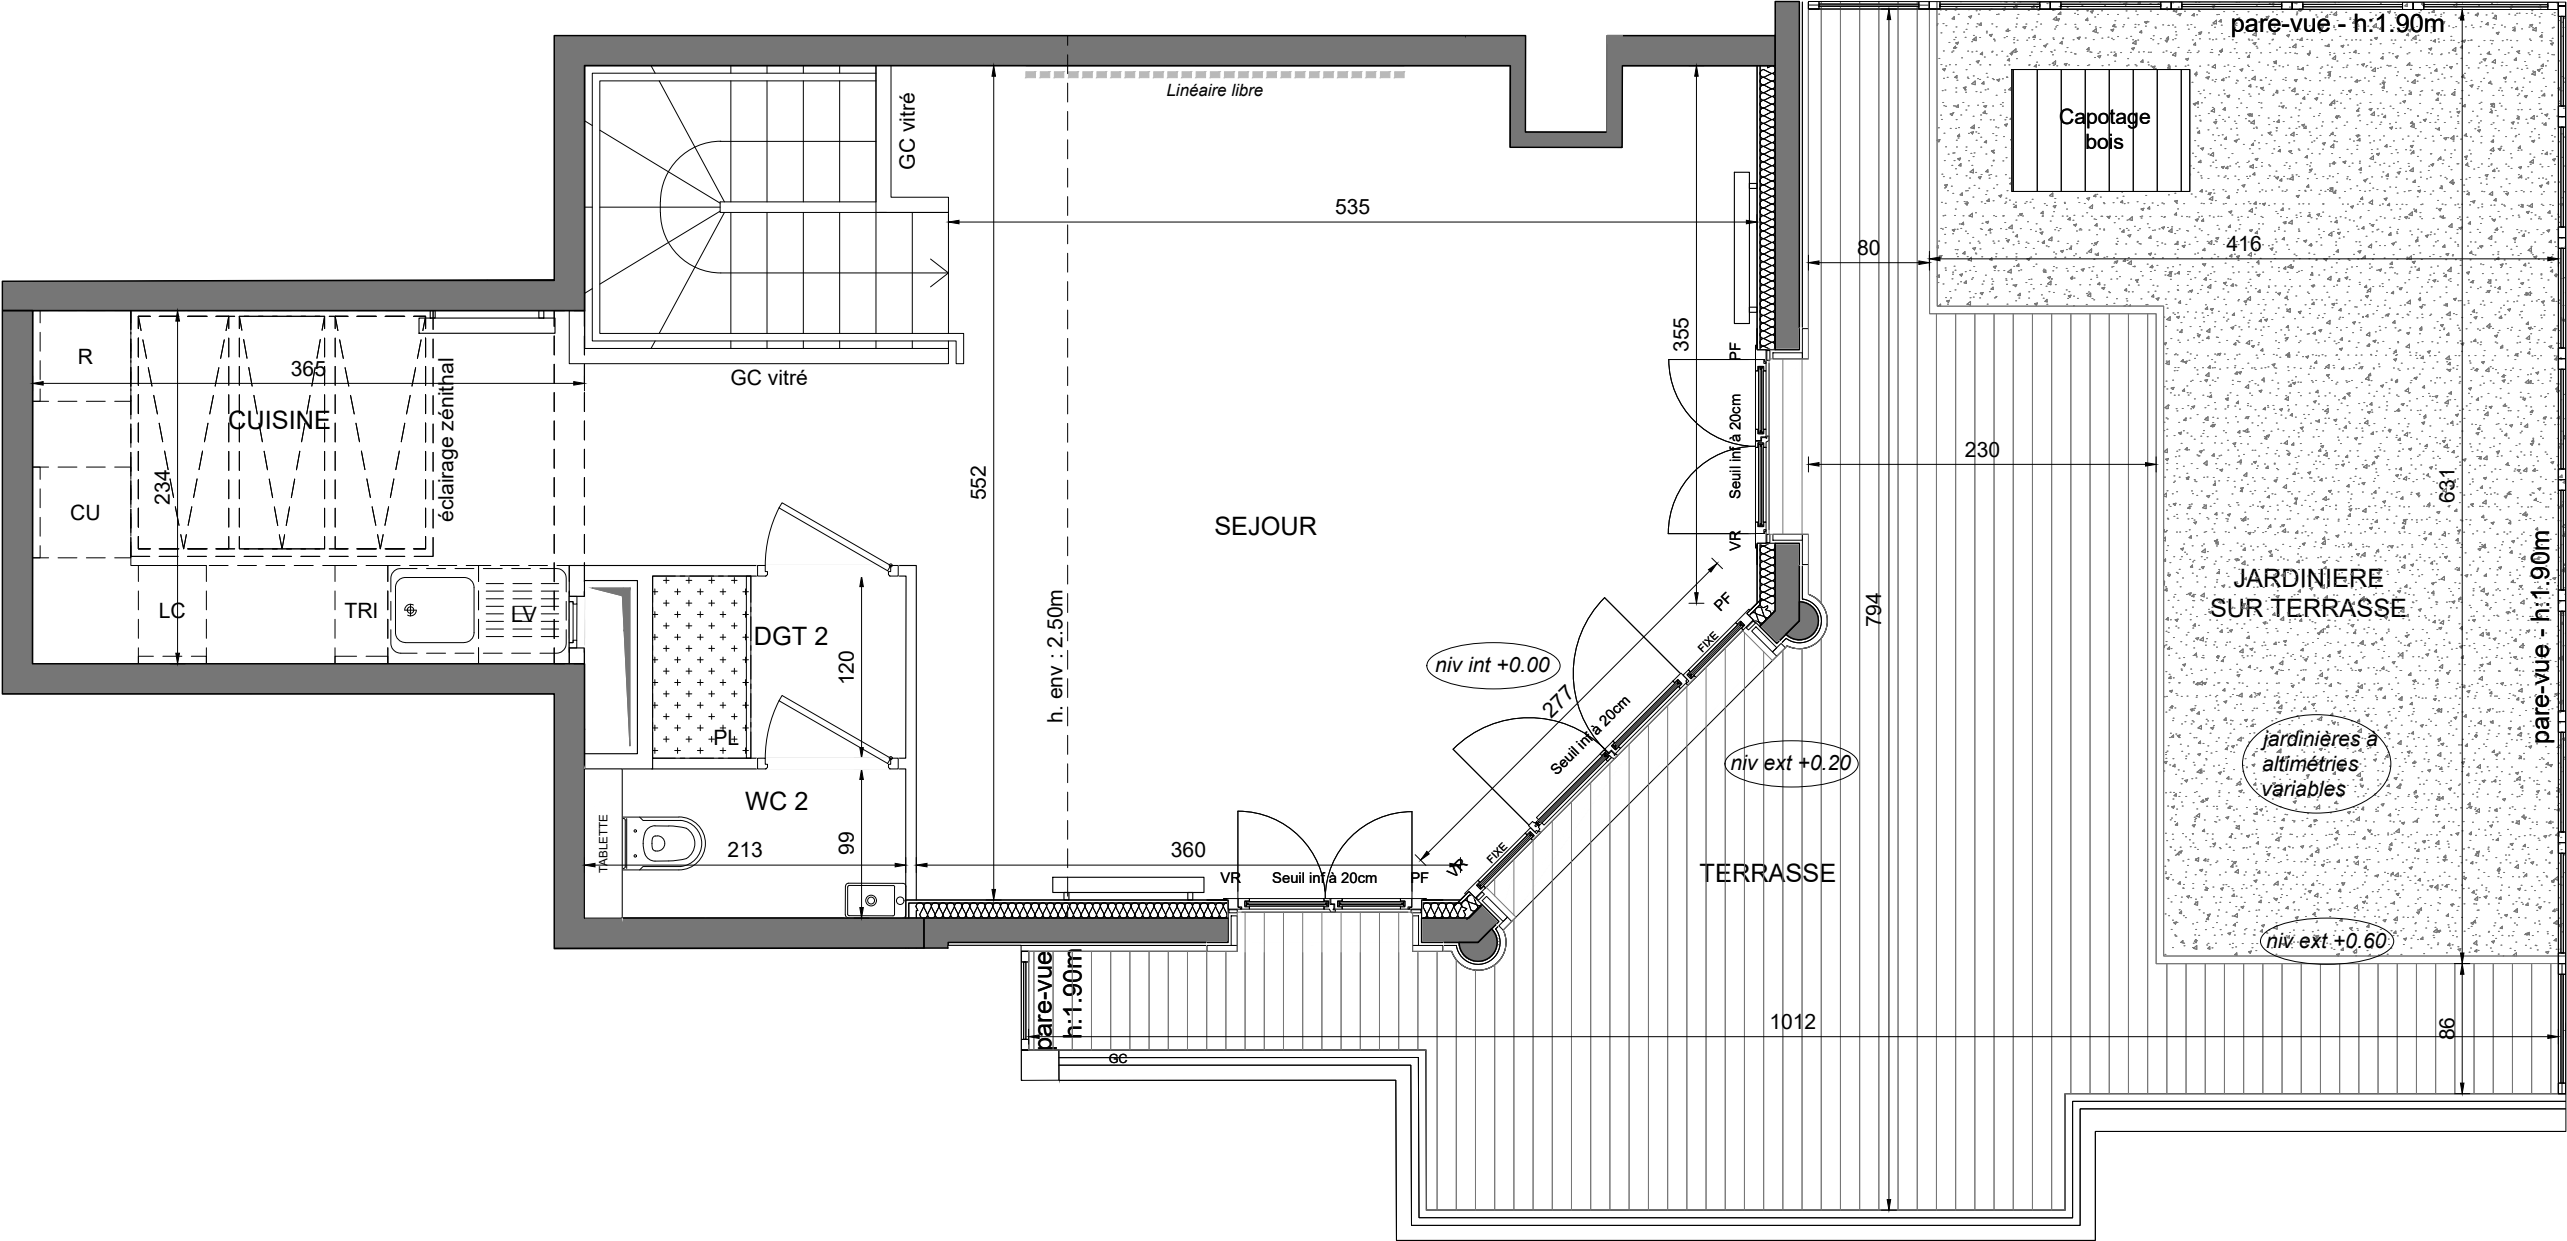

Niveau haut

Echelle : 1/50 0 50 100 200cm

