


HALL C
APPARTEMENT DE 2 PIECES
n° C34 au R+3

ENTREE	2.88 m²
SEJOUR / CUISINE	19,15 m²
CHAMBRE	12,15 m²
SALLE D'EAU	5,40 m²
RANGEMENT	1,25 m²
SURFACE TOTALE HABITABLE	40.83 m²
BALCON	1.48 m²
SURFACE TOTALE HABITABLE ET ANNEXE	42.31 m²

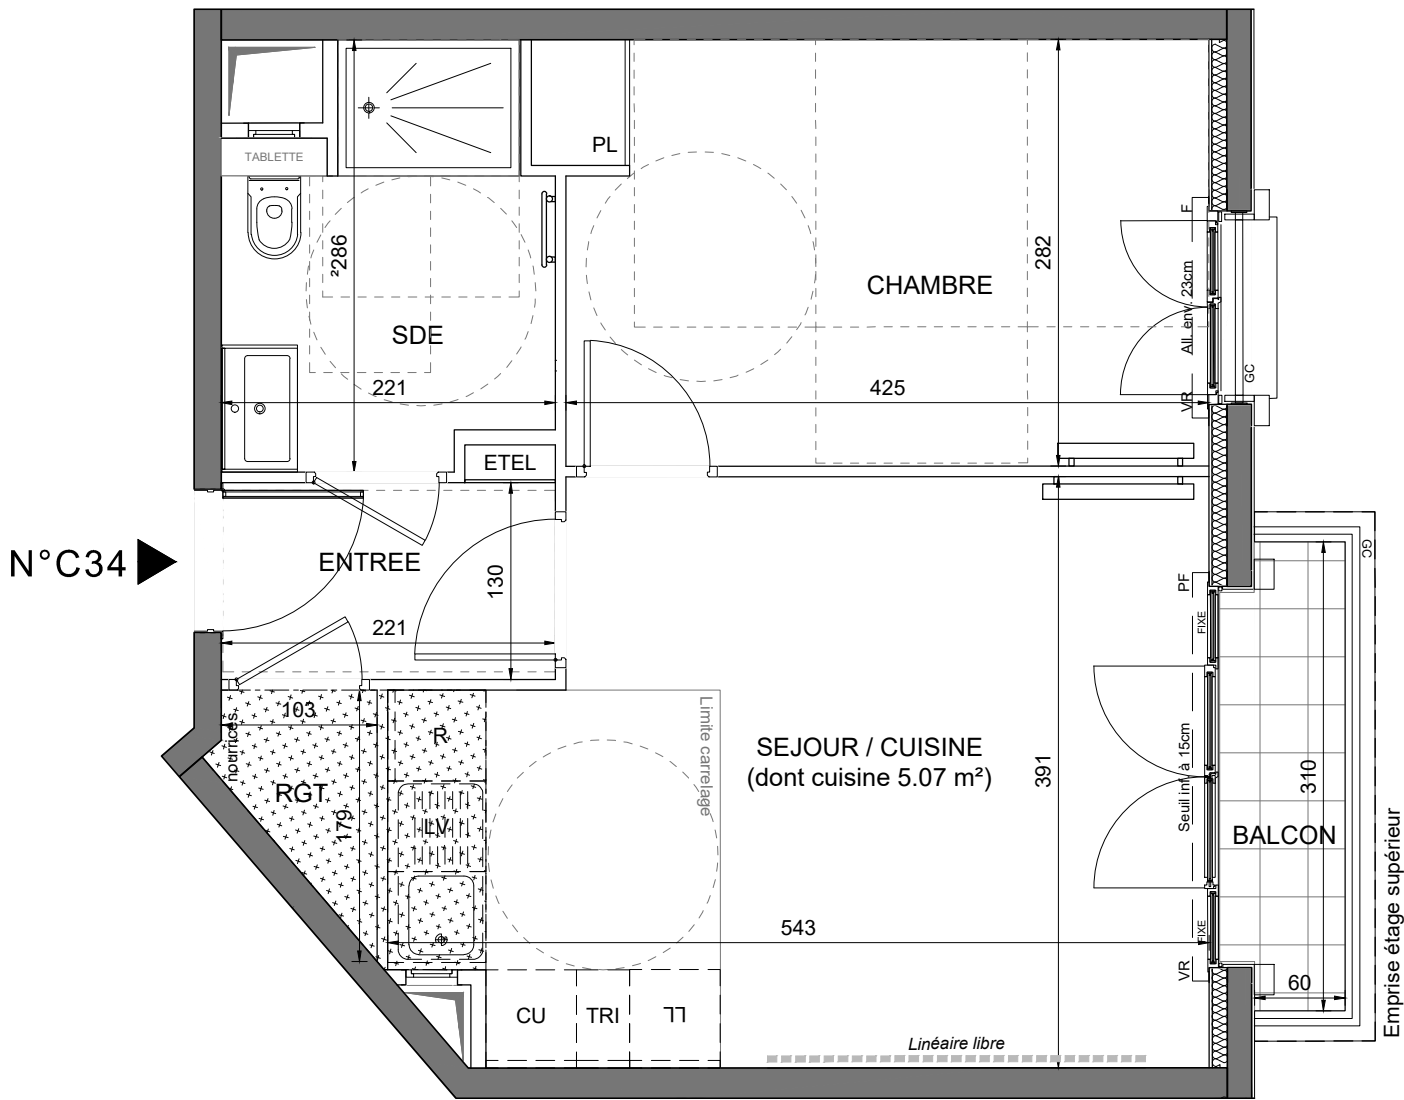


Conformément à la réglementation, ce plan est :

EVOLUTIF

PMR

Nota : Les surfaces des placards sont comprises dans celles des pièces où ils se situent. Des modifications sont susceptibles d'être apportées à ce plan en fonction des nécessités techniques et réglementaires de la réalisation, tant en ce qui concerne les dimensions libres que l'équipement. Les soffites, faux-plafonds, retombées, gaines techniques, canalisations, trappes de visite, descentes d'eaux pluviales, équipements électriques, ne sont pas systématiquement représentés ou le sont à titre indicatif. Les dimensions et les implantations des appareils de chauffage, lorsqu'ils sont représentés, sont indicatifs et seront soumis à la conformité de l'étude thermique. La forme des jardins(pente, talus...) n'est pas toujours représentée ou l'est à titre indicatif. La végétation éventuellement représentée n'est pas contractuelle. »

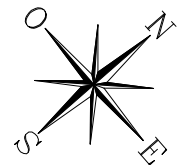

LEGENDE

VR	volet roulant	R	réfrigérateur
GC	garde-corps	LV	lave-vaisselle
	soffite/faux plafond	LL	lave-linge
ETEL	esp tech elec du logt	CU	cuisson
PL	placard	TRI	tri sélectif
	sèche-serviette	LC	linéaire complémentaire
	radiateur	---	retombée de poutre

	fenêtre		porte fenêtre		fenêtre fixe
--	---------	--	---------------	--	--------------

Indice 0	Janvier 2026
Echelle : 1/50	