


PUTEAUX
QUAI DE
DION-BOUTON

3-5, Quai de Dion-Bouton - 92800 PUTEAUX

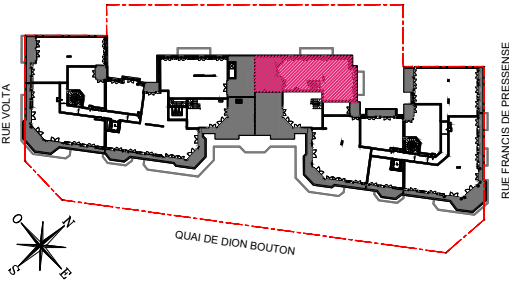

HALL B
APPARTEMENT DUPLEX
DE 5 PIECES
n° B42 au R+4/R+5

ENTREE	3,81 m²
SEJOUR	26,65 m²
CUISINE	8,08 m²
CHAMBRE 1	12,61 m²
CHAMBRE 2	12,53 m²
CHAMBRE 3	11,25 m²
CHAMBRE 4	11,13 m²
SALLE DE BAIN	4,16 m²
SALLE D'EAU 1	5,53 m²
SALLE D'EAU 2	3,03 m²
WC	2,17 m²
RANGEMENT 1	2,99 m²
RANGEMENT 2	1,20 m²
BUANDERIE	1,83 m²
DEGAGEMENT	7,91 m²
SURFACE TOTALE HABITABLE	114.88 m²
SURFACE H<1.80M	2.81 m²
BALCON	8.90 m²
TERRASSE	16.73 m²
JARDIN SUR TERRASSE	12.82 m²
SURFACE TOTALE HABITABLE ET ANNEXE	156.14 m²

LEGENDE


1/3

VR	volet roulant	R	réfrigérateur
GC	garde-corps	LV	lave-vaisselle
	soffite/faux plafond	LL	lave-linge
ETEL	esp tech elec du logt	CU	cuisson
PL	placard	TRI	tri sélectif
	sèche-serviette	LC	linéaire complémentaire
	radiateur	---	retombée de poutre


	fenêtre		porte fenêtre		fenêtre fixe
--	---------	--	---------------	--	--------------

Indice Notaire Décembre 2024

Echelle : graphique

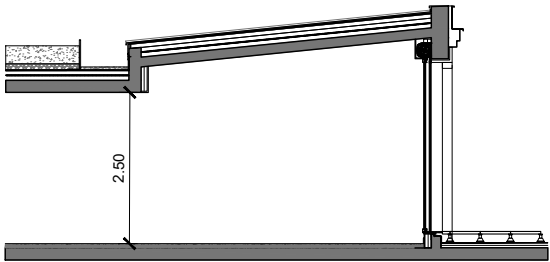


COUPE DE PRINCIPE SUR CUISINE

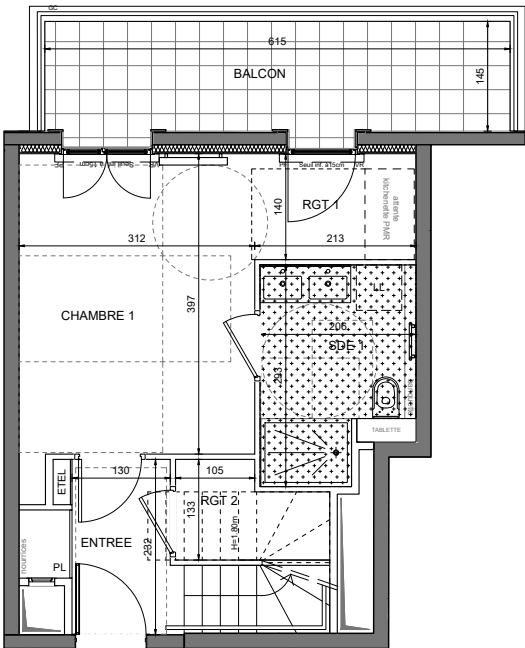

N°B42

Niveau bas

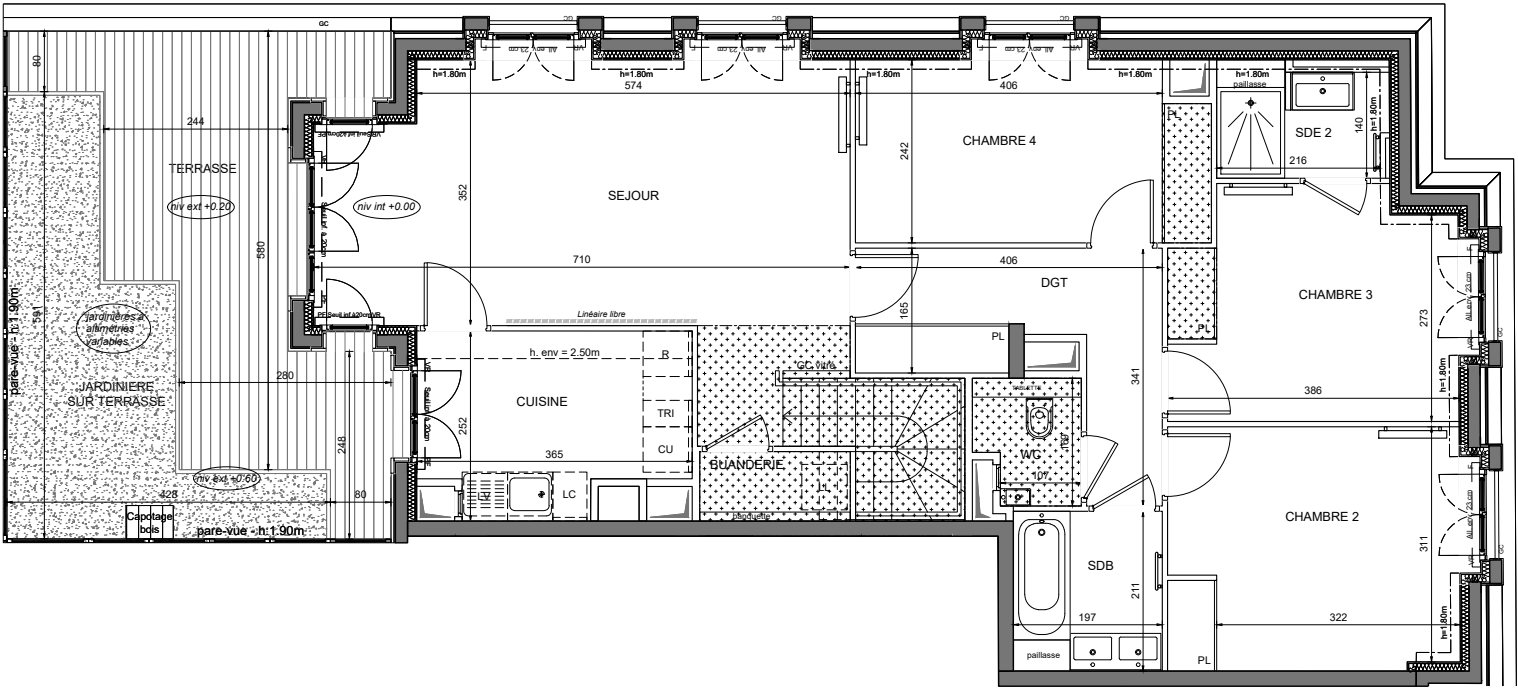

Niveau haut


Conformément à la réglementation, ce plan est :

EVOLUTIF


PMR

Nota : Les surfaces des placards sont comprises dans celles des pièces où ils se situent. Des modifications sont susceptibles d'être apportées à ce plan en fonction des nécessités techniques et réglementaires de la réalisation, tant en ce qui concerne les dimensions libres que l'équipement. Les soffites, faux-plafonds, retombées, gaines techniques, canalisations, trappes de visite, descentes d'eaux pluviales, équipements électriques, ne sont pas systématiquement représentés ou le sont à titre indicatif. Les dimensions et les implantations des appareils de chauffage, lorsqu'ils sont représentés, sont indicatifs et seront soumis à la conformité de l'étude thermique. La forme des jardins (pente, talus...) n'est pas toujours représentée ou l'est à titre indicatif. La végétation éventuellement représentée n'est pas contractuelle. »


HALL B
APPARTEMENT DUPLEX
DE 5 PIECES
n° B42 au R+4/R+5

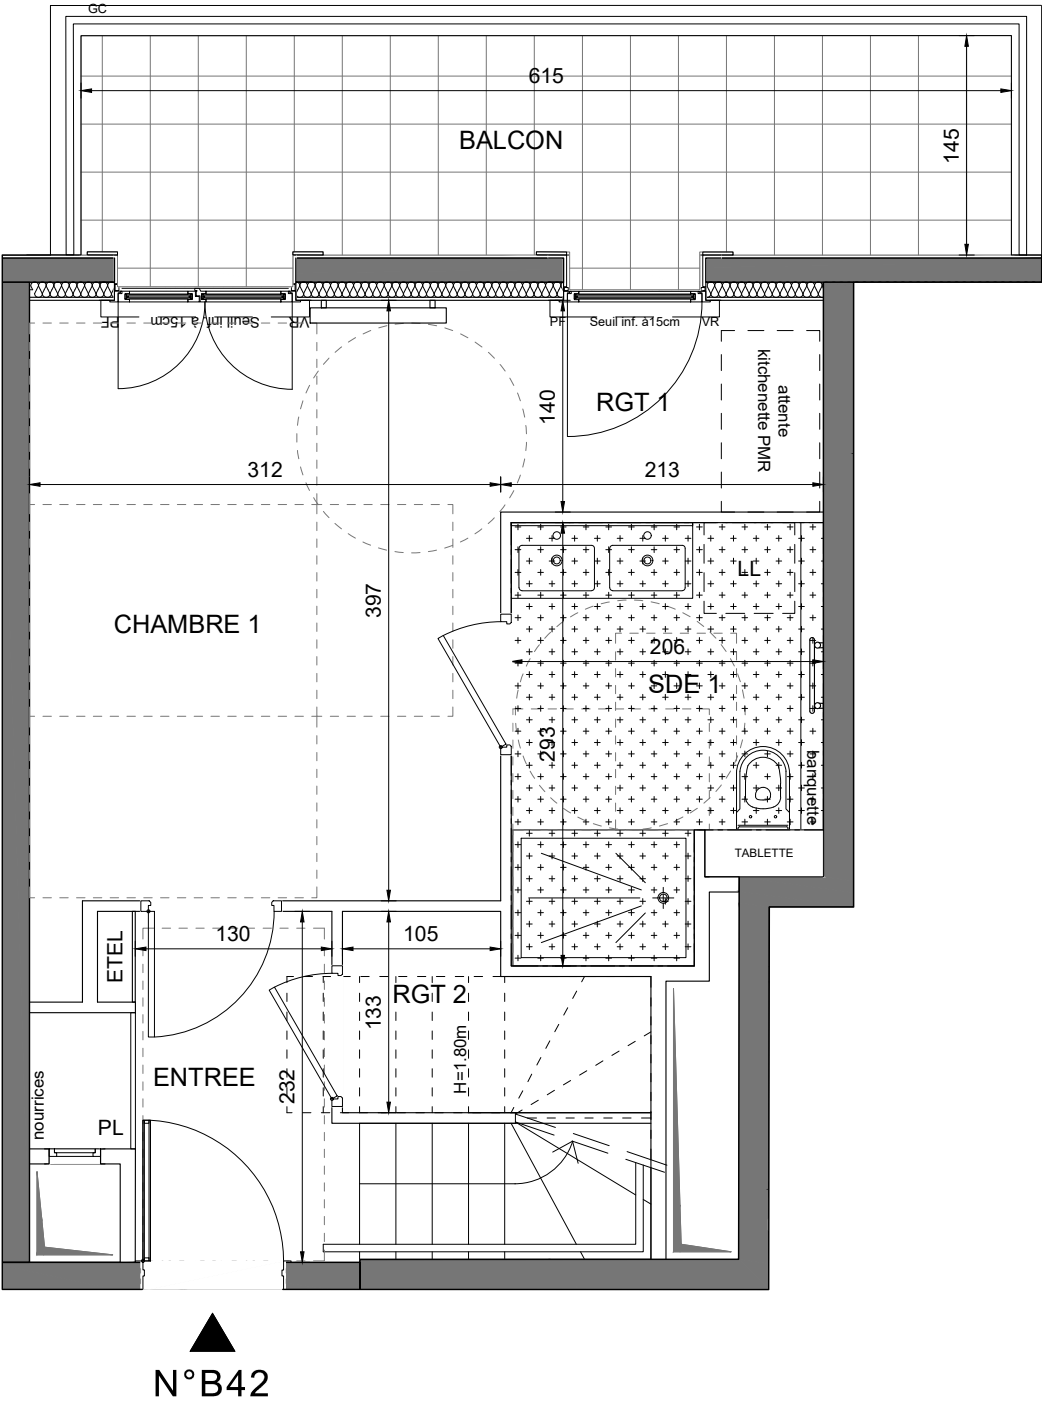

Niveau bas

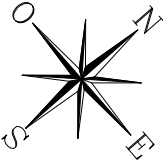

HALL B
APPARTEMENT DUPLEX
DE 5 PIECES
n° B42 au R+4/R+5

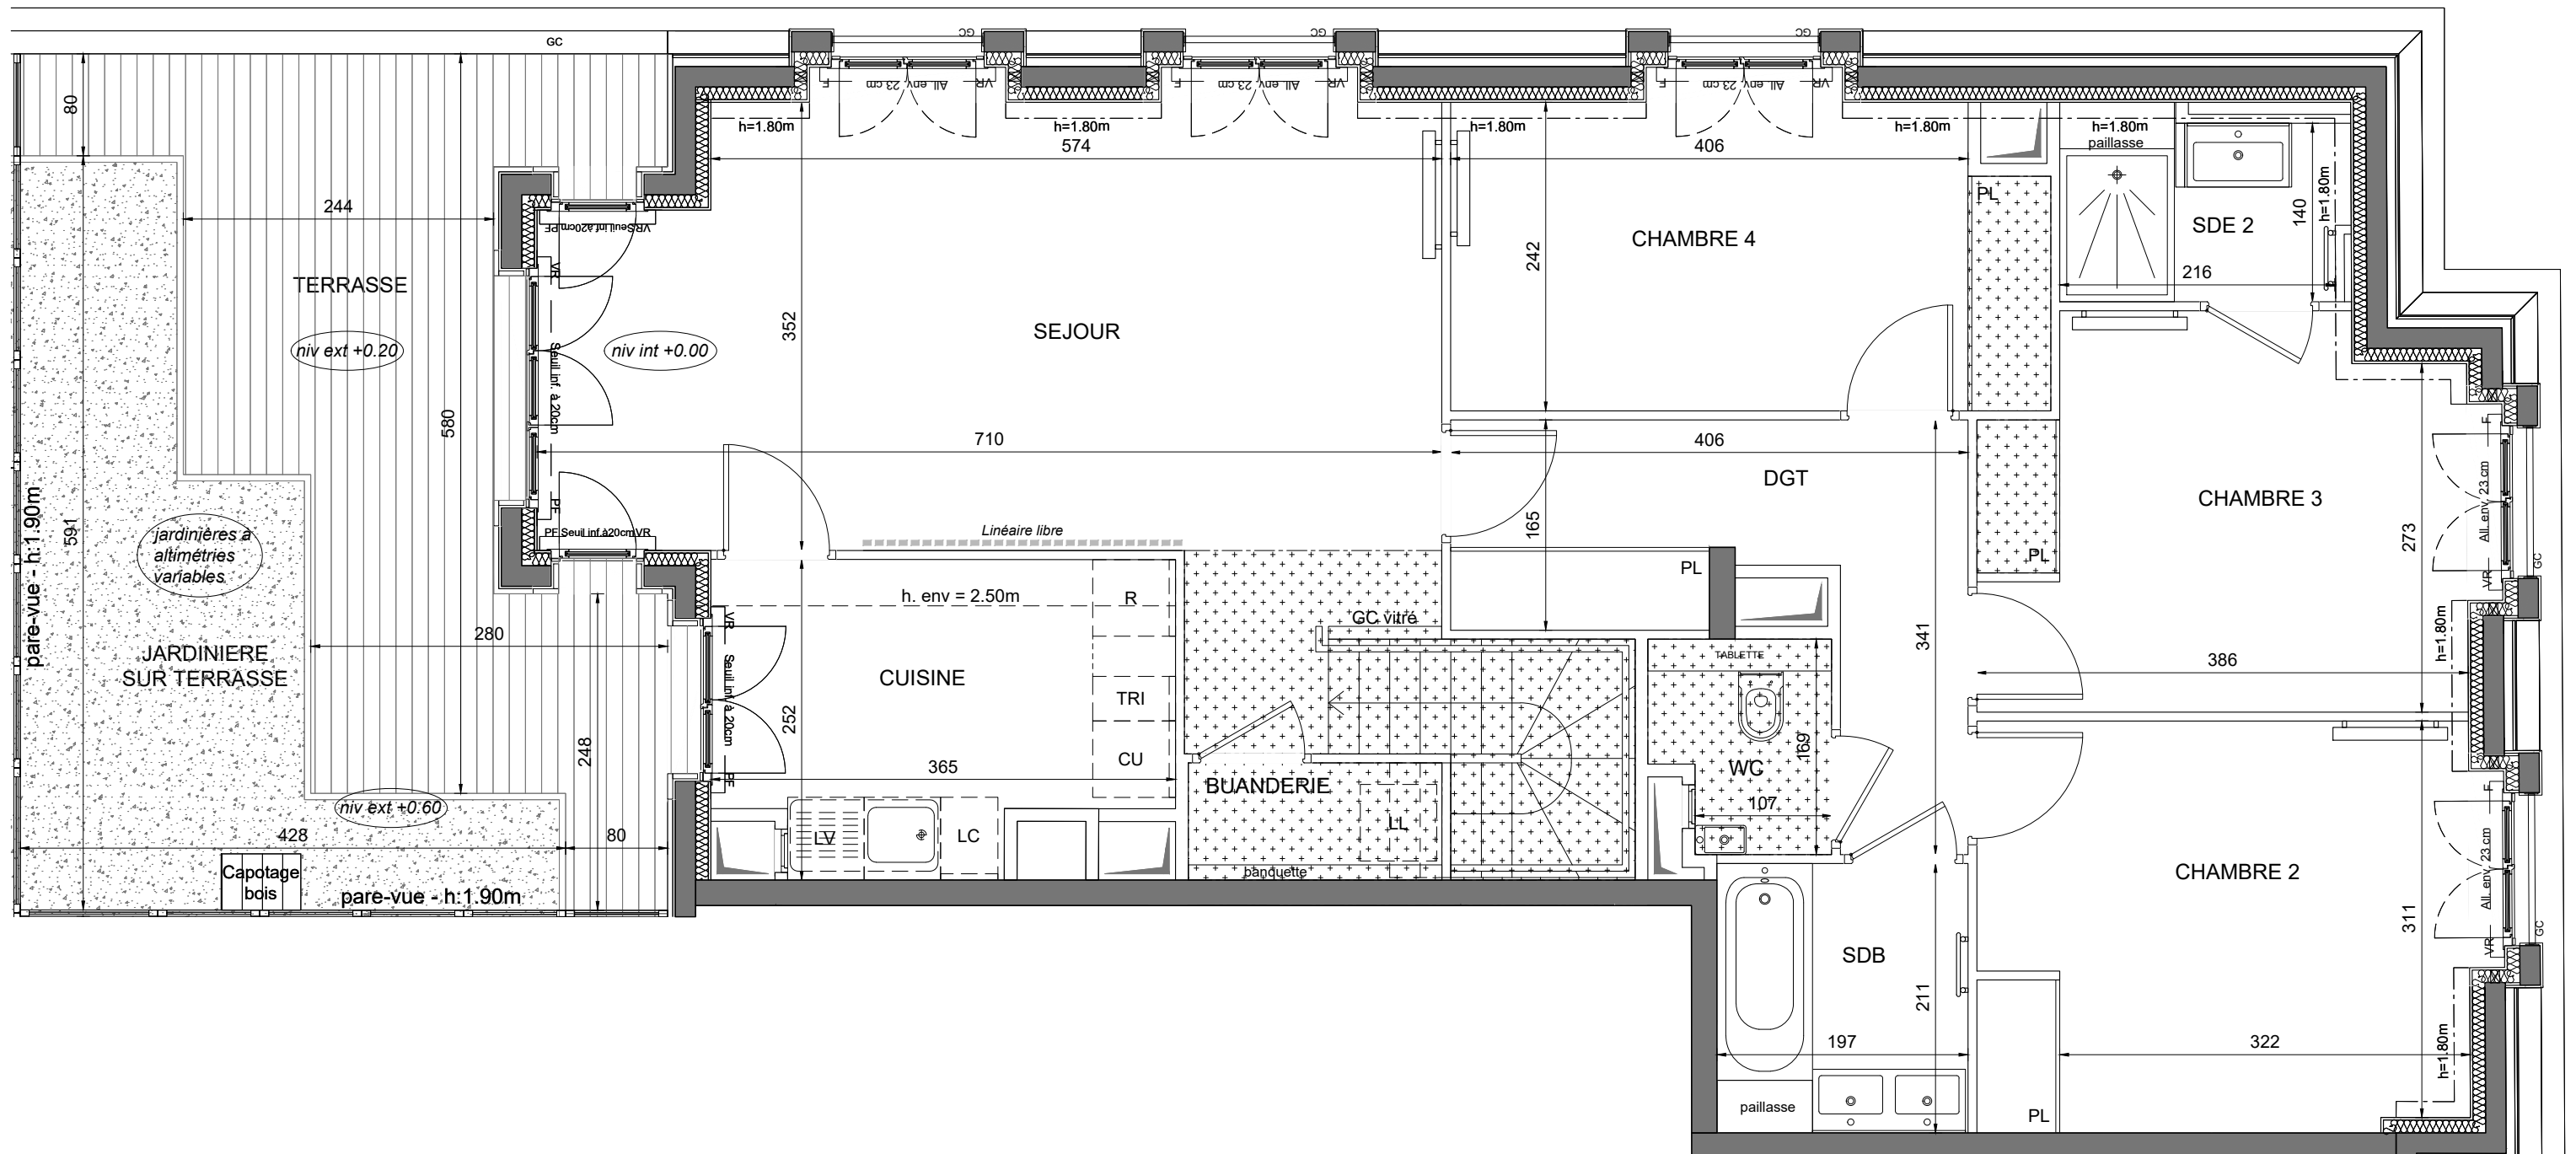

Niveau haut

Echelle : 1/50 0 50 100 200cm

