
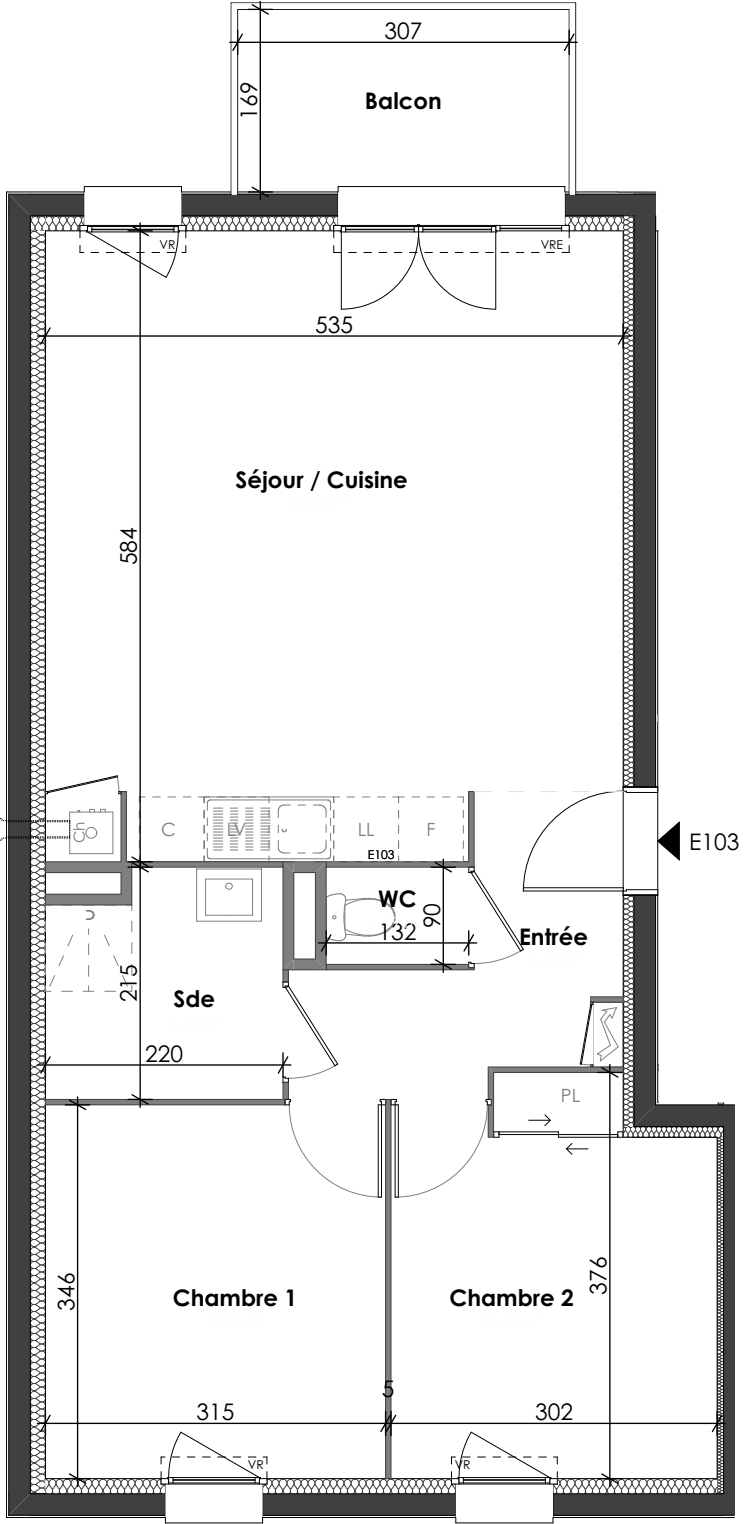


/ LES JARDINS DU ROCHER /

COMMUNE DE BREAL-SOUS-MONTFORT
DEPARTEMENT D'ILLE-ET-VILAINE

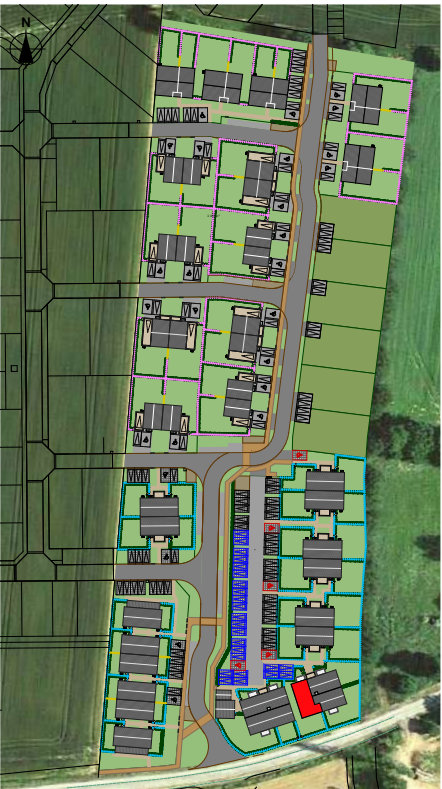


Etage

Entrée	5,43
Séjour / Cuisine	30,28
Chambre 1	10,90
Chambre 2	10,53
Sde	4,45
WC	1,19

Surface Habitable Totale 62,78 m²

Balcon 5,19 m²

Parking privatif

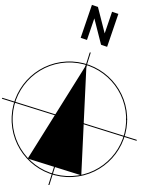

0 1 2 3 m

E103 - T3

Date: 16 Décembre 2025

NOTA: des modifications sont susceptibles d'être apportées en fonction des nécessités techniques de réalisation tant en ce qui concerne les dimensions que les équipements. L'emplacement des équipements est donné à titre indicatif. Les surfaces peuvent varier de + ou - 5%. Les dimensions des pièces peuvent varier de + ou - 5 cm.

