



" Le domaine des Templiers "

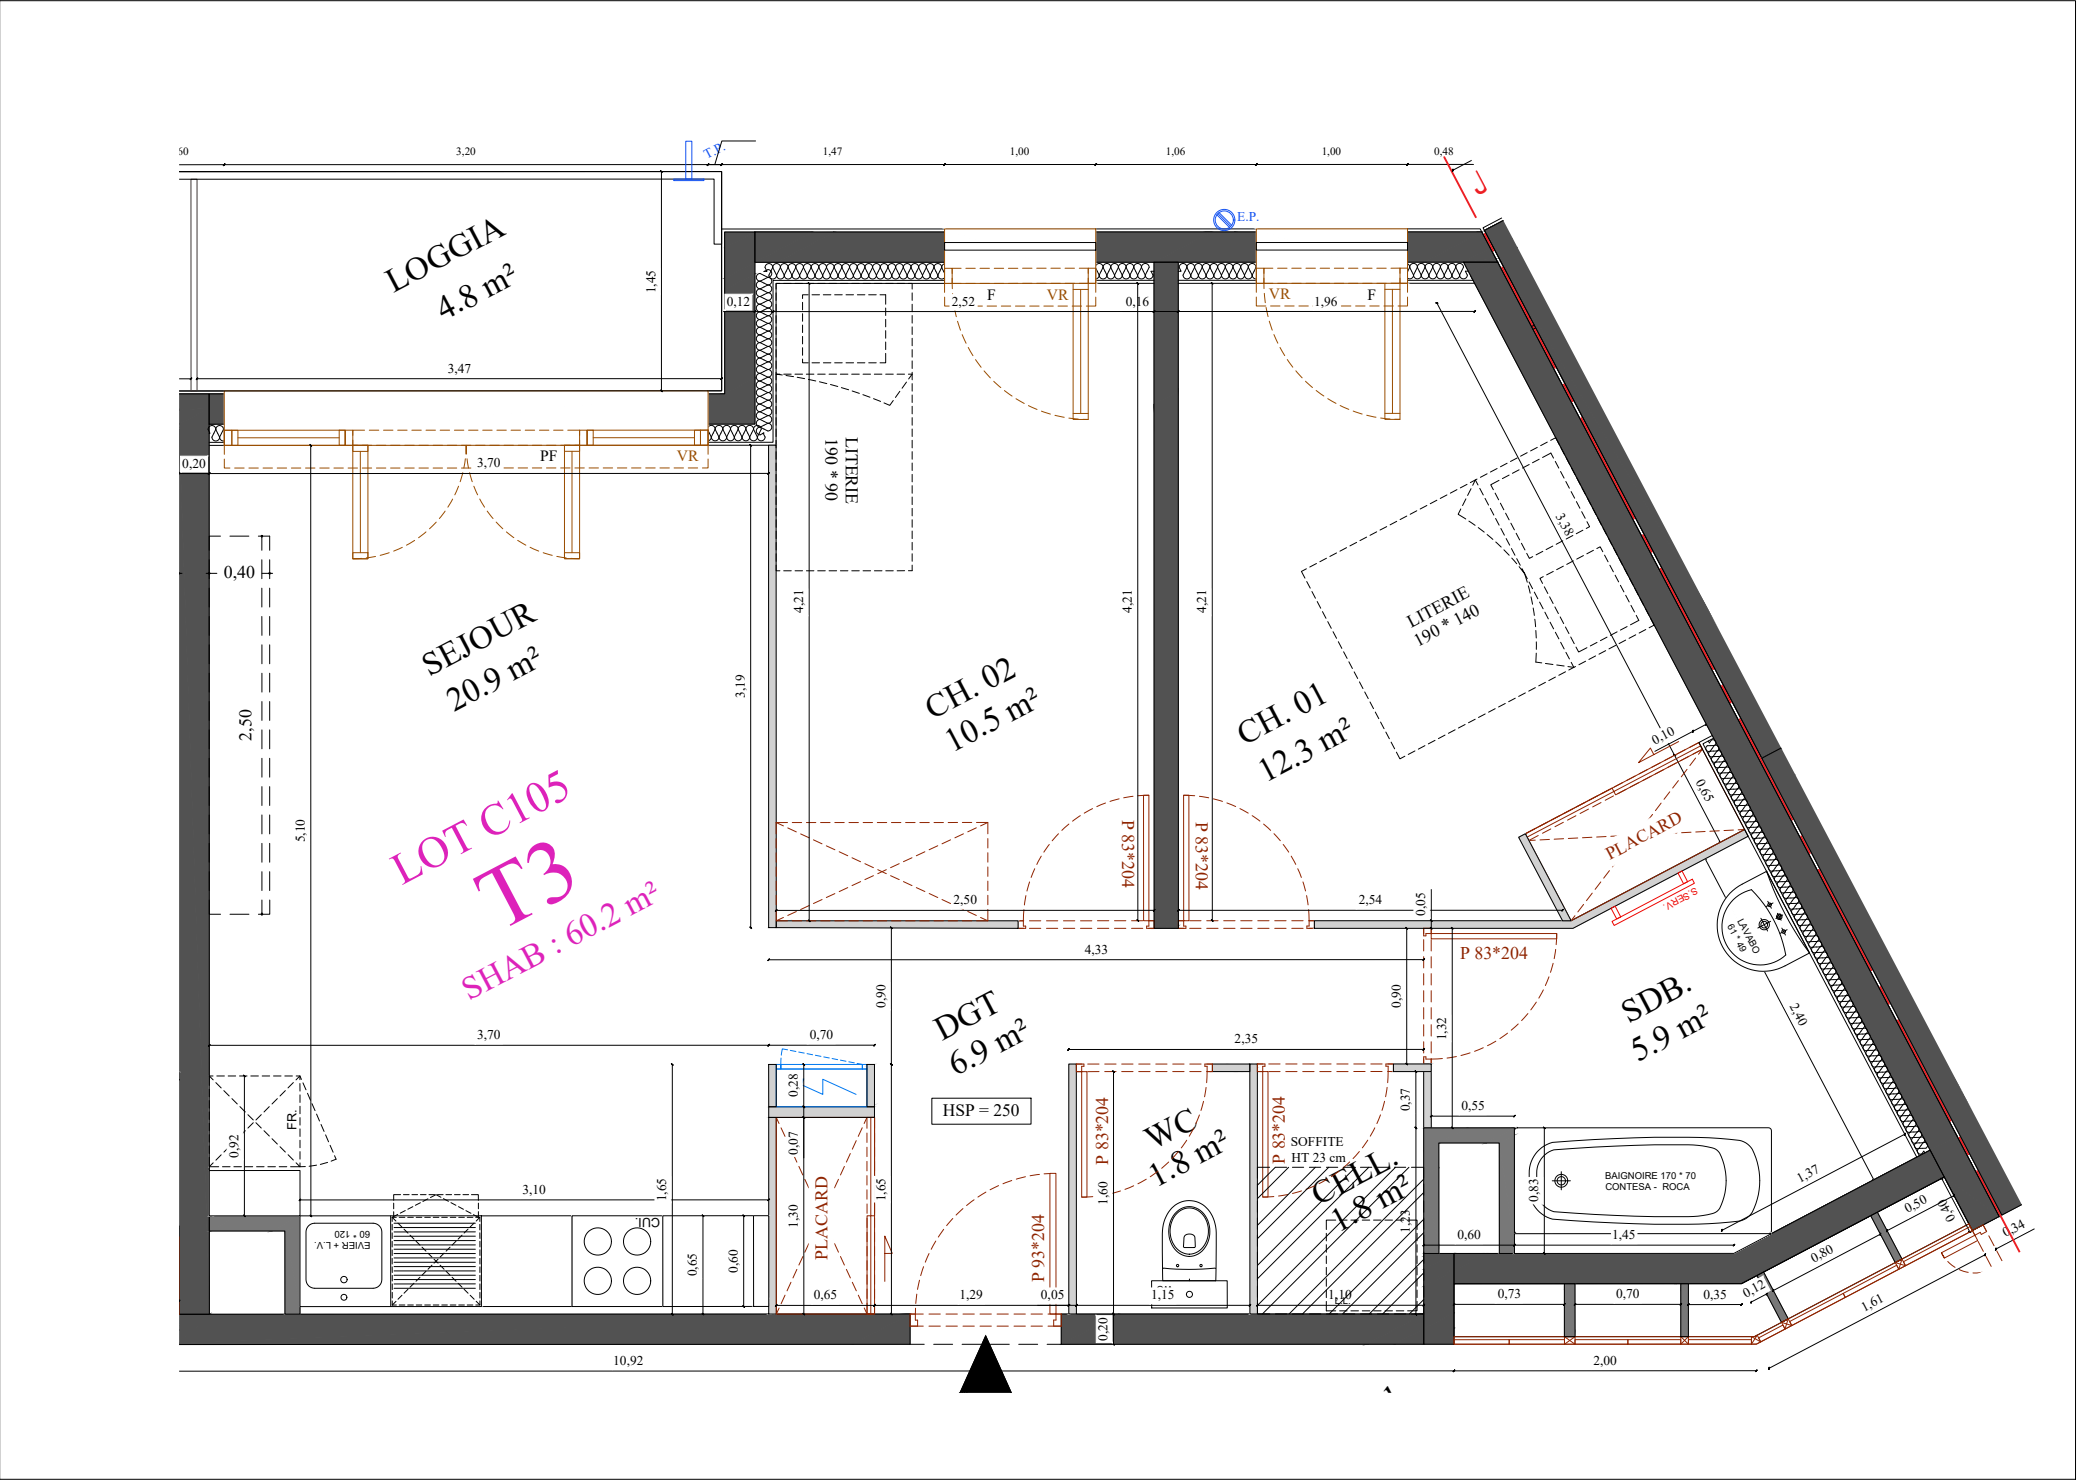

PLAN DE NIVEAU - echelle 1/50e

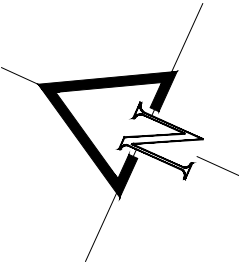

Des modifications sont susceptibles d'être apportées à ce plan en fonction de nécessités techniques de la réalisation, tant en ce qui concerne les dimensions libres que l'équipement.
Les surfaces indiquées sont approximatives, les retombées, faux-plafonds, gaines, ainsi que l'emplacement des équipements sont figurés à titre indicatif et peuvent subir des modifications, changement d'emplacement ou ajout.



Bâtiment	Lot N°	Type	Niveau
C	105	3 Pièces	R+1
Dégagement			6,9 m²
Séjour / Cuisine			20,9 m²
Chambre 01			12,3 m²
Chambre 02			10,5 m²
Salle de bain			5,9 m²
Wc			1,8 m²
Cellier			1,8 m²
SURFACE HABITABLE			60,2 m²

SURFACES ANNEXES	
Loggia	4,8 m²

SURFACE TOTALE	65,0 m²
----------------	---------

LEGENDE

- VR Volet roulant
- F Fenêtre
- PF Porte fenêtre
-  Soffite

Remarque : les emplacements prévus pour l'appareillage sont représentés à titre indicatif en pointillé (cuisinière, lave-linge, lave-vaisselle, réfrigérateur).

INDICE : A PAGE : 1/2 06/12/2024

A4PLUSA architecture & urbanisme
2, rue du Marais 93100 MONTREUIL
Tel: 01.43.49.10.11 - Fax: 09.71.70.48.23
Email: contact@a4plusa.com



" Le domaine des Templiers "



Bâtiment	Lot N°	Type	Niveau
C	105	3 Pièces	R+1
Dégagement			6,9 m²
Séjour / Cuisine			20,9 m²
Chambre 01			12,3 m²
Chambre 02			10,5 m²
Salle de bain			5,9 m²
Wc			1,8 m²
Cellier			1,8 m²
SURFACE HABITABLE			60,2 m²
SURFACES ANNEXES			
Loggia			4,8 m²
SURFACE TOTALE			65,0 m²

LEGENDE

- VR

Volet roulant
- F

Fenêtre
- PF

Porte fenêtre
- Soffite

Remarque : les emplacements prévus pour l'appareillage sont représentés à titre indicatif en pointillé (cuisinière, lave-linge, lave-vaisselle, réfrigérateur).

INDICE : A

PAGE : 2/2

06/12/2024

A4PLUSA architecture & urbanisme
2, rue du Marais 93100 MONTREUIL
Tel: 01.43.49.10.11 - Fax: 09.71.70.48.23
Email: contact@a4plusa.com



BATIMENT C



FACADE - echelle 1/100e

Des modifications sont susceptibles d'être apportées à ce plan en fonction de nécessités techniques de la réalisation, tant en ce qui concerne les dimensions libres que l'équipement.
Les surfaces indiquées sont approximatives, les retombées, faux-plafonds, gaines, ainsi que l'emplacement des équipements sont figurés à titre indicatif et peuvent subir des modifications, changement d'emplacement ou ajout.