


" Le domaine des Templiers "

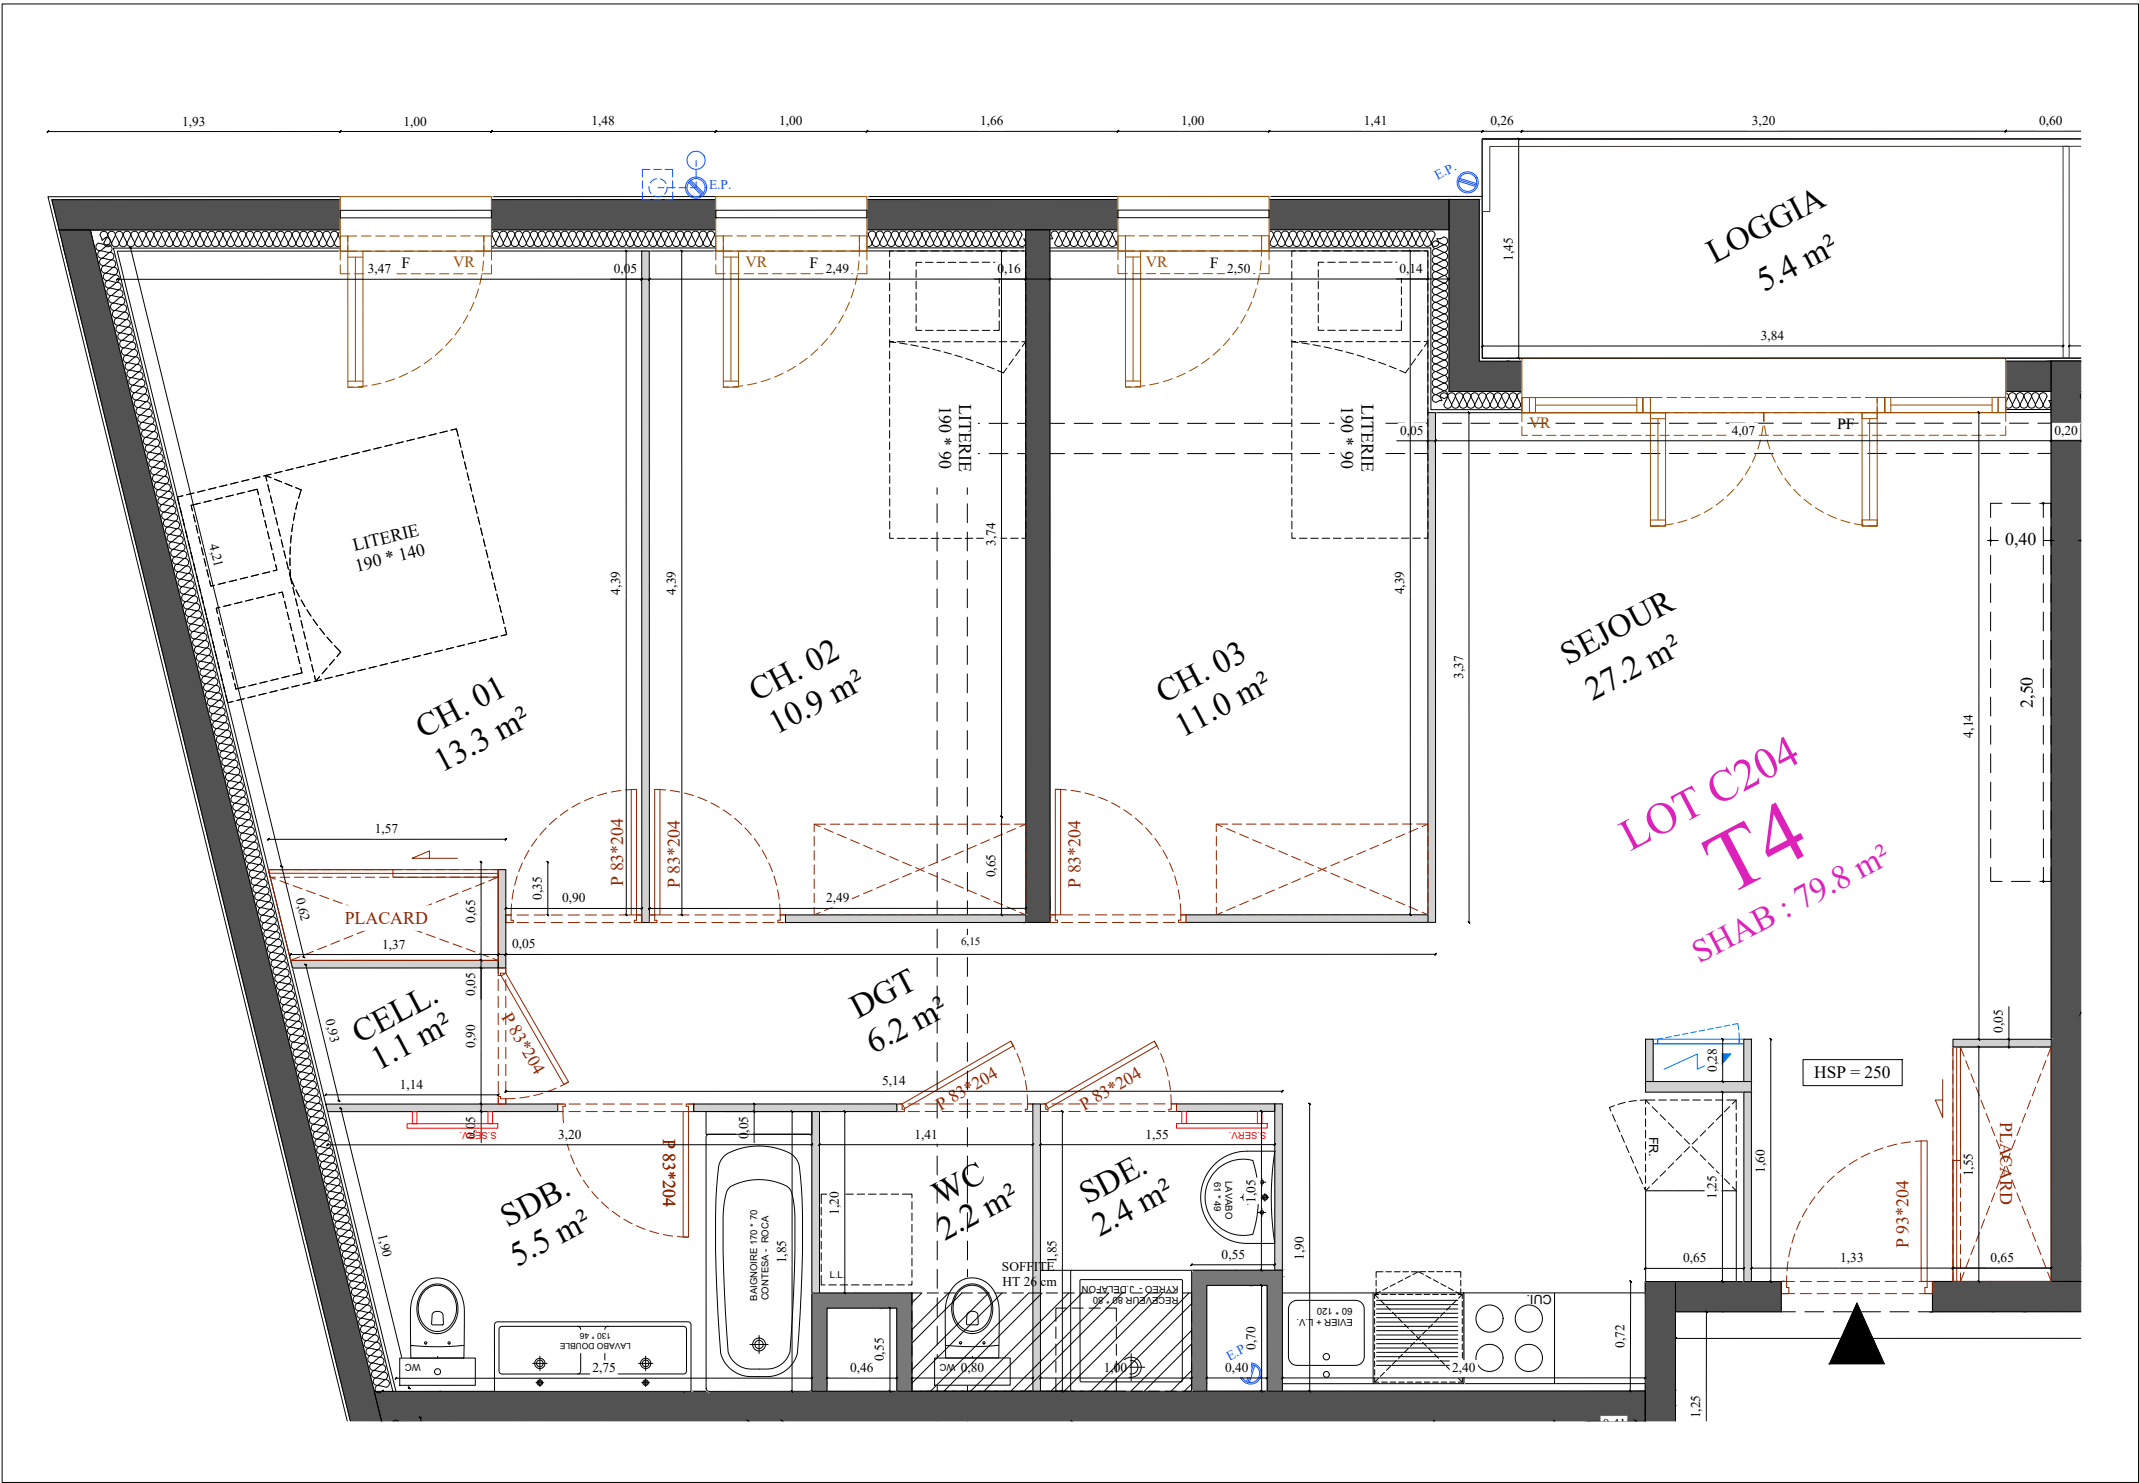

PLAN DE NIVEAU - echelle 1/50e



| Bâtiment          | Lot N° | Type     | Niveau  |
|-------------------|--------|----------|---------|
| C                 | 204    | 4 Pièces | R+2     |
| Dégagement        |        |          | 6,2 m²  |
| Séjour / Cuisine  |        |          | 27,2 m² |
| Chambre 01        |        |          | 13,3 m² |
| Chambre 02        |        |          | 10,9 m² |
| Chambre 03        |        |          | 11,0 m² |
| Salle de bain     |        |          | 5,5 m²  |
| Salle d'eau       |        |          | 2,4 m²  |
| Wc                |        |          | 2,2 m²  |
| Cellier           |        |          | 1,1 m²  |
| SURFACE HABITABLE |        |          | 79,8 m² |

SURFACES ANNEXES  
Loggia 5,4 m²

SURFACE TOTALE 85,2 m²

LEGENDE

VR Volet roulant  
F Fenêtre PF Porte fenêtre  Soffite

Remarque : les emplacements prévus pour l'appareillage sont représentés à titre indicatif en pointillé (cuisinière, lave-linge, lave-vaisselle, réfrigérateur).

INDICE : A PAGE : 1/2 06/12/2024

A4PLUSA architecture & urbanisme  
2, rue du Marais 93100 MONTREUIL  
Tel: 01.43.49.10.11 - Fax: 09.71.70.48.23  
Email: contact@a4plusa.com



Des modifications sont susceptibles d'être apportées à ce plan en fonction de nécessités techniques de la réalisation, tant en ce qui concerne les dimensions libres que l'équipement.  
Les surfaces indiquées sont approximatives, les retombées, faux-plafonds, gaines, ainsi que l'emplacement des équipements sont figurés à titre indicatif et peuvent subir des modifications, changement d'emplacement ou ajout.

" Le domaine des Templiers "



| Bâtiment          | Lot N° | Type     | Niveau  |
|-------------------|--------|----------|---------|
| C                 | 204    | 4 Pièces | R+2     |
| Dégagement        |        |          | 6,2 m²  |
| Séjour / Cuisine  |        |          | 27,2 m² |
| Chambre 01        |        |          | 13,3 m² |
| Chambre 02        |        |          | 10,9 m² |
| Chambre 03        |        |          | 11,0 m² |
| Salle de bain     |        |          | 5,5 m²  |
| Salle d'eau       |        |          | 2,4 m²  |
| Wc                |        |          | 2,2 m²  |
| Cellier           |        |          | 1,1 m²  |
| SURFACE HABITABLE |        |          | 79,8 m² |
| SURFACES ANNEXES  |        |          |         |
| Loggia            |        |          | 5,4 m²  |
| SURFACE TOTALE    |        |          | 85,2 m² |


LEGENDE

VR Volet roulant  
F Fenêtre PF Porte fenêtre  Soffite

Remarque : les emplacements prévus pour l'appareillage sont représentés à titre indicatif en pointillé (cuisinière, lave-linge, lave-vaisselle, réfrigérateur).

INDICE : A PAGE : 2/2 06/12/2024

A4PLUSA architecture & urbanisme  
2, rue du Marais 93100 MONTREUIL  
Tel: 01.43.49.10.11 - Fax: 09.71.70.48.23  
Email: contact@a4plusa.com

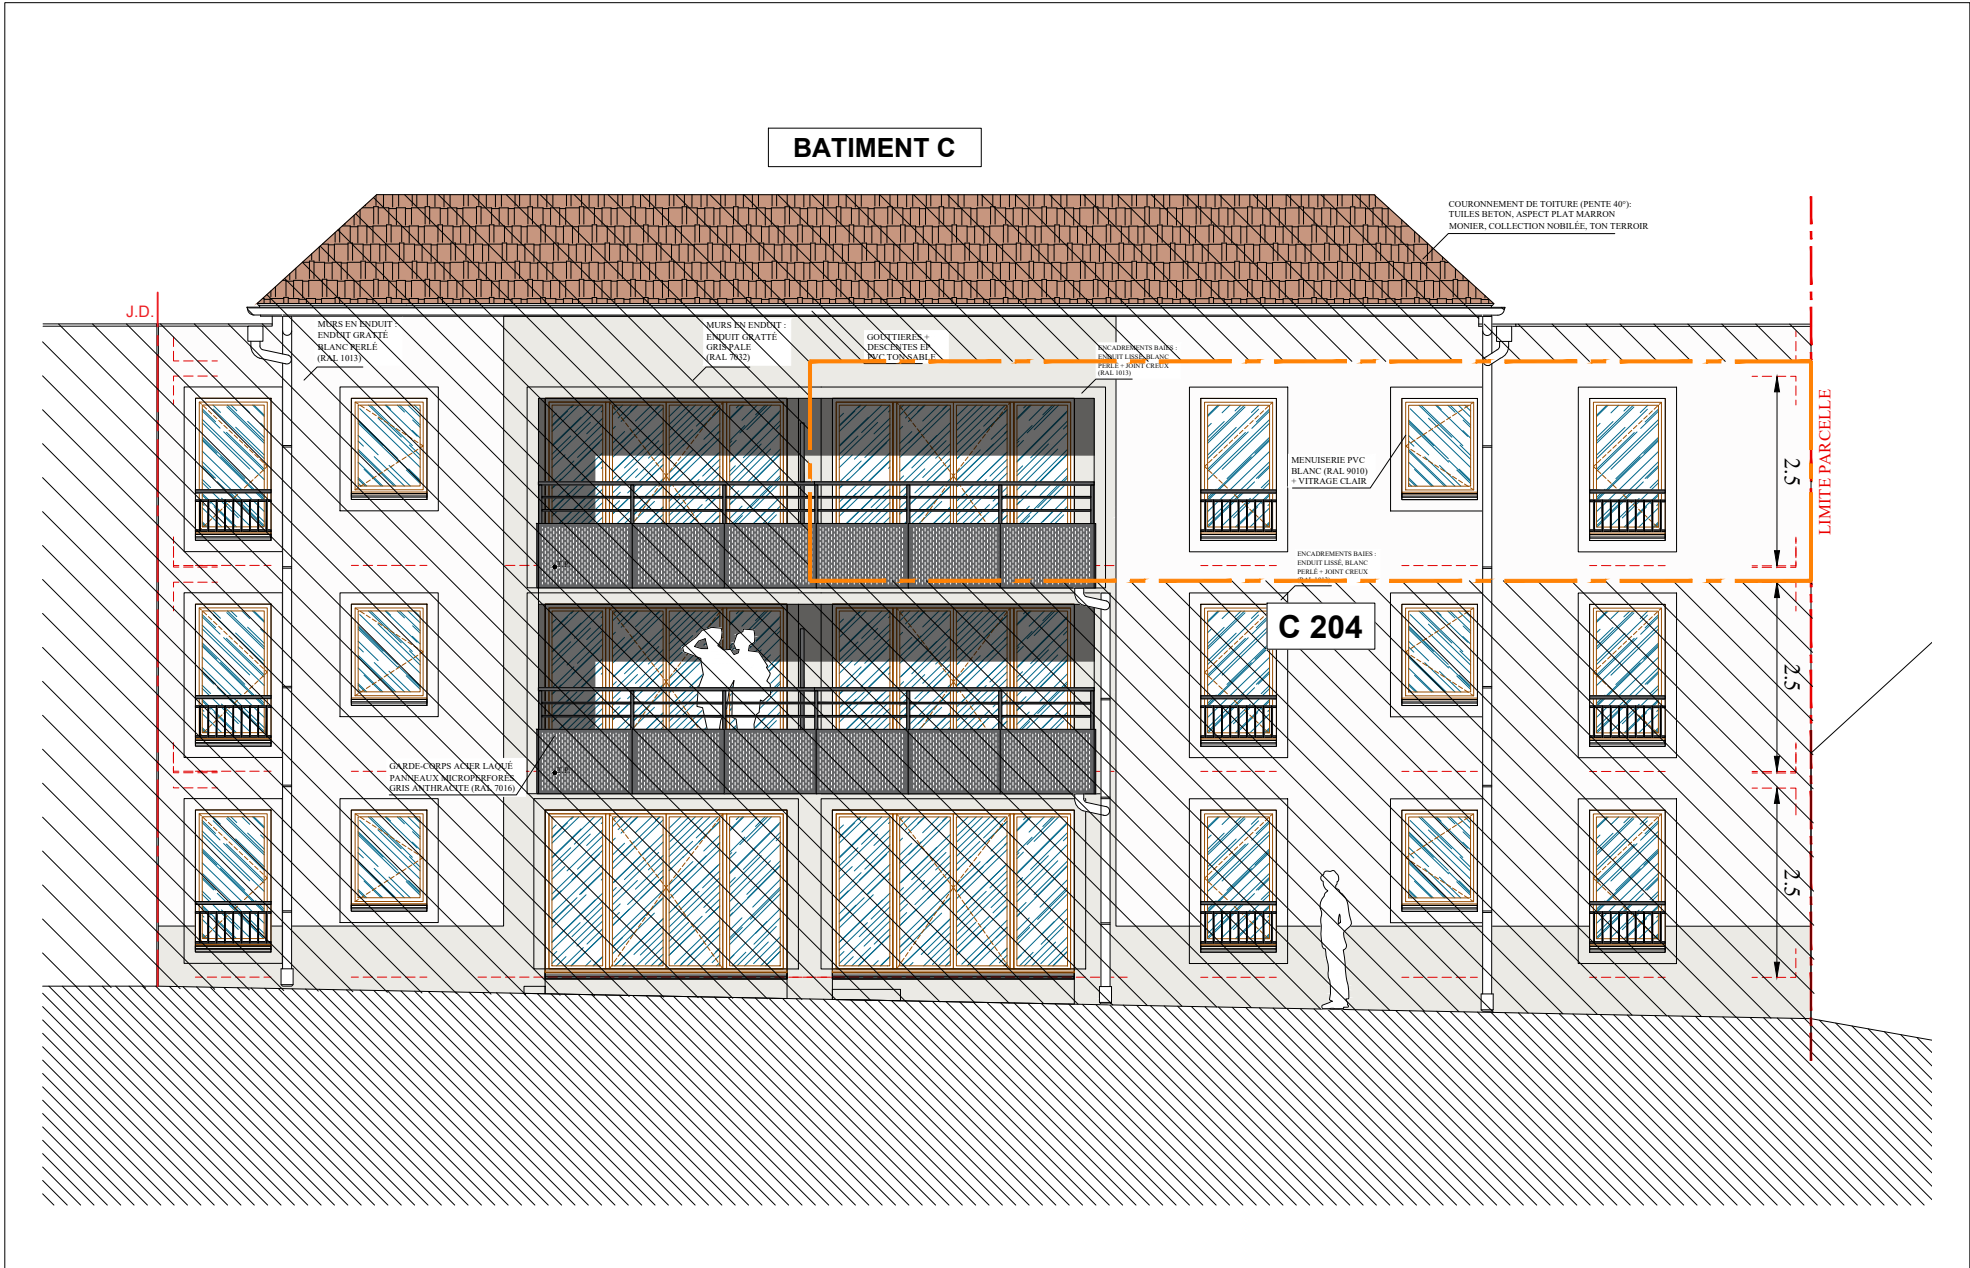

FACADE - echelle 1/100e

Des modifications sont susceptibles d'être apportées à ce plan en fonction de nécessités techniques de la réalisation, tant en ce qui concerne les dimensions libres que l'équipement.  
Les surfaces indiquées sont approximatives, les retombées, faux-plafonds, gaines, ainsi que l'emplacement des équipements sont figurés à titre indicatif et peuvent subir des modifications, changement d'emplacement ou ajout.