
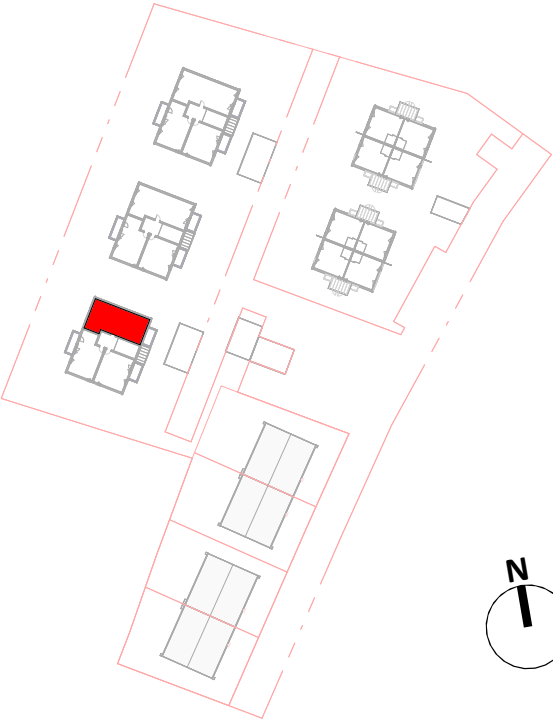


EUROPEANHOMES

" LE CLOS SAINT SYLVAIN "

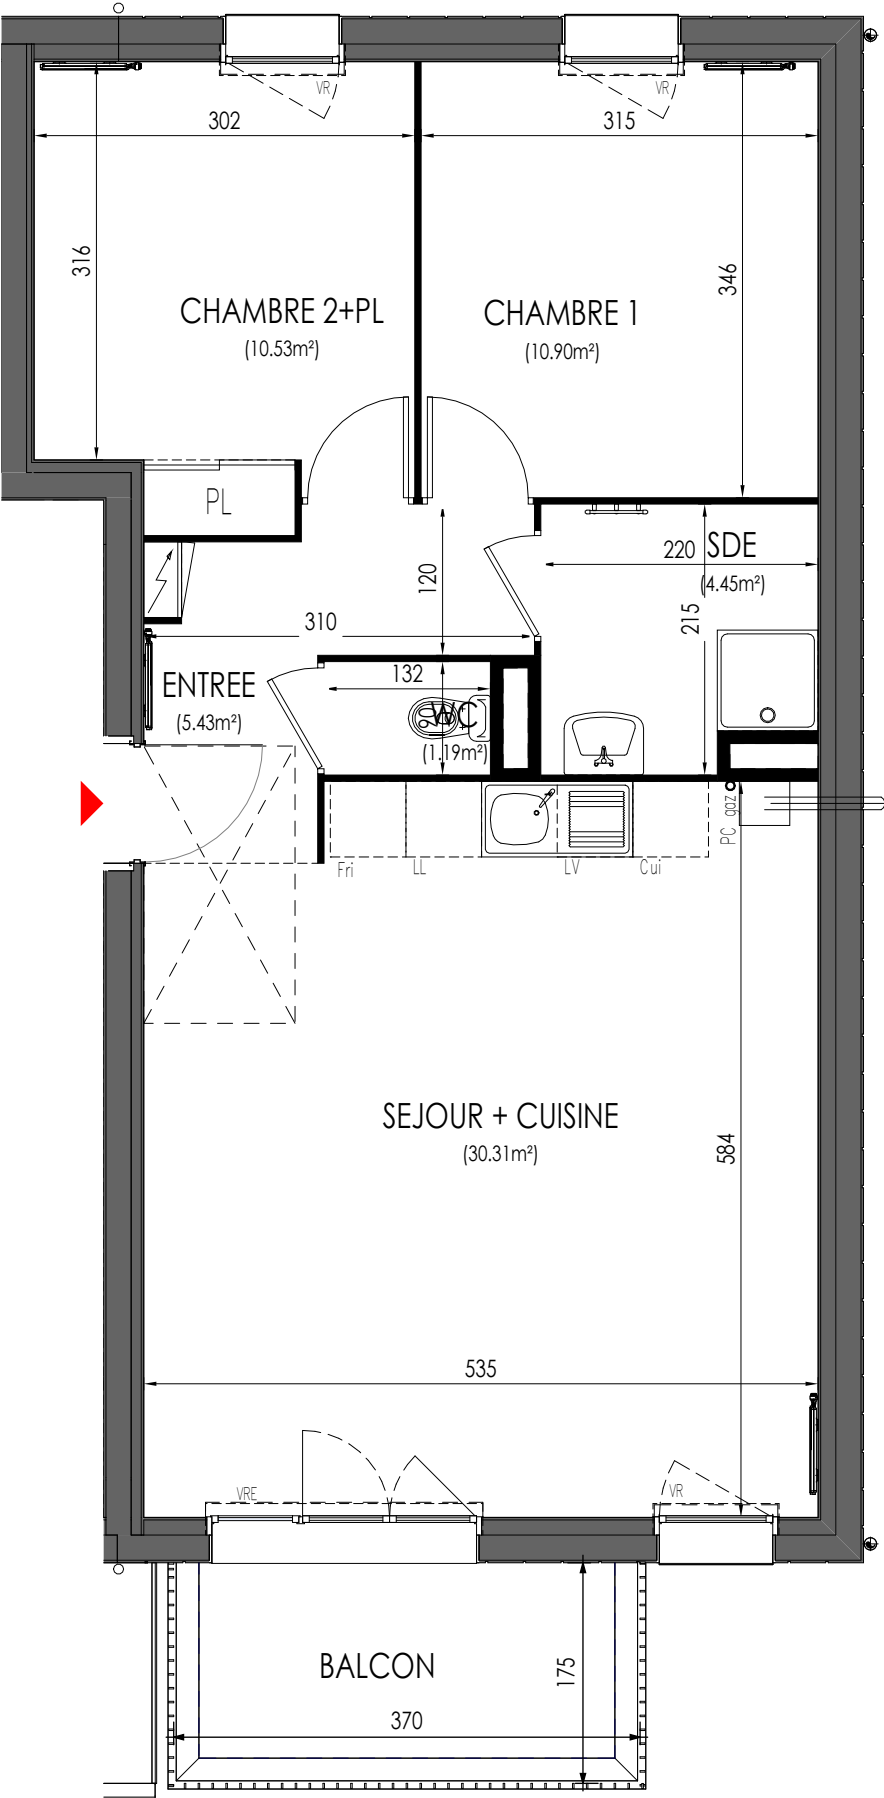

Plan de repérage
Ech. : 1 : 1500

TYPE T3		NIVEAU R+1	
LOGEMENT E103			
Désignation des pièces		Surfaces	
Entrée		5.43 m²	
Séjour + cuisine		30.31 m²	
Salle d'eau		4.45 m²	
WC		1.19 m²	
Chambre 1		10.90 m²	
Chambre 2 + PL		10.53 m²	
Total		62.81 m²	
Balcon		6.47 m²	

Le présent plan est établi sur la base du dossier de réalisation et pourra subir des adaptations dimensionnelles, techniques et d 'organisation, afin de répondre aux contraintes induites par les études détaillées d 'exécution. Les poutres, soffites, ainsi que les descentes EP, les ballons d'eau chaude (BEC) n'apparaissent pas systématiquement sur le plan. Les équipements ménagers (LL, SL, LV) ne sont pas fournis. Les surfaces annoncées des jardins n'intègrent pas les surfaces des terrasses.