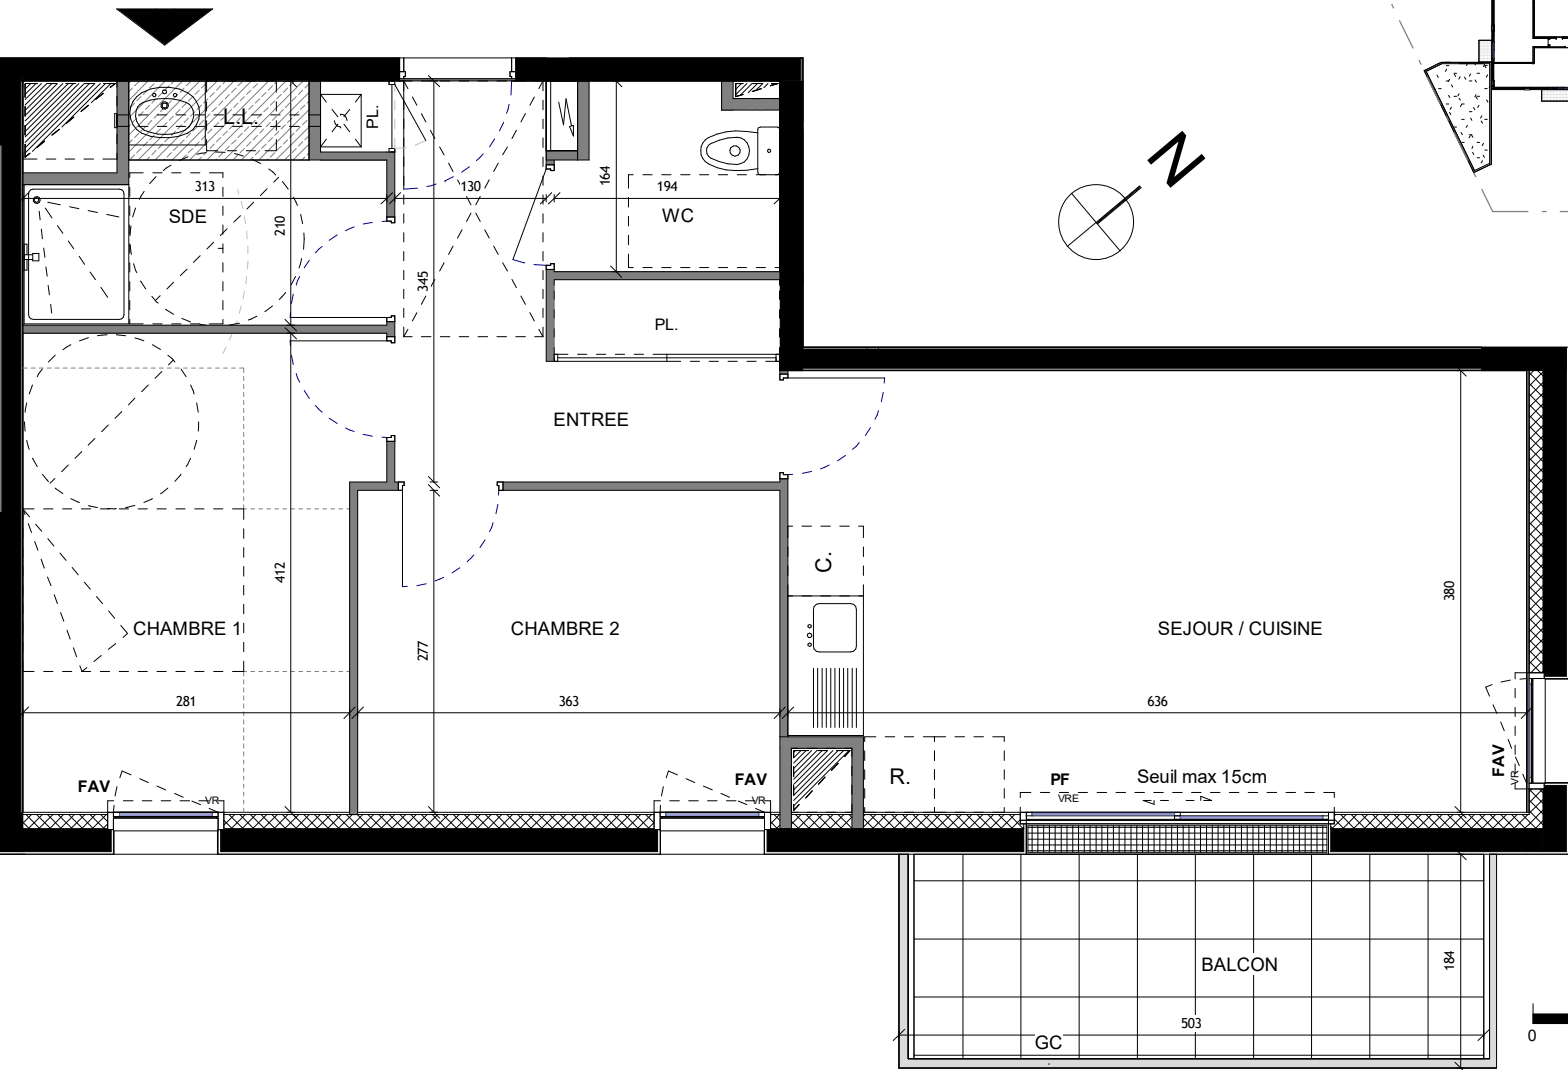


BATIMENT C	T3	NIVEAU R+1
LOGEMENT LOT C107		
Désignation des pièces		Surfaces
DGT		8.32 m²
SEJOUR / CUISINE		23.73 m²
CHAMBRE 1		11.99 m²
CHAMBRE 2		10.05 m²
SDE		5.31 m²
WC		2.85 m²
SURFACE HABITABLE		62.25 m²

BALCON	8.80 m²
--------	---------

LEGENDE

FAV	Fenêtre avec allège vitrée	F	Fenêtre fixe toute hauteur	R	Réfrigérateur	C	Cuisson + Four		Tableau électrique		Faux plafond / soffite
FAP	Fenêtre avec allège pleine	GC	Garde-corps	LL	Lave-linge	VR	Volet roulant		Gaine technique	PAC	Pompe à chaleur
PF	Porte-fenêtre	PV	Pare-vue	LV	Lave-vaisselle	VRE	Volet roulant électrique	PL	Placard	BEC	Ballon d'eau chaude

"Le présent plan exprime les dispositions générales du logement susceptibles d'adaptation techniques, de dimensions et d'organisation en fonction de nécessités techniques de réalisation. Les cotes et les surfaces peuvent subir des modifications mineures lors de l'élaboration des plans d'exécution. Les poutres, les poteaux, soffites et faux-plafonds n'apparaissent pas systématiquement. Les équipements ménagers (noté LV, LL,...) et le mobilier, indiqué en pointillés, ne sont pas fournis."