

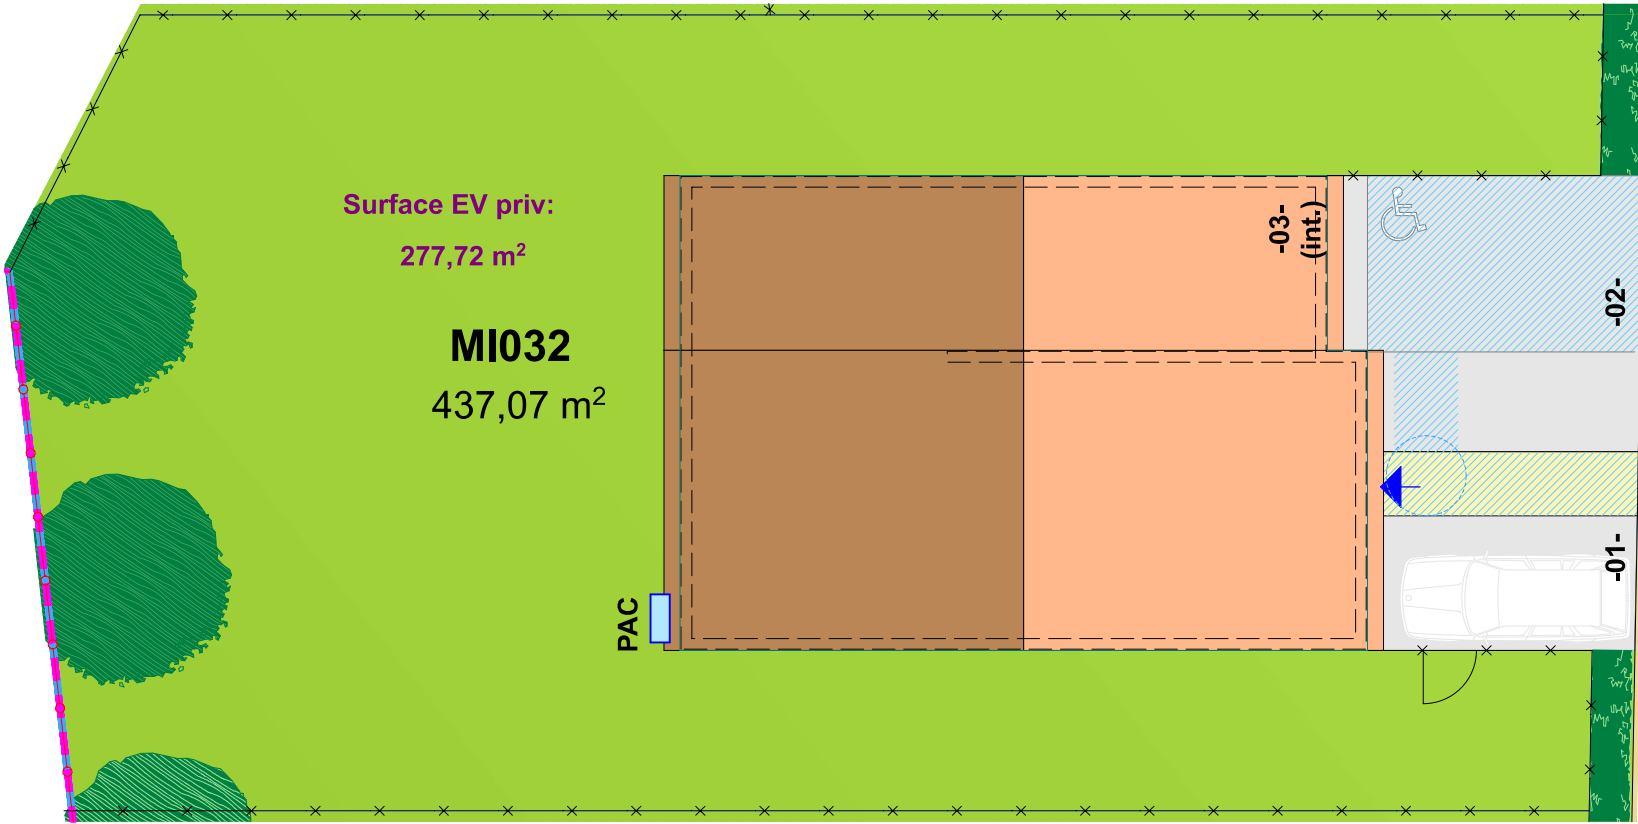
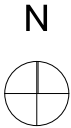


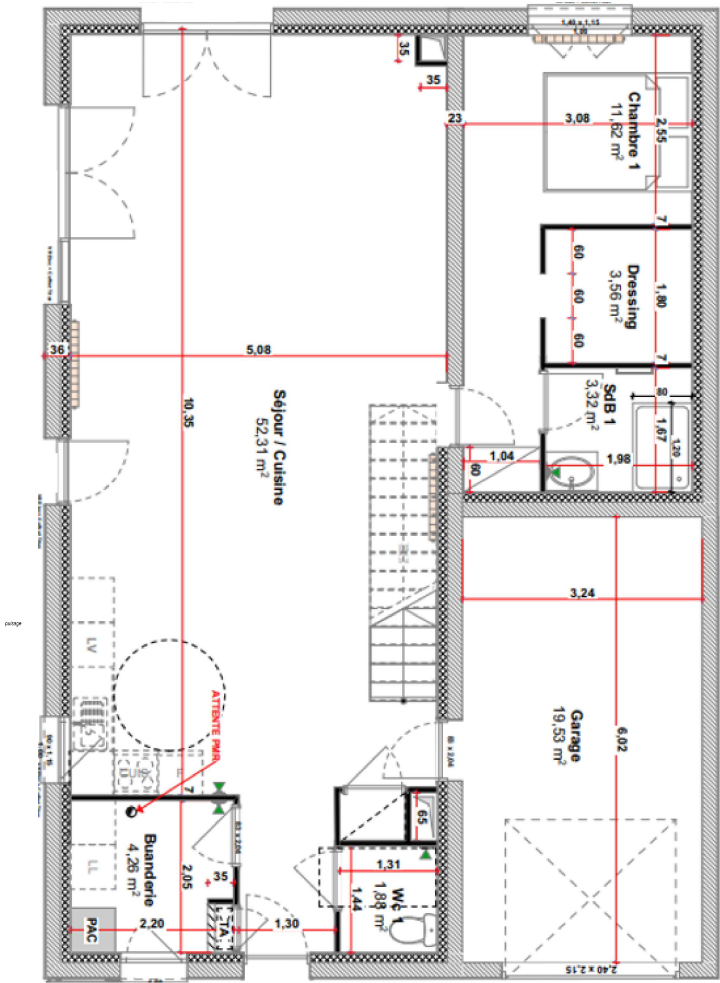


Lot n°M032 (masse)

Tableau des surfaces annexes

Espaces verts	277,72m2
TOTAL PROPRIETE	437,07m2

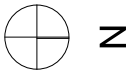

0. RDC

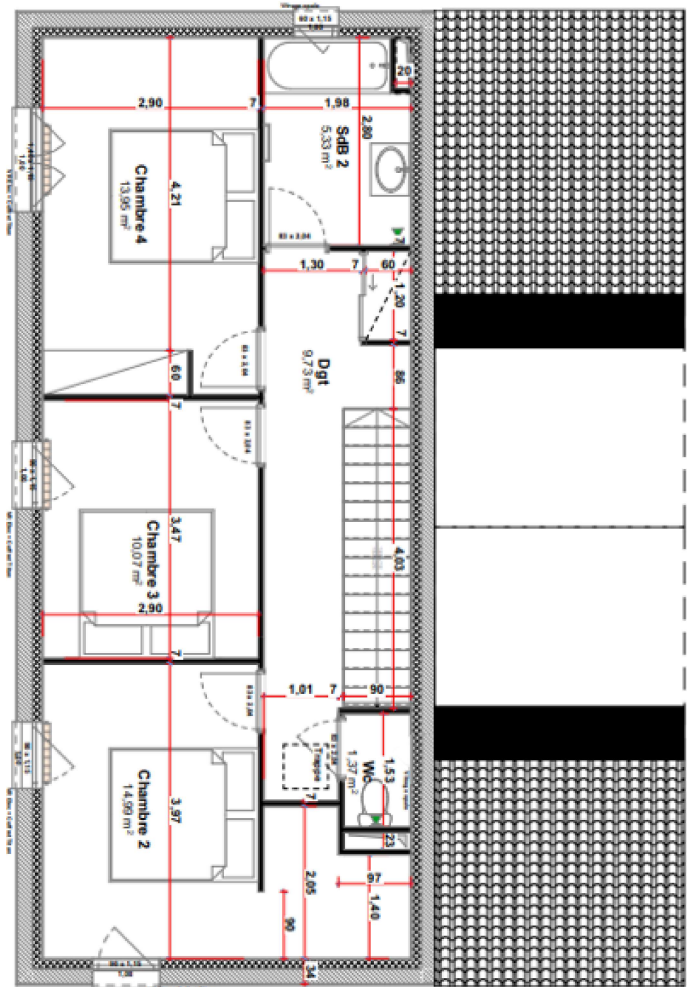

1. R+1

Opération "Le Clos" - NIEVROZ (01120)



Lot n°M032 (intérieur)

REZ DE CHAUSSEE	
Buanderie	4,26 m ²
WC 1	1,88 m ²
Séjour / Cuisine	52,31 m ²
SdB 1	3,32 m ²
Dressing	3,56 m ²
Chambre 1	11,62 m ²
ETAGE	
Dgt	9,73 m ²
WC	1,37 m ²
Chambre 2	14,99 m ²
Chambre 3	10,07 m ²
Chambre 4	13,95 m ²
SdB 2	5,33 m ²

TOTAL	132,39 m ²
-------	-----------------------

(Garage)	19,53 m ²
----------	----------------------

LEGENDE

- TE Tableau électrique
- PF Porte fenêtre
- F Fenêtre
- FF Fenêtre fixe
- VR Volet roulant
- CU Plaque de cuisson
- FR Réfrigérateur
- LL Lave linge
- LV Lave vaisselle
- SE Hauteur du seuil
- AV Allège vitrée
- AL Allège Pleine
- CH Chaudière
- SS Sèche Serviette

mis à jour le: 25/11/25

Plans de vente établis sur la base des plans de Permis de Construire. Des modifications sont susceptibles d'être apportées en fonction des nécessités techniques et administratives de la réalisation, tant en ce qui concerne les dimensions libres que l'équipement. Les retombées de poutres, faux-plafond, canalisations ne sont pas figurés et peuvent être modifiés pour des raisons techniques. Les surfaces sont approximatives, les éléments de mobilier et de cuisine sont figurés à titre indicatif. Les seuils des portes fenêtres sont variable et peuvent aller jusqu'à 20 cm