

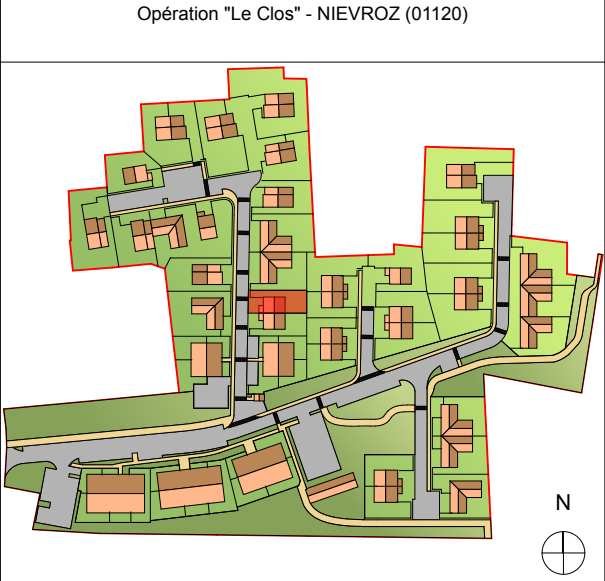
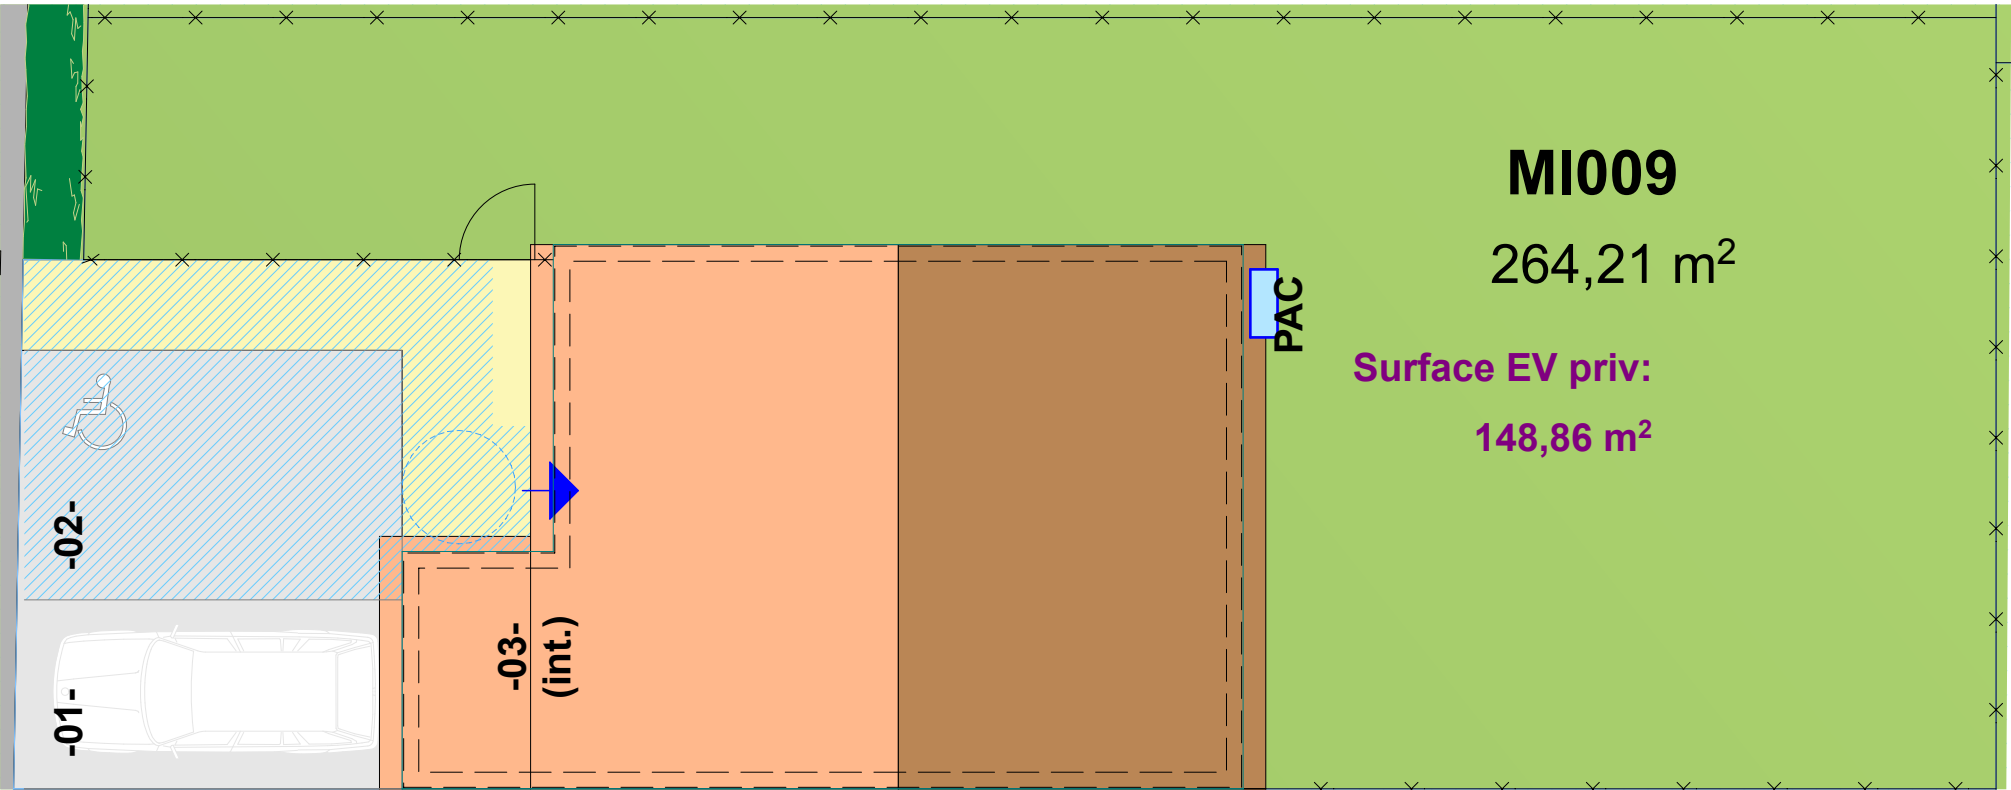


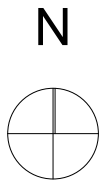

Lot n°M009 (masse)

Tableau des surfaces annexes

Espaces verts	148,86m2
TOTAL PROPRIETE	264,21m2

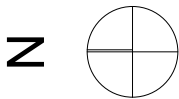

Opération "Le Clos" - NIEVROZ (01120)



Lot n°M009 (intérieur)


REZ DE CHAUSSEE	
Entrée	3,93m2
Buanderie	5,35m2
Wc	1,17m2
Séjour/Cuisine	30,56m2
PI (sous escalier)	1,02m2
ETAGE	
Palier	3,39m2
Bains	5,92m2
Wc	1,60m2
Placard	0,83m2
SDE	3,23m2
Chambre 1	9,76m2
Chambre 2	11,95m2
Chambre 3	11,33m2

TOTAL	90,04m2
(Garage)	13,50m2


LEGENDE

- TE
- PF
- F
- FF
- VR
- CU
- FR
- LL
- LV
- SE
- AV
- AL
- CH
- SS
- Tableau électrique
- Porte fenêtre
- Fenêtre
- Fenêtre fixe
- Volet roulant
- Plaque de cuisson
- Réfrigérateur
- Lave linge
- Lave vaisselle
- Hauteur du seuil
- Allège vitrée
- Allège Pleine
- Chaudière
- Sèche Serviette

mis à jour le: 25/11/25

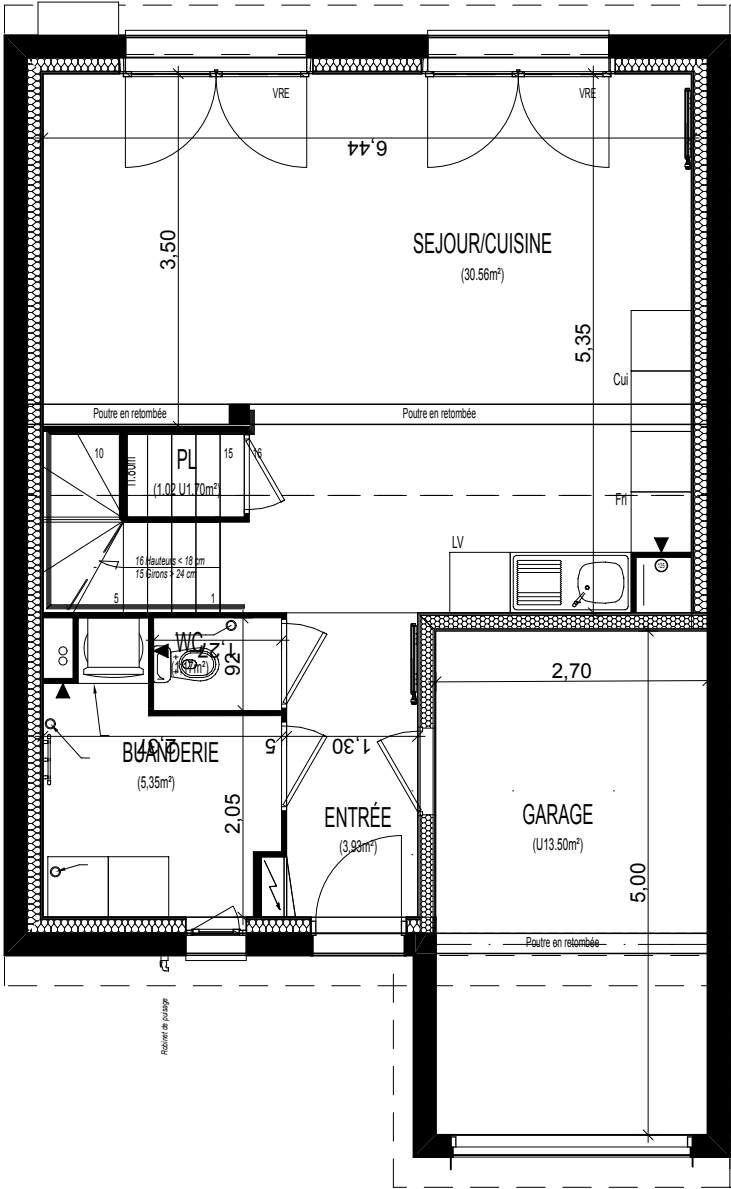

0. RDC

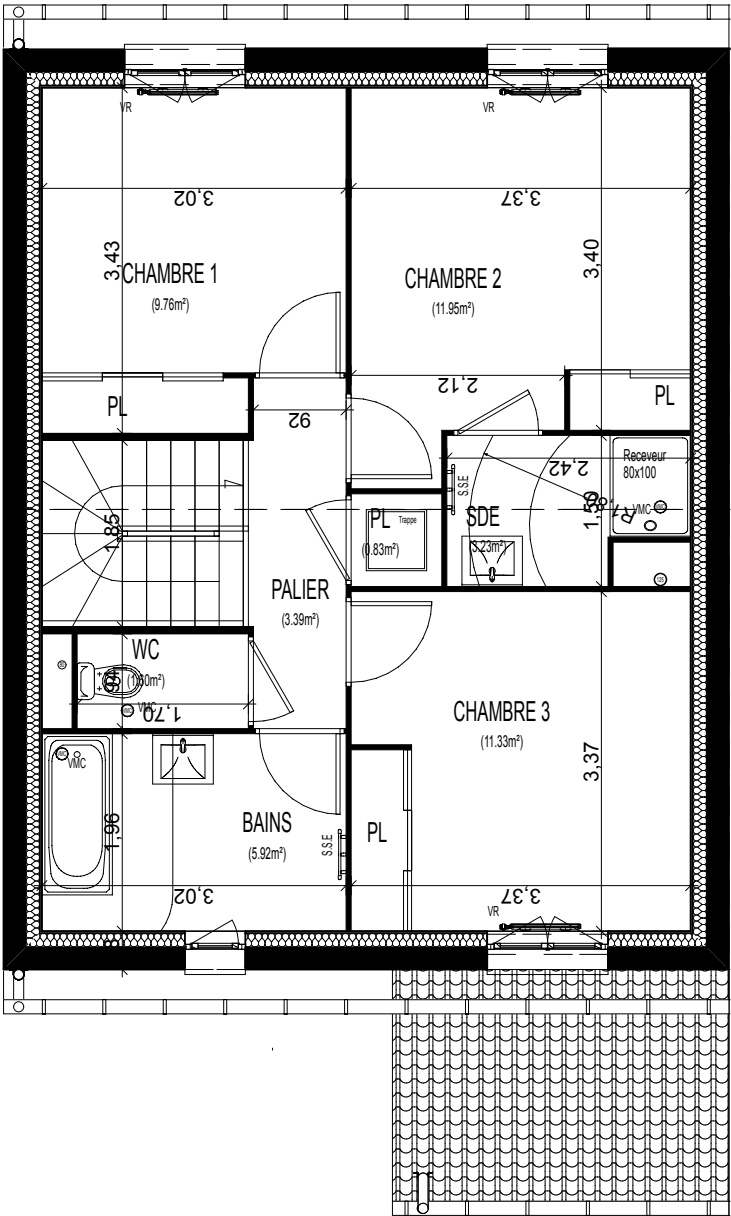

1. R+1

Plans de vente établis sur la base des plans de Permis de Construire. Des modifications sont susceptibles d'être apportées en fonction des nécessités techniques et administratives de la réalisation, tant en ce qui concerne les dimensions libres que l'équipement. Les retombées de poutres, faux-plafond, canalisations ne sont pas figurés et peuvent être modifiés pour des raisons techniques. Les surfaces sont approximatives, les éléments de mobilier et de cuisine sont figurés à titre indicatif. Les seuils des portes fenêtres sont variable et peuvent aller jusqu'à 20 cm