
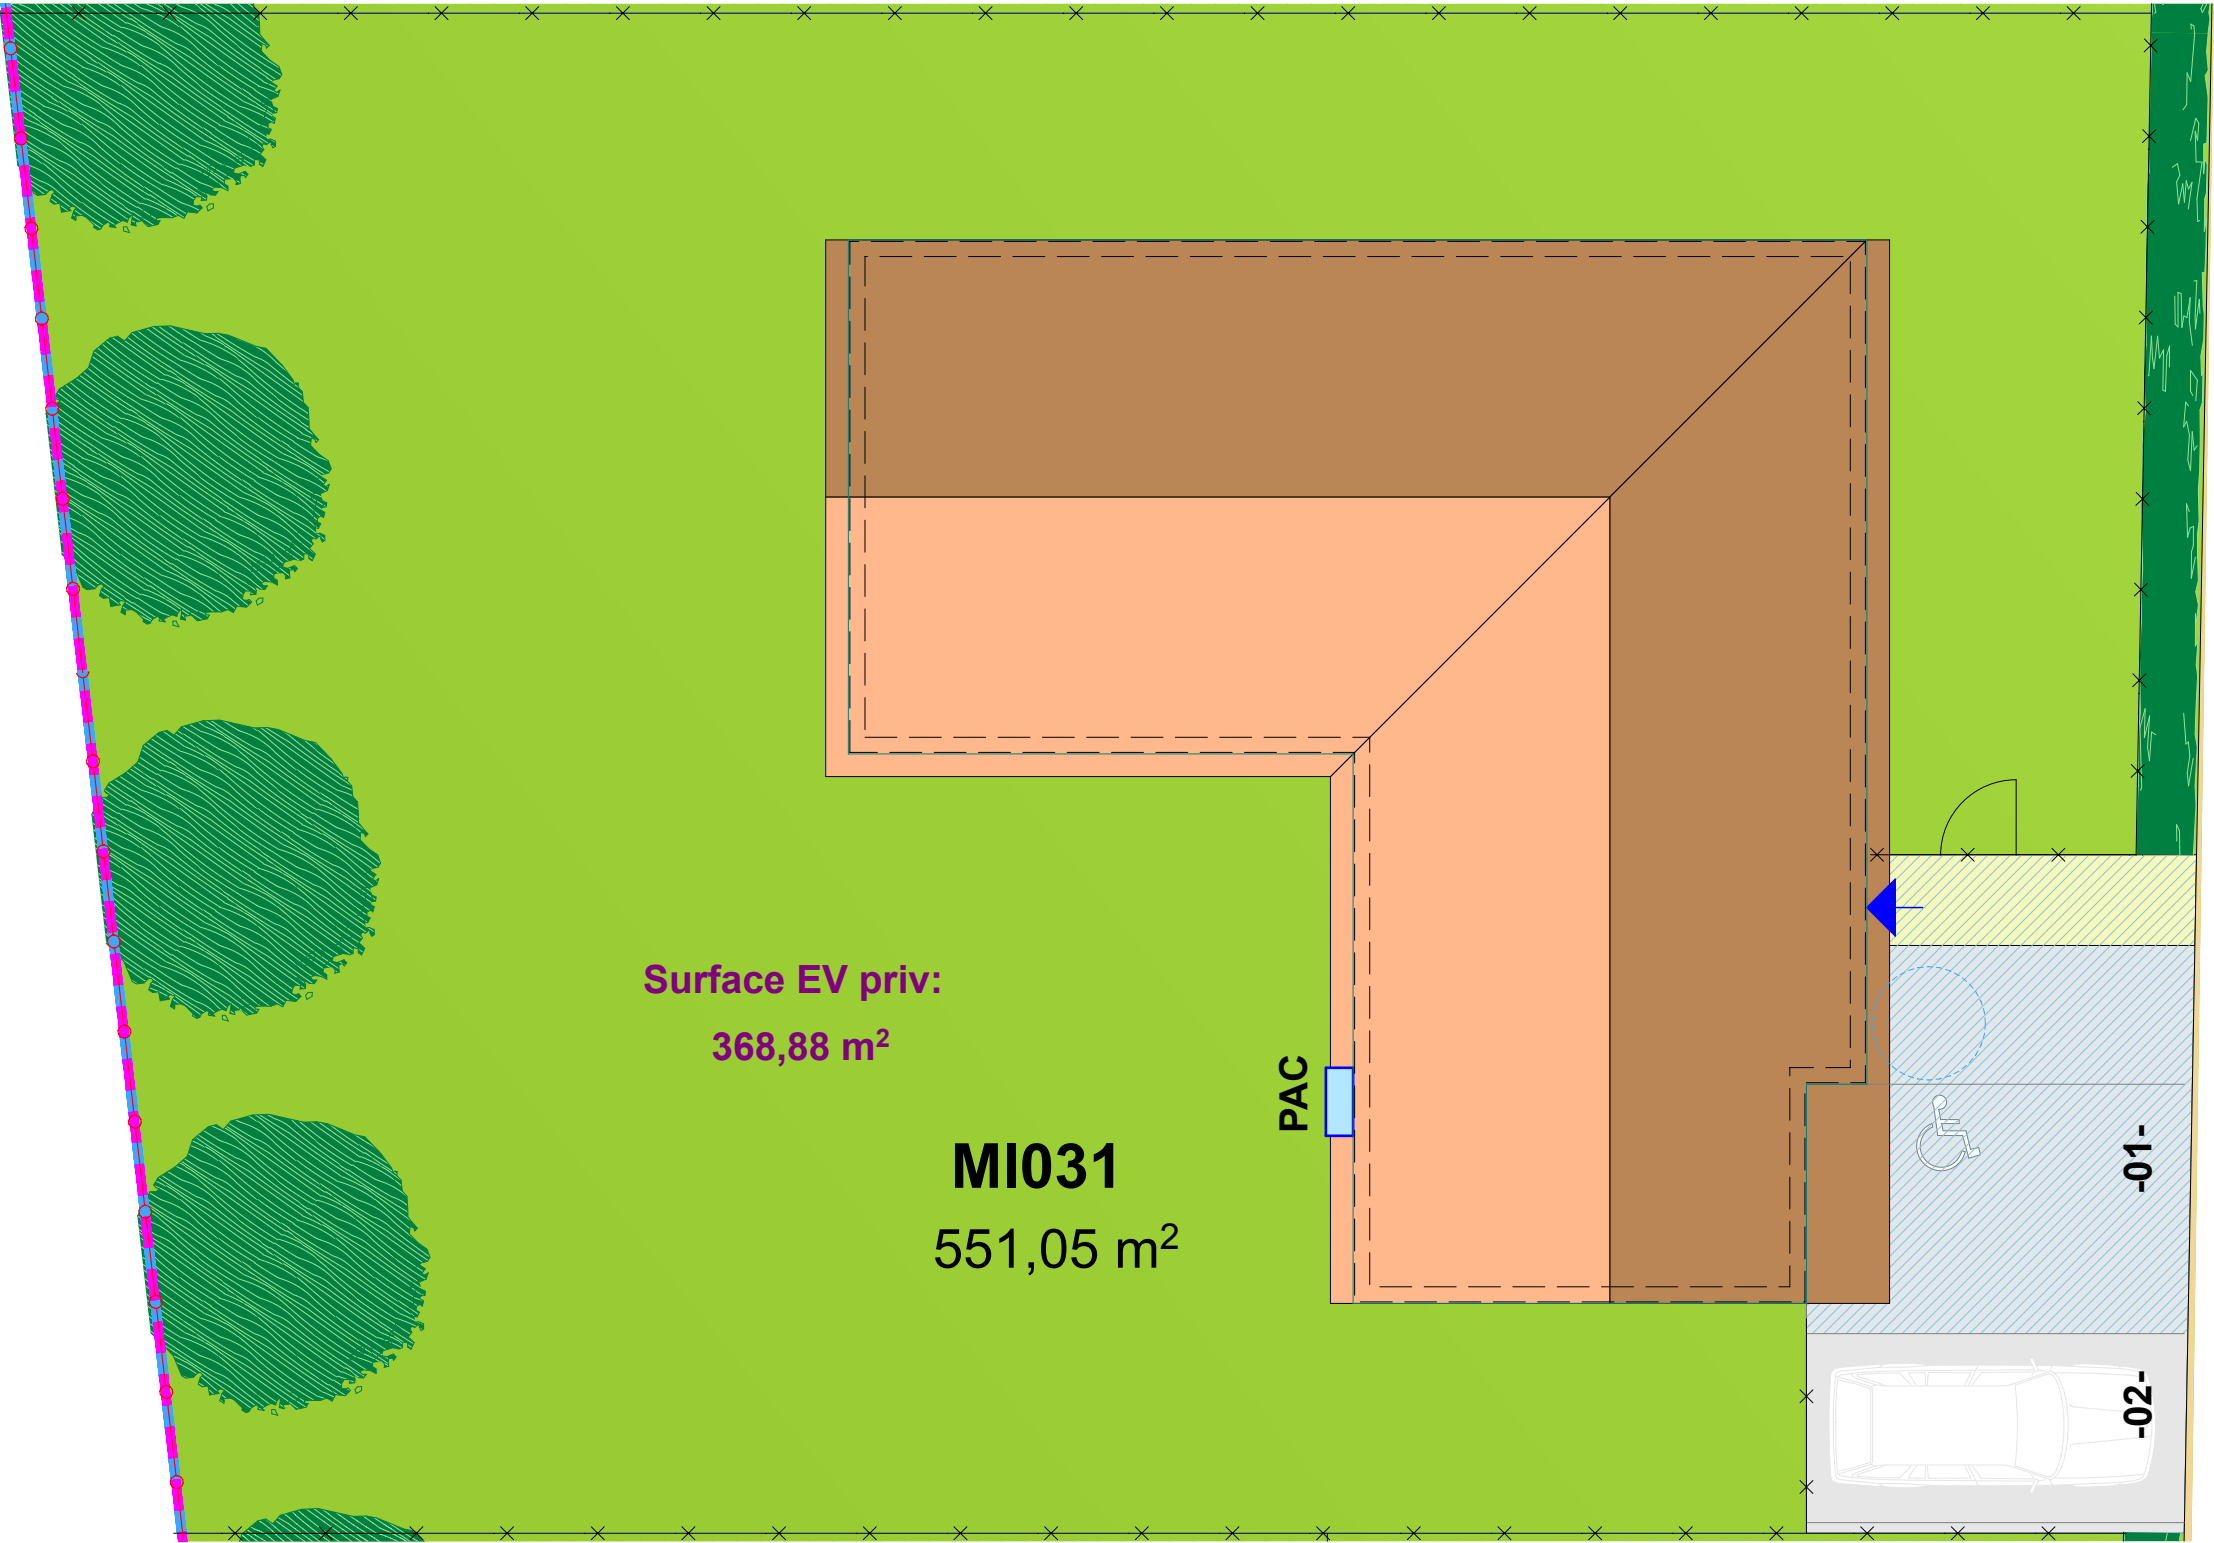



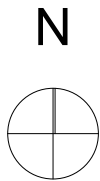


Lot n°M031 (masse)

Tableau des surfaces annexes

Espaces verts	368,88m2
TOTAL PROPRIETE	551,05m2

Plans de vente établis sur la base des plans de Permis de Construire. Des modifications sont susceptibles d'être apportées en fonction des nécessités techniques et administratives de la réalisation, tant en ce qui concerne les dimensions libres que l'équipement. Les retombées de poutres, faux-plafond, canalisations ne sont pas figurés et peuvent être modifiés pour des raisons techniques. Les surfaces sont approximatives, les éléments de mobilier et de cuisine sont figurés à titre indicatif. Les seuils des portes fenêtres sont variable et peuvent aller jusqu'à 20 cm

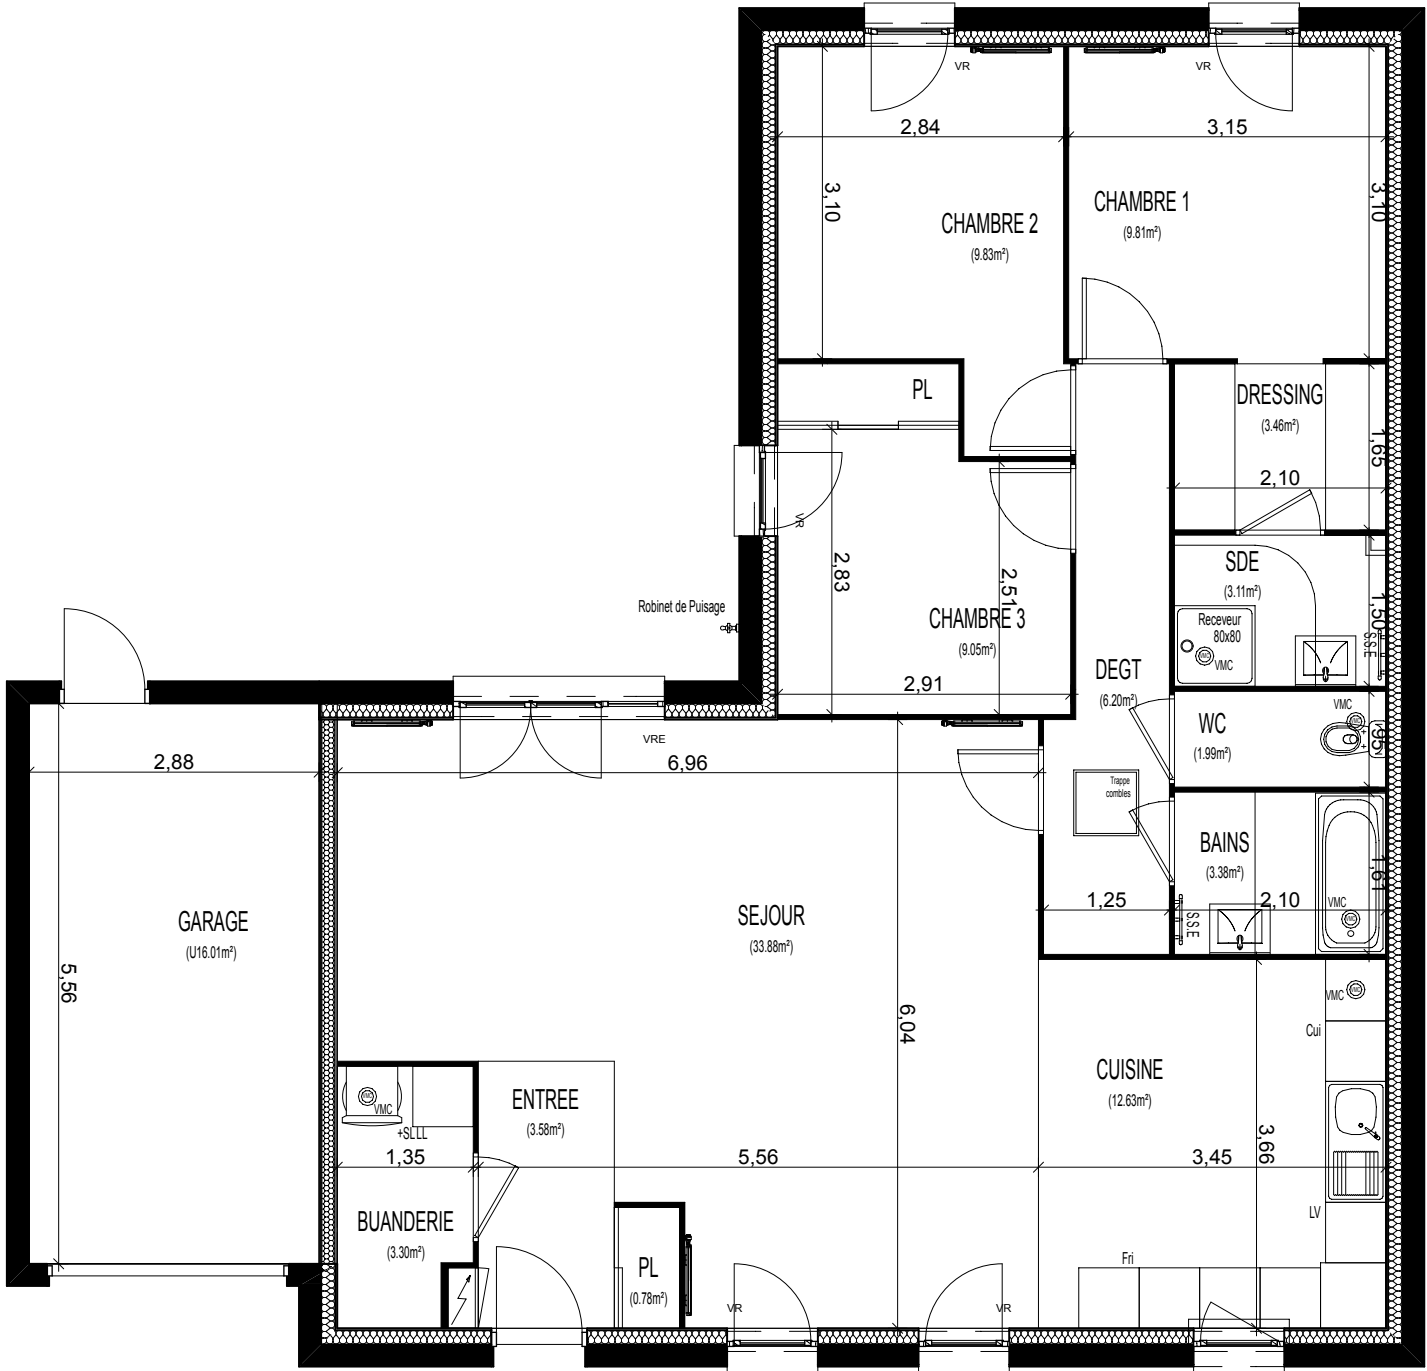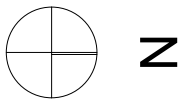

0. RDC (L100)

Plans de vente établis sur la base des plans de Permis de Construire. Des modifications sont susceptibles d'être apportées en fonction des nécessités techniques et administratives de la réalisation, tant en ce qui concerne les dimensions libres que l'équipement. Les retombées de poutres, faux-plafond, canalisations ne sont pas figurés et peuvent être modifiés pour des raisons techniques. Les surfaces sont approximatives, les éléments de mobilier et de cuisine sont figurés à titre indicatif. Les seuils des portes fenêtres sont variable et peuvent aller jusqu'à 20 cm



Lot n°M031 (intérieur)

REZ DE CHAUSSEE	
Entrée	3,58m2
Buanderie	3,30m2
PI	0,78m2
Séjour/Cuisine	33,88/12,63m2
DEGT	6,20m2
BAINS	3,38m2
WC	1,99m2
SDE	3,11m2
Dressing	3,46m2
Chambre 1	9,81m2
Chambre 2	9,83m2
Chambre 3	9,05m2

TOTAL	101,00m2
-------	----------

(Garage)	16,01m2
----------	---------

LEGENDE

- TE Tableau électrique
- PF Porte fenêtre
- F Fenêtre
- FF Fenêtre fixe
- VR Volet roulant
- CU Plaque de cuisson
- FR Réfrigérateur
- LL Lave linge
- LV Lave vaisselle
- SE Hauteur du seuil
- AV Allège vitrée
- AL Allège Pleine
- CH Chaudière
- SS Sèche Serviette

mis à jour le: 25/11/25