
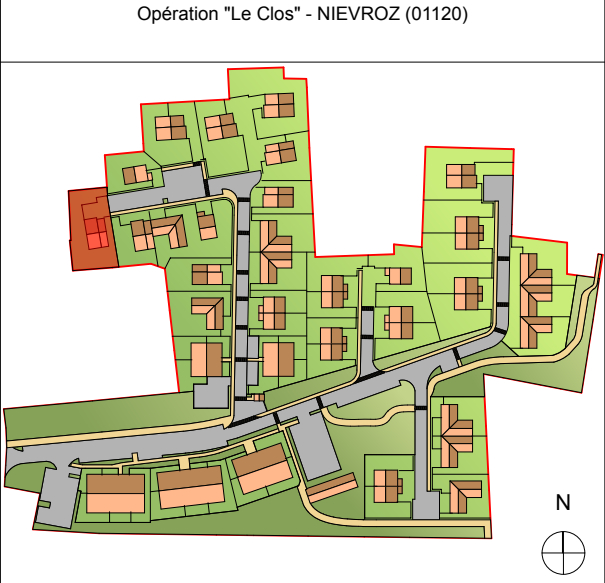




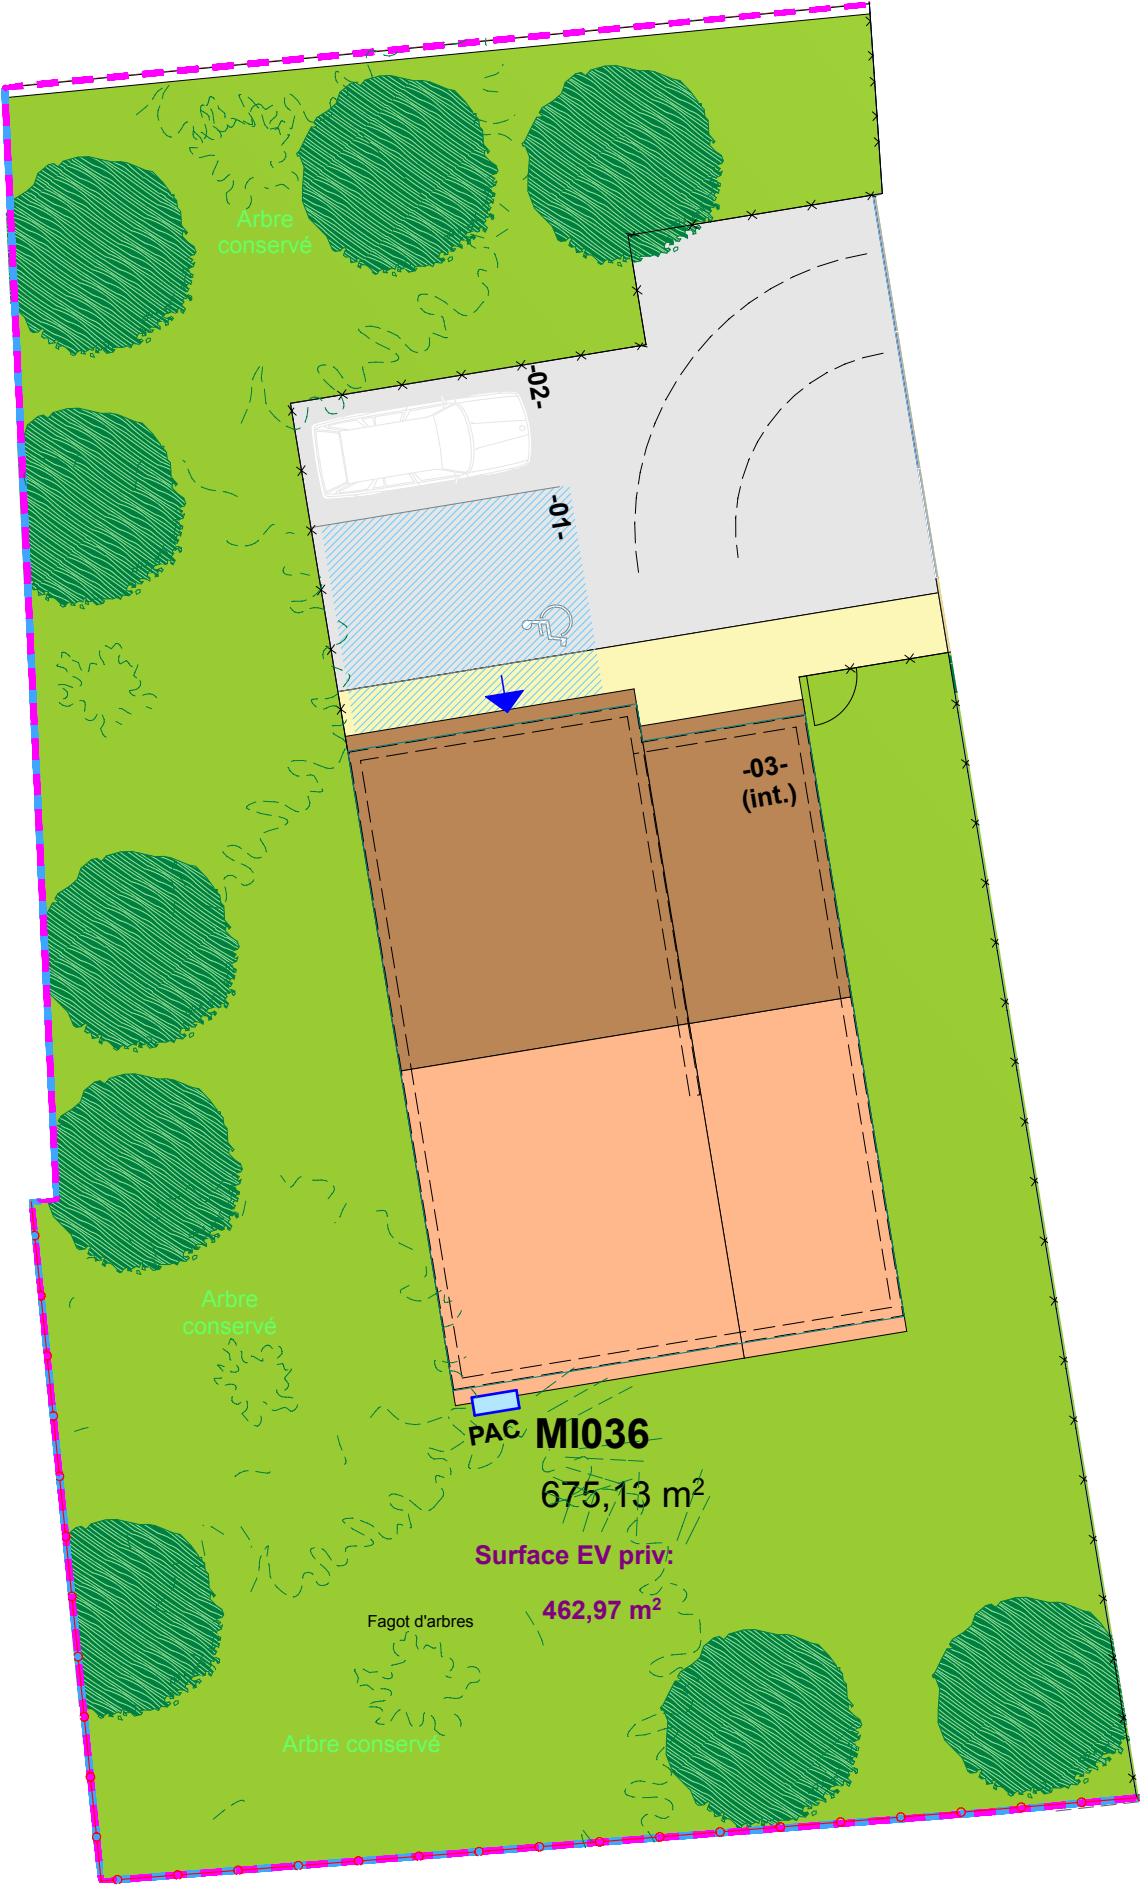


Lot n°M036 (masse)

Tableau des surfaces annexes

Espaces verts	462,97m2
TOTAL PROPRIETE	675,13m2

Plans de vente établis sur la base des plans de Permis de Construire. Des modifications sont susceptibles d'être apportées en fonction des nécessités techniques et administratives de la réalisation, tant en ce qui concerne les dimensions libres que l'équipement. Les retombées de poutres, faux-plafond, canalisations ne sont pas figurés et peuvent être modifiés pour des raisons techniques. Les surfaces sont approximatives, les éléments de mobilier et de cuisine sont figurés à titre indicatif. Les seuils des portes fenêtres sont variable et peuvent aller jusqu'à 20 cm

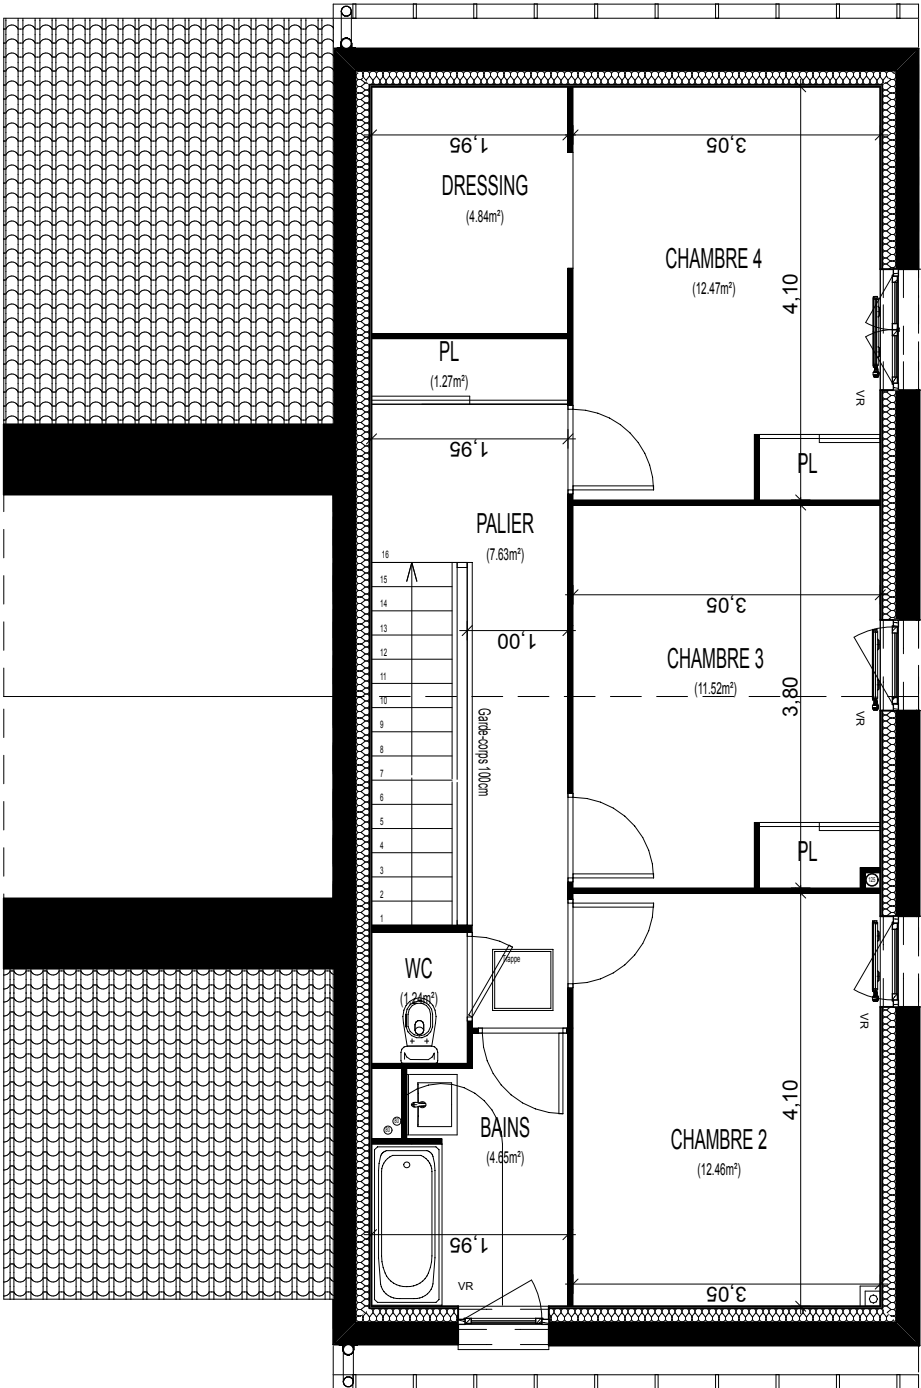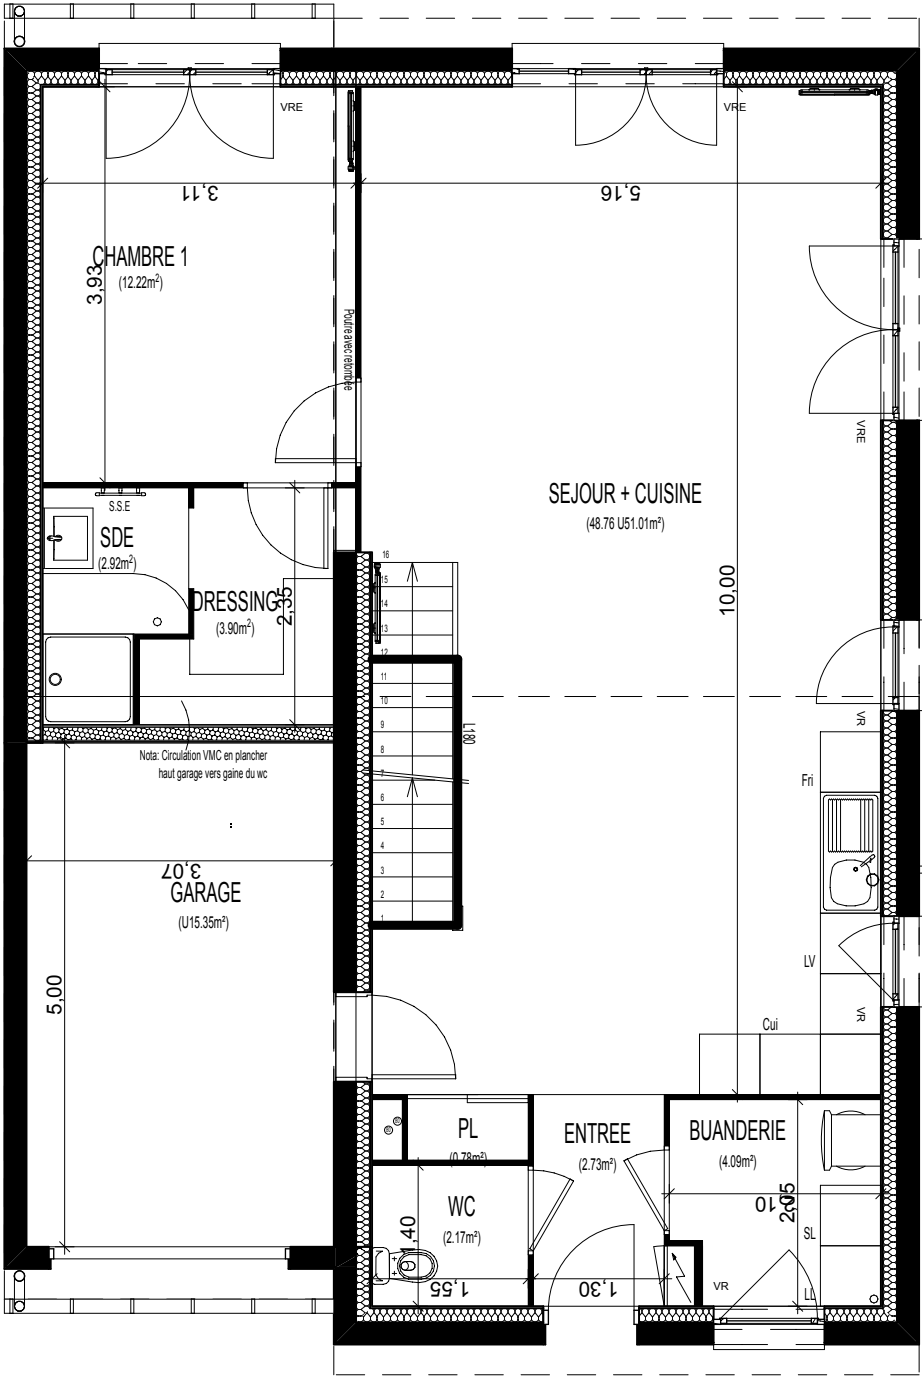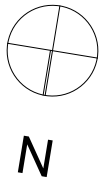

Opération "Le Clos" - NIEVROZ (01120)



Lot n°M036 (intérieur)

REZ DE CHAUSSEE	
Entrée	2,73m2
Buanderie	4,09m2
Wc	2,17m2
Pl	0,78m2
Séjour/Cuisine	48,76m2
Dressing	3,90m2
SDE	2,92m2
Chambre 1	12,22m2
ETAGE	
Palier	7,63m2
Bains	4,65m2
Wc	1,24m2
Placard	1,27m2
Chambre 2	12,46m2
Chambre 3	11,52m2
Chambre 4	12,47m2
Dressing	4,84m2

TOTAL	133,65m2
(Garage)	15,35m2

LEGENDE

- TE Tableau électrique
- PF Porte fenêtre
- F Fenêtre
- FF Fenêtre fixe
- VR Volet roulant
- CU Plaque de cuisson
- FR Réfrigérateur
- LL Lave linge
- LV Lave vaisselle
- SE Hauteur du seuil
- AV Allège vitrée
- AL Allège Pleine
- CH Chaudière
- SS Sèche Serviette

mis à jour le: 23/12/25

Plans de vente établis sur la base des plans de Permis de Construire. Des modifications sont susceptibles d'être apportées en fonction des nécessités techniques et administratives de la réalisation, tant en ce qui concerne les dimensions libres que l'équipement. Les retombées de poutres, faux-plafond, canalisations ne sont pas figurés et peuvent être modifiés pour des raisons techniques. Les surfaces sont approximatives, les éléments de mobilier et de cuisine sont figurés à titre indicatif. Les seuils des portes fenêtres sont variable et peuvent aller jusqu'à 20 cm