


PLAN DE RÉSERVATION

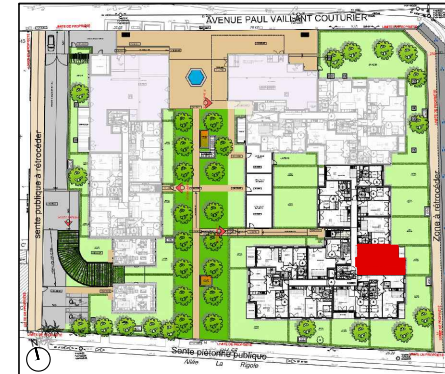

L'AGORA

13 AVENUE PAUL VAILLANT COUTURIER RUE HENRI BARBUSSE
78073 BOIS D'ARCY

Appartement N° C006




Niveau : RDC Type : T2

Surfaces habitables :

SÉJOUR / CUISINE	29.05 m ²
CHAMBRE	16.45 m ²
SALLE D'EAU	6.00 m ²

Total habitable : 51.50 m²

JARDIN	34.95 m ²
TERRASSE	4.20 m ²

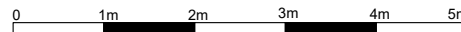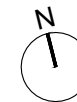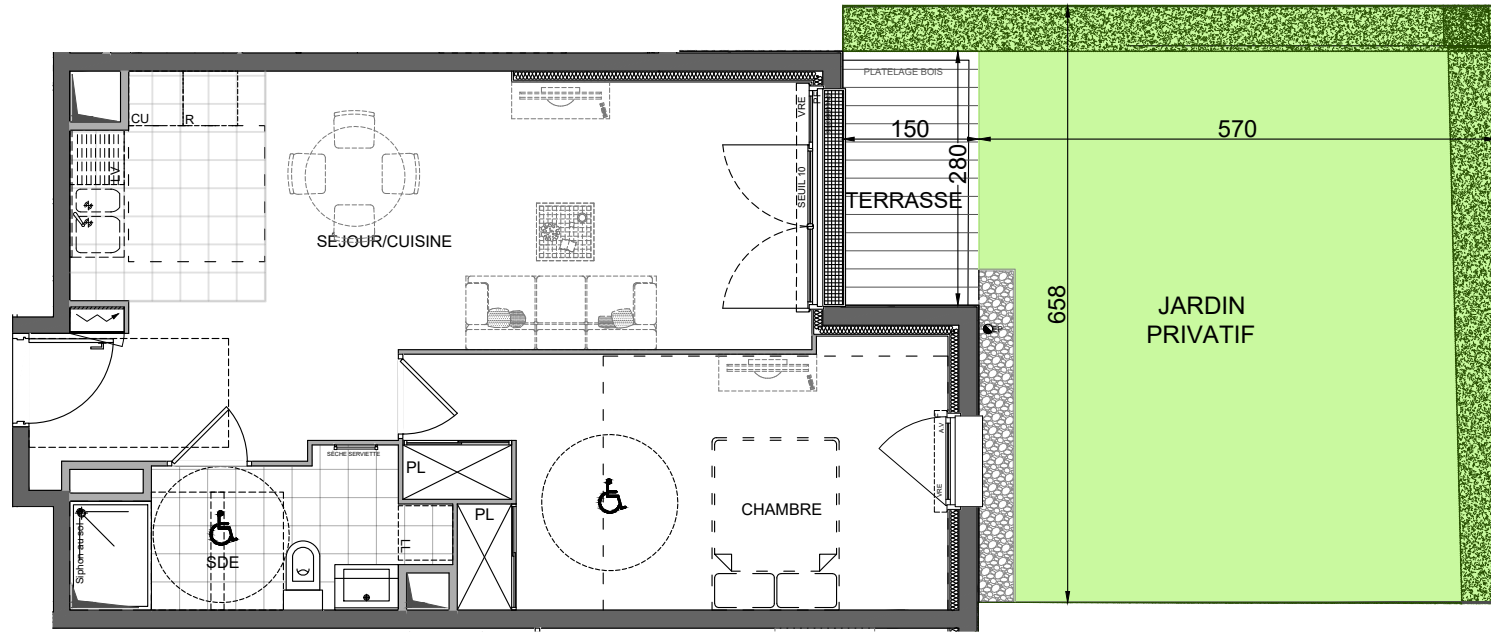

C006 ➔

- Gaine technique
- Tableau électrique
- Soffites / faux plafonds
- Bande stérile
- Carrelage 31x31 cm
- Mur porteur
- Seuil: Hauteur approximative
- PL: Placard
- VR: Volet roulant
- VRE: Volet roulant Electrique
- PF: Porte-fenêtre
- F: Fenêtre
- A.V: Allège vitrée
- GC: Garde-corps

N.B. : Des modifications sont susceptibles d'être apportées à ce plan en fonction des nécessités techniques, de la réalisation tant en ce qui concerne les dimensions libres que l'équipement. Les surfaces sont approximatives. Les retombées, soffites, faux plafond, équipements sanitaires ainsi que le calepinage et dimensions des carrelages sont figurés à titre indicatif, et peuvent subir des modifications pour impératif technique. Les appareils ménagers ne sont pas fournis. Les volets roulants seront prévus conformément à la notice de vente. Les coffres de volet roulant ne sont pas représentés et seront débordants à l'intérieur. La hauteur des seuils au droit des portes-fenêtres sur balcons ou terrasses pourra varier de 5 à 35 cm à partir du sol intérieur. La hauteur entre le jardin et la terrasse pourra varier.