


PLAN DE RÉSERVATION

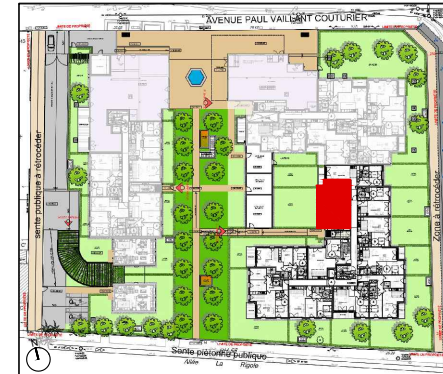

L'AGORA
13 AVENUE PAUL VAILLANT COUTURIER RUE HENRI BARBUSSE
78073 BOIS D'ARCY

Appartement N° C002


Niveau : RDC Type : T3

Surfaces habitables :



SÉJOUR / CUISINE	30.65 m ²
CHAMBRE 1	12.95 m ²
CHAMBRE 2	10.85 m ²
SALLE DE BAIN	5.25 m ²
DÉGAGEMENT	2.60 m ²
WC	1.90 m ²

Total habitable : 64.20 m²

JARDIN 93.70 m²

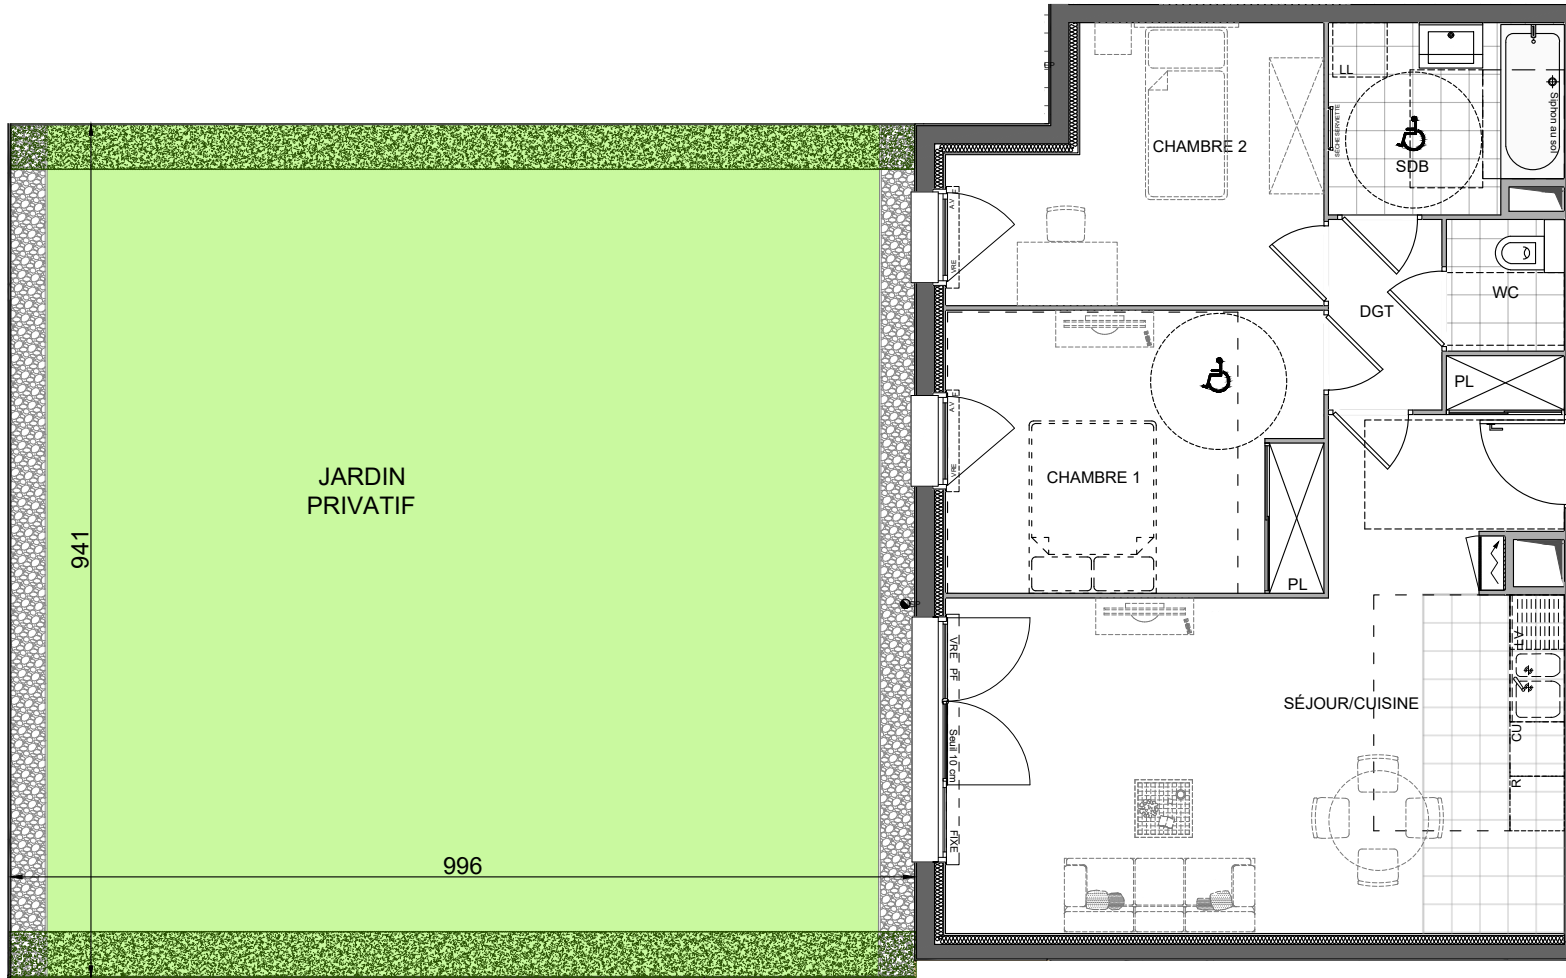

C002
←

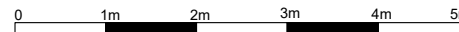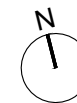

	Gaine technique	Seuil:	Hauteur approximative
	Tableau électrique	PL:	Placard
	Soffites / faux plafonds	VR:	Volet roulant
	Bande stérile	VRE:	Volet roulant Electrique
	Carrelage 31x31 cm	PF:	Porte-fenêtre
	Mur porteur	F:	Fenêtre
		A.V:	Allège vitrée
		GC:	Garde-corps

N.B. : Des modifications sont susceptibles d'être apportées à ce plan en fonction des nécessités techniques, de la réalisation tant en ce qui concerne les dimensions libres que l'équipement. Les surfaces sont approximatives. Les retombées, soffites, faux plafond, équipements sanitaires ainsi que le calepinage et dimensions des carrelages sont figurés à titre indicatif, et peuvent subir des modifications pour impératif technique. Les appareils ménagers ne sont pas fournis. Les volets roulants seront prévus conformément à la notice de vente. Les coffres de volet roulant ne sont pas représentés et seront débordants à l'intérieur. La hauteur des seuils au droit des portes-fenêtres sur balcons ou terrasses pourra varier de 5 à 35 cm à partir du sol intérieur. La hauteur entre le jardin et la terrasse pourra varier.